



Planeeringu lahendus.

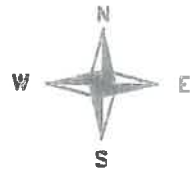

Pos.	Krundi number	Krundi aadress	Maa omanik või hoon. õig. omanik	Krundi pindala m ²	Ehitus-alune pind, m ²	Hoonete max arv krundil	Hoonete max kõrgus	Krundi kasutuse sihtotstarve (sõnadega)	Siht-tarbe osaka
1	1924	Karikakra tn.3	Mati Kaimer	1199	360	3	2 korrust	Pereelamumaa-EP	100%
2	1922	Karikakra põik 2	Mati Kaimer	1160	348	3	2 korrust	Pereelamumaa-EP	100%

Tingmärgid.

- planeeritava ala piir
- - - planeeritav krundi piir
- olemasolev kinnistu piir
- ehitusjoon
- teed
- ol. olev elektripost
- olemasolev hoonestus
- planeeritud hoonestus
- ehituspiiranguga ala
- ehituskeeluala
- "Tehnovõrgud ja rajatised", ehitusseaduse §14
- olemasolevad puud
- autoga juurdepääs
- prügikast
- veetrass
- kanalisatsiooni trass
- madalpingekaabel
- parkimine

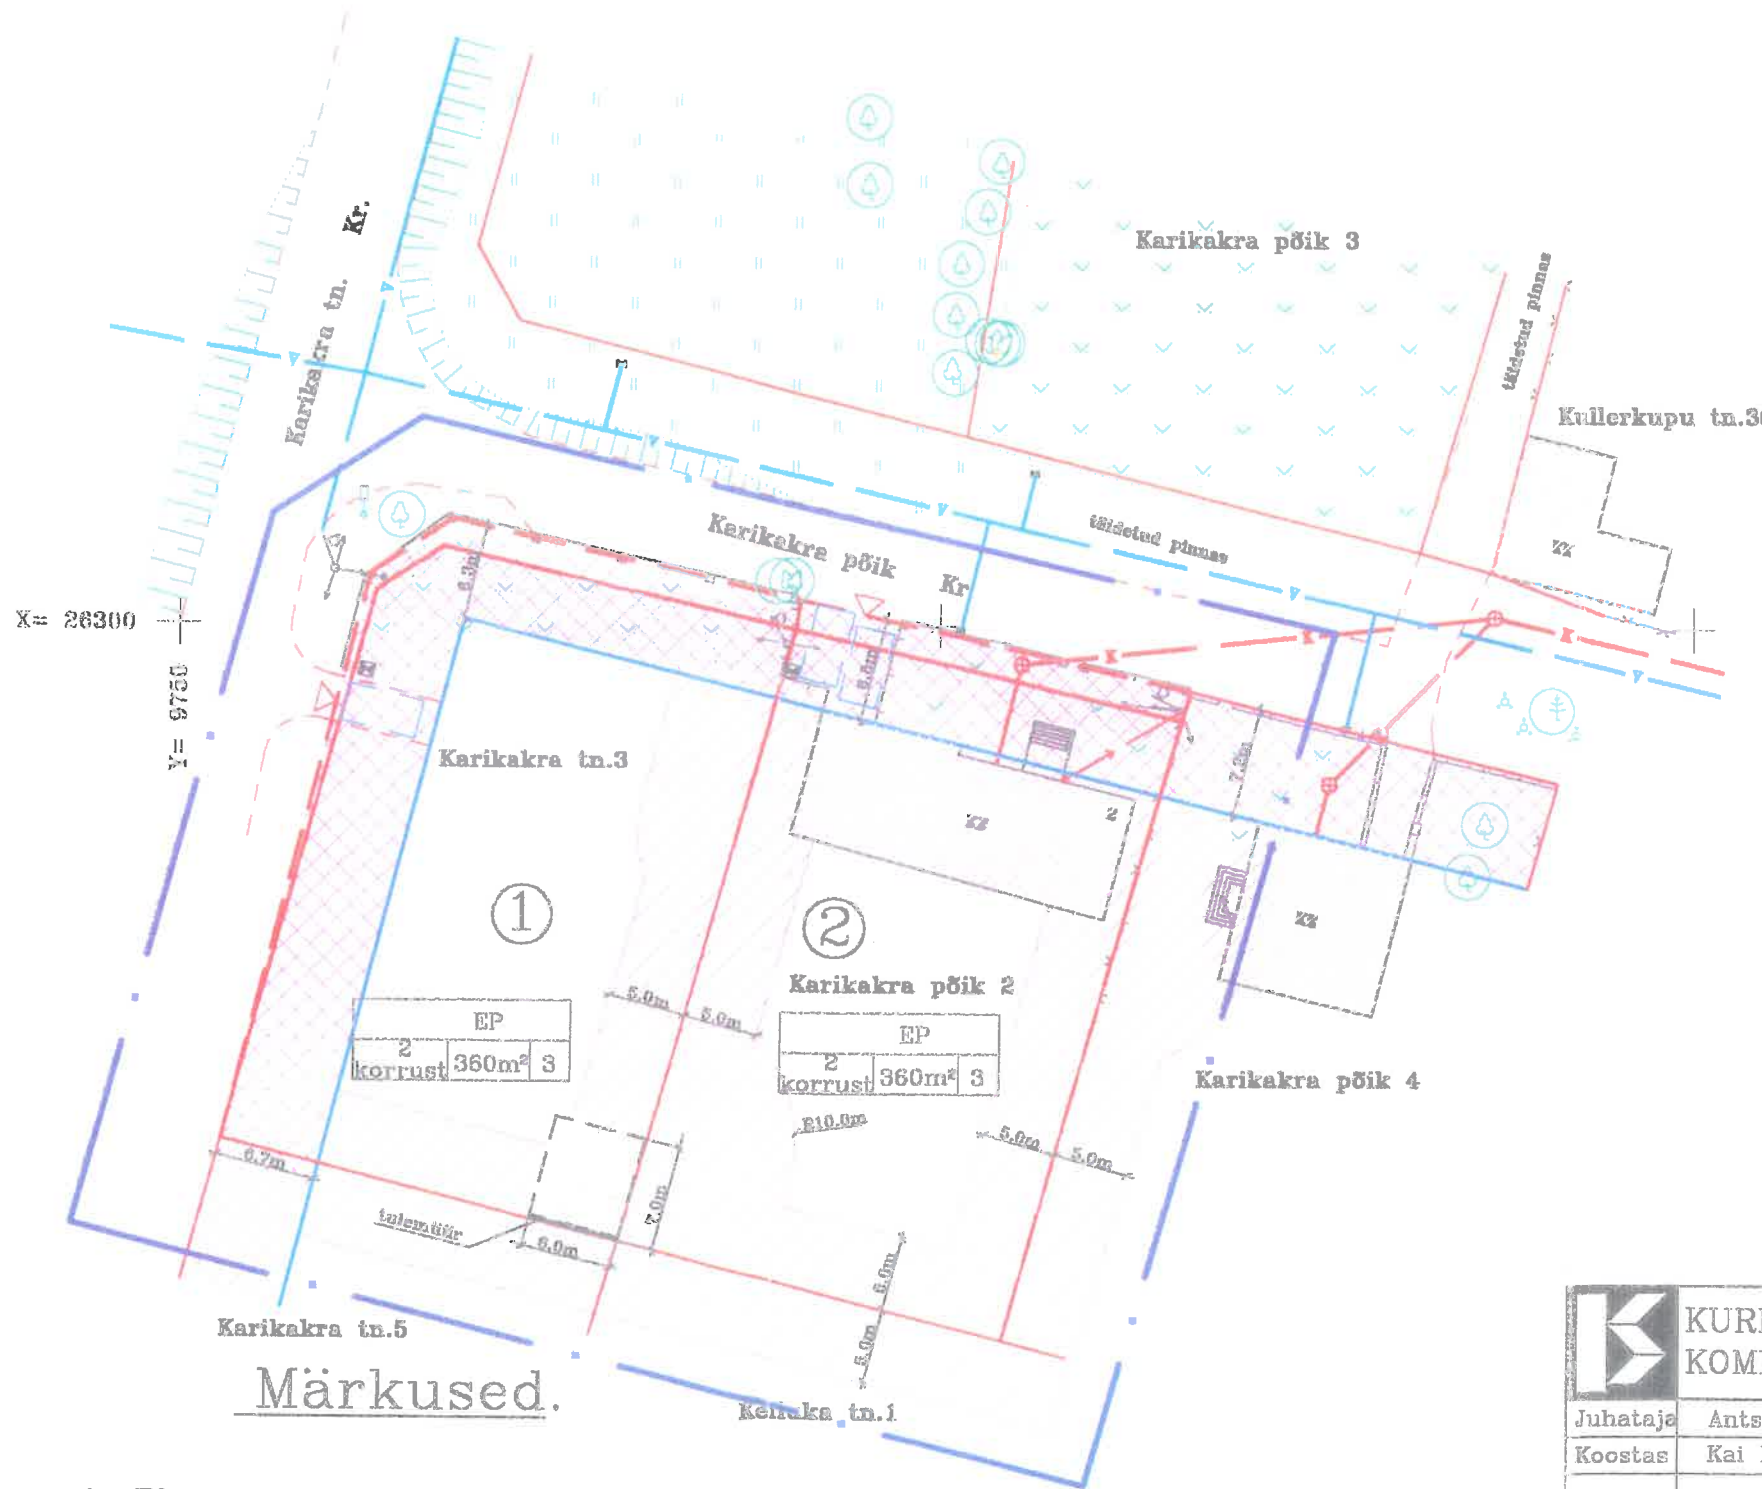

Krundiomanike kooskõlastused.

Krundi aadress	Krundi omanik	Allkiri	Kuupäev
Karikakra põik 2 Karikakra tn.3	Mati Kaimer	<i>[Signature]</i>	20.05.03
Karikakra põik 4	Heiki Sünd	<i>[Signature]</i>	
Karikakra tn.5	Mart Neilian	<i>[Signature]</i>	20.05.03
Kelluka tn.1	Laine Kunnber	<i>[Signature]</i>	
Karikakra põik tänav	EV, esindaja: Merike Toose	<i>[Signature]</i>	26.05.03

Märkused.

1. Planeering on AS M&V INVEST poolt koostatud geodeetilise alusplaani alusel (töö nr. GL-028).

	KURESSAARE KOMMUNAALPROJEKT	40-03-DP	3
Juhataja	Ants Rand	Tellija: Mati Kaimer	
Koostas	Kai Keel	Kuressaare linn, Karikakra tn.3 ja Karikakra põik 2 detailplaneering.	
		Planeeringu lahendus.	1:500