



Vahekruntimise skeem.

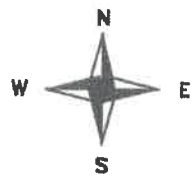

Pos.	Krundi number	Krundi address	Maa omanik või hoon. õig. omanik	Krundi pindala m ²	Krundi kasutuse sihtotstarve (sõnadega)	Siht-tarbe osakaal	Katastri tunnus	Kinnistu nr.
1	1924	Karikakra tn.3	Mati Kaimer	1132	Väikeelamumaa-EE	100%	34901:015:0046	7241
2	1922	Karikakra põik 2	Mati Kaimer	1107	Väikeelamumaa-EE	100%	34901:015:0057	4372
3	3247	Karikakra tn.3a	Mati Kaimer	66.6	Väikeelamumaa-EE	100%		
4	3248	Karikakra põik 2a	Mati Kaimer	52.9	Väikeelamumaa-EE	100%		

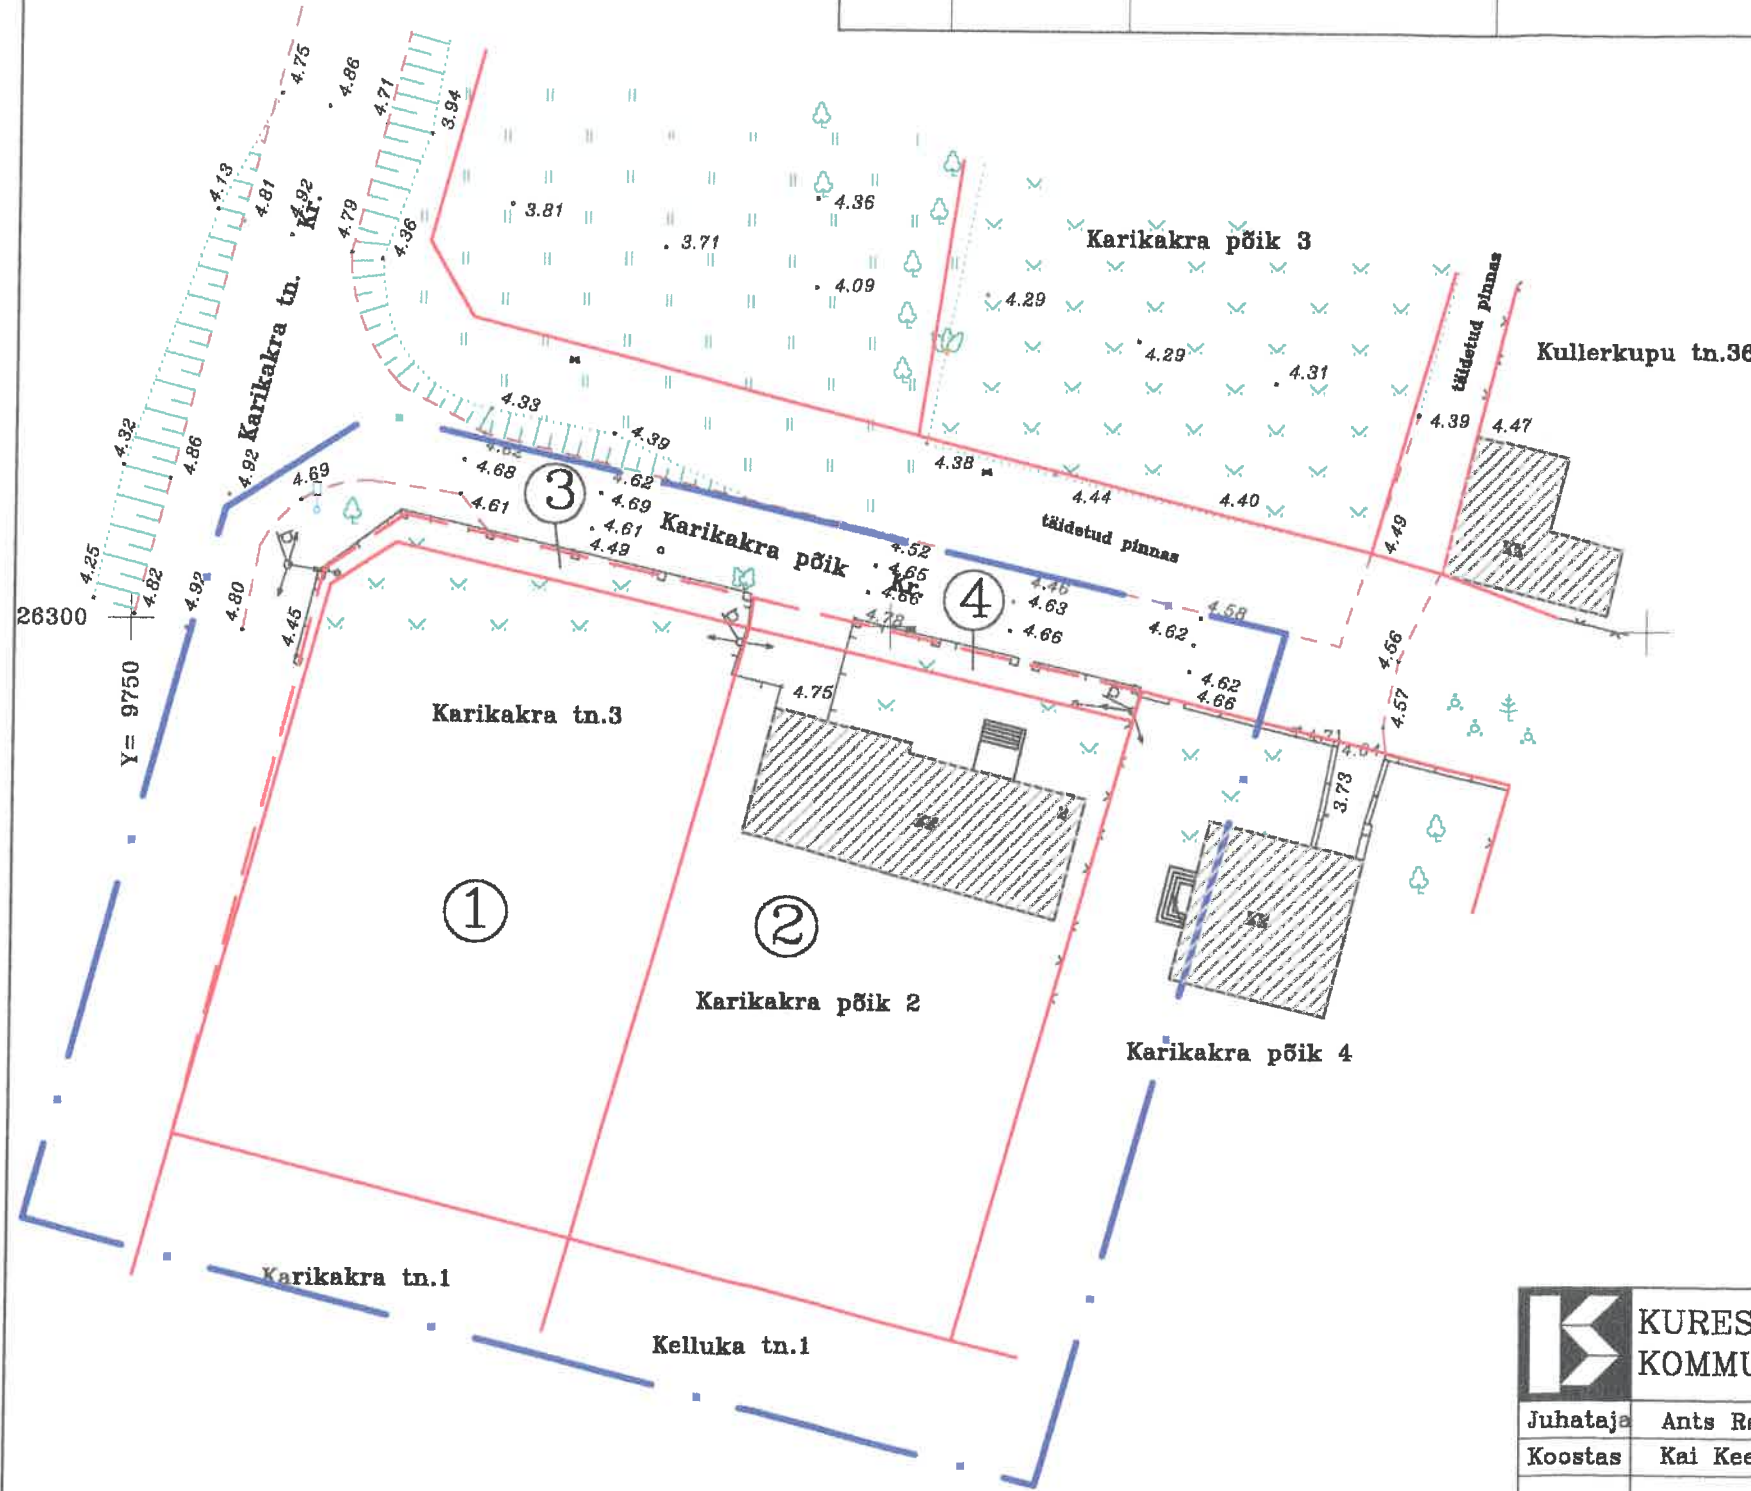

Tingmärgid.

- planeeritava ala piir
- olemasolevate kinnistute piirid
- teed
- olemasolevad hooned
- ol. olev elektrikpost
- veetrass
- kanalisatsiooni trass
- madalpingekaabel

Märkused.

1. Planeering on AS M&V INVEST poolt koostatud geodeetilise alusplaani alusel (töö nr. GL-028).

	KURESSAARE KOMMUNAALPROJEKT		40-03-DP	4
	Juhataja	Ants Rand	Tellijas: Mati Kaimer	
Koostas	Kai Keel	Kuressaare linn, Karikakra tn.3 ja Karikakra põik 2 detailplaneering.		TP
Vahekruntimise skeem.			1:500	