


Y=8650
X=26200

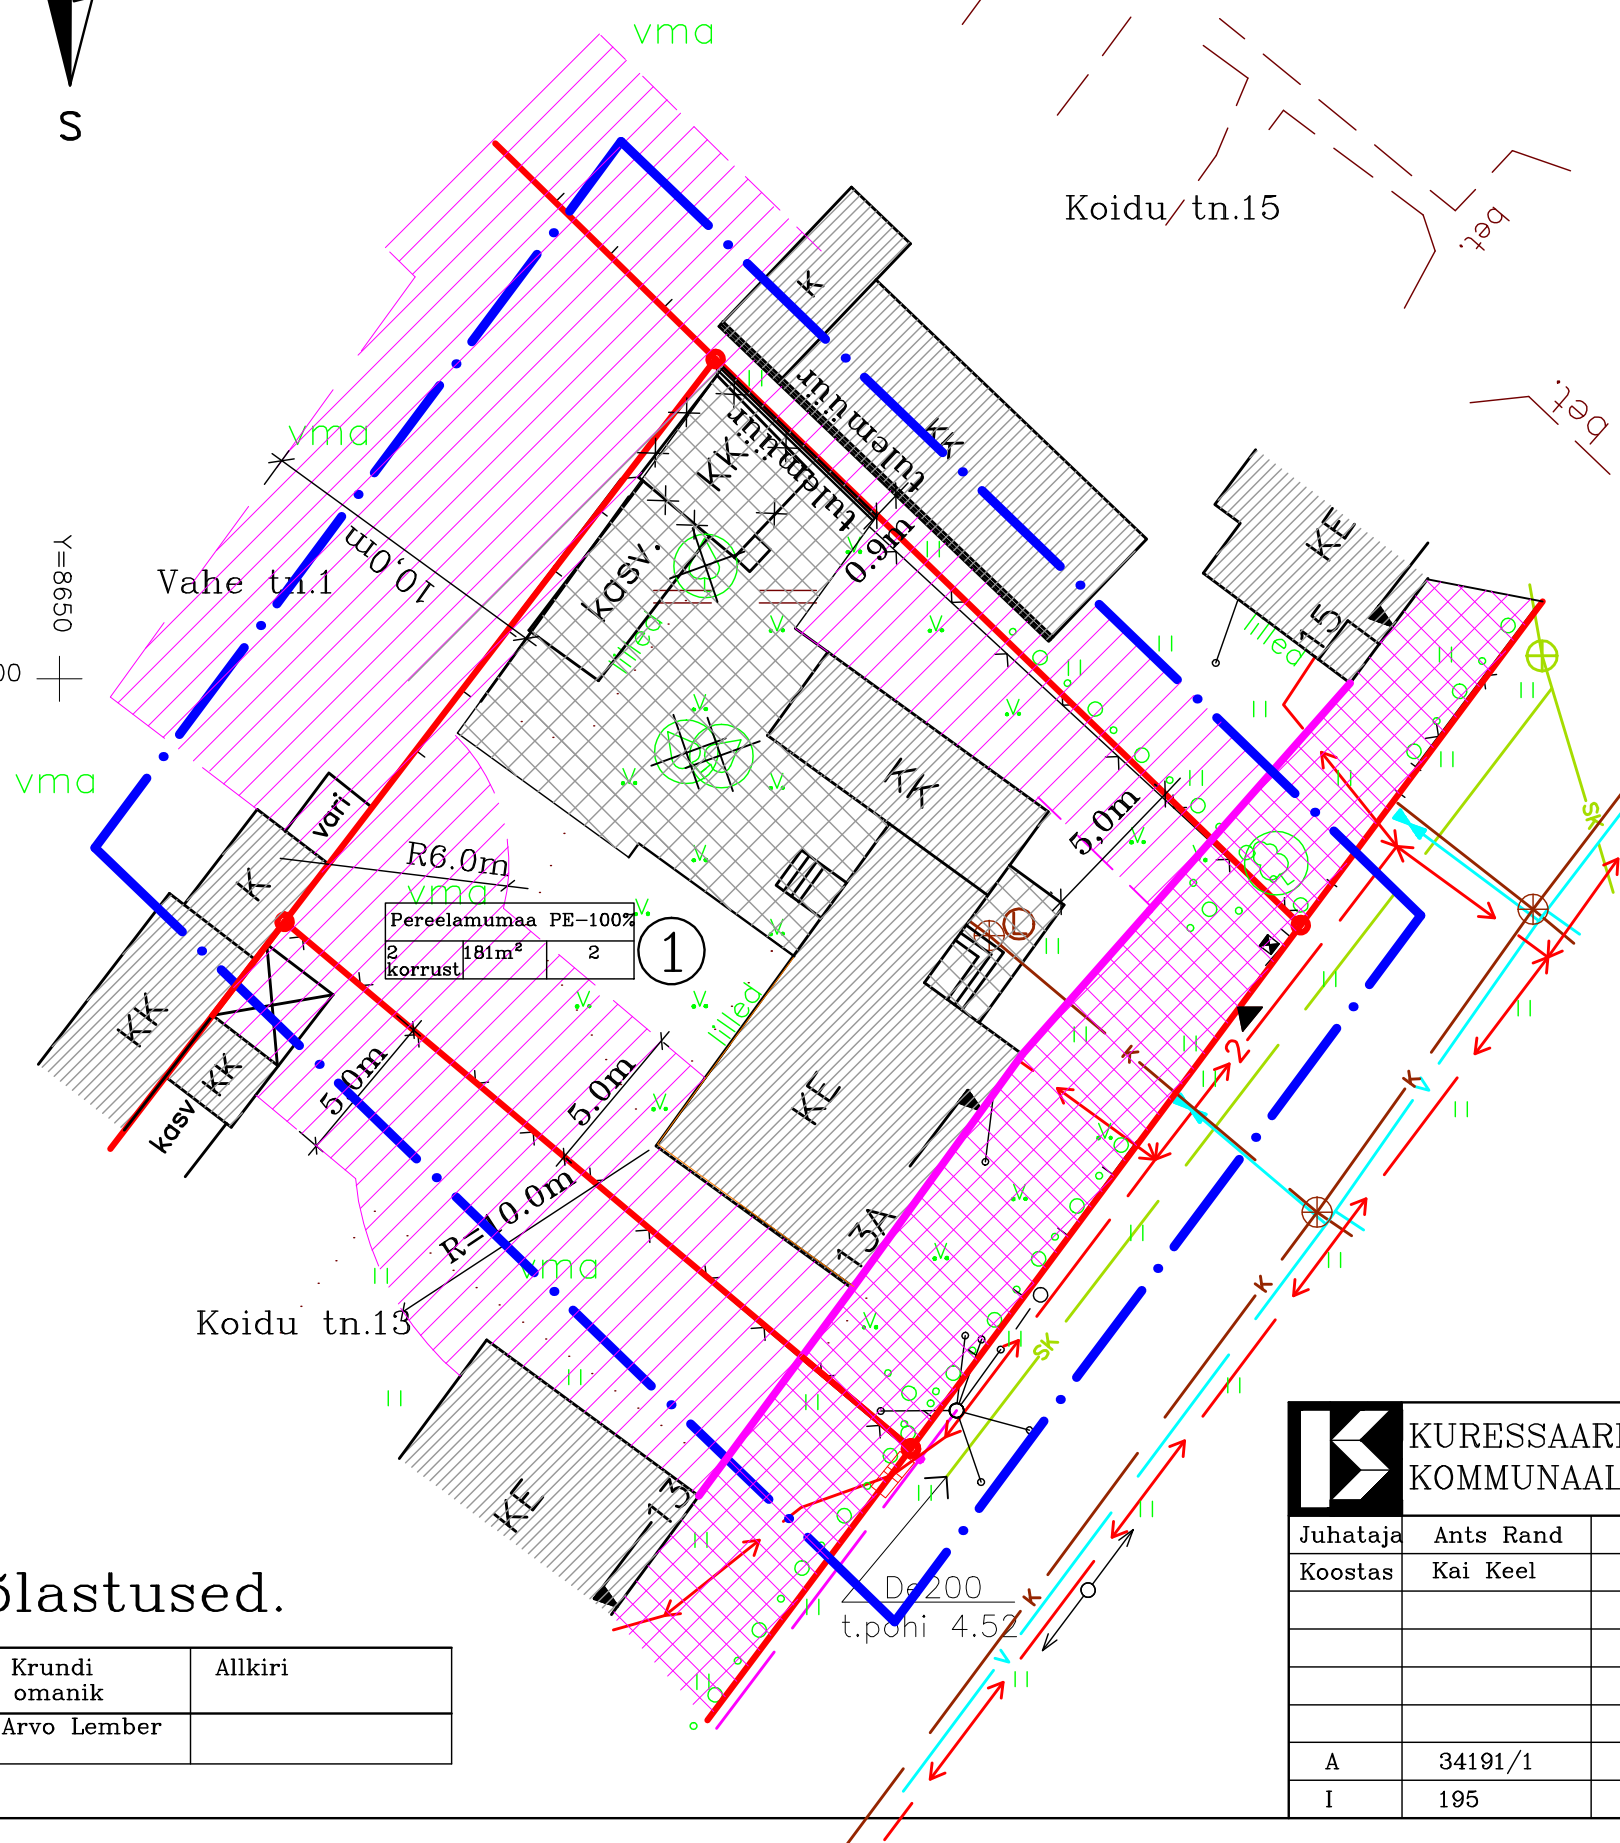

Tingmärgid.

- planeeritava ala piir
- olemasolevate kinnistute piirid
- ehitusjoon
- ▨ teed
- olemasolevad hooned
- ol. olev elektripost
- planeeritud juurdeehitus
- lammutatavad hooned
- ehituspiiranguga ala
- ehituskeeluala
- olemasolevad puud
- autoga juurdepääs
- prügikast
- veetrass
- kanalisatsiooni trass
- sadevetekanaliseerimise trass
- madalpingekaabel
- sidekaabel
- | | |
|--------------|------------|
| krundi siht- | otstarve |
| lubatud | lubatud |
| kõrgus | leht. pind |
| leht. | arv |

 ehitusõiguse tabel

Märkused.

1. Planeering on Geodeesiabiüroo OÜ poolt koostatud geodeetilise alusplaani alusel (töö nr. G-105-03).

Kooskõlastused.

Krundi aadress	Krundi omanik	Allkiri
Koidu tn.13a	Arvo Lember	

K	KURESSAARE KOMMUNAALPROJEKT		76-03-DP	3
	Juhataja	Ants Rand	Tellija: Arvo Lember	
Koostas	Kai Keel	Kuressaare linn, Koidu tn.13a detailplaneering.		TP
A	34191/1	15.01.04.	Planeeringu lahendus.	
I	195	15.01.04.	1:250	