


DETAILPLANEERING

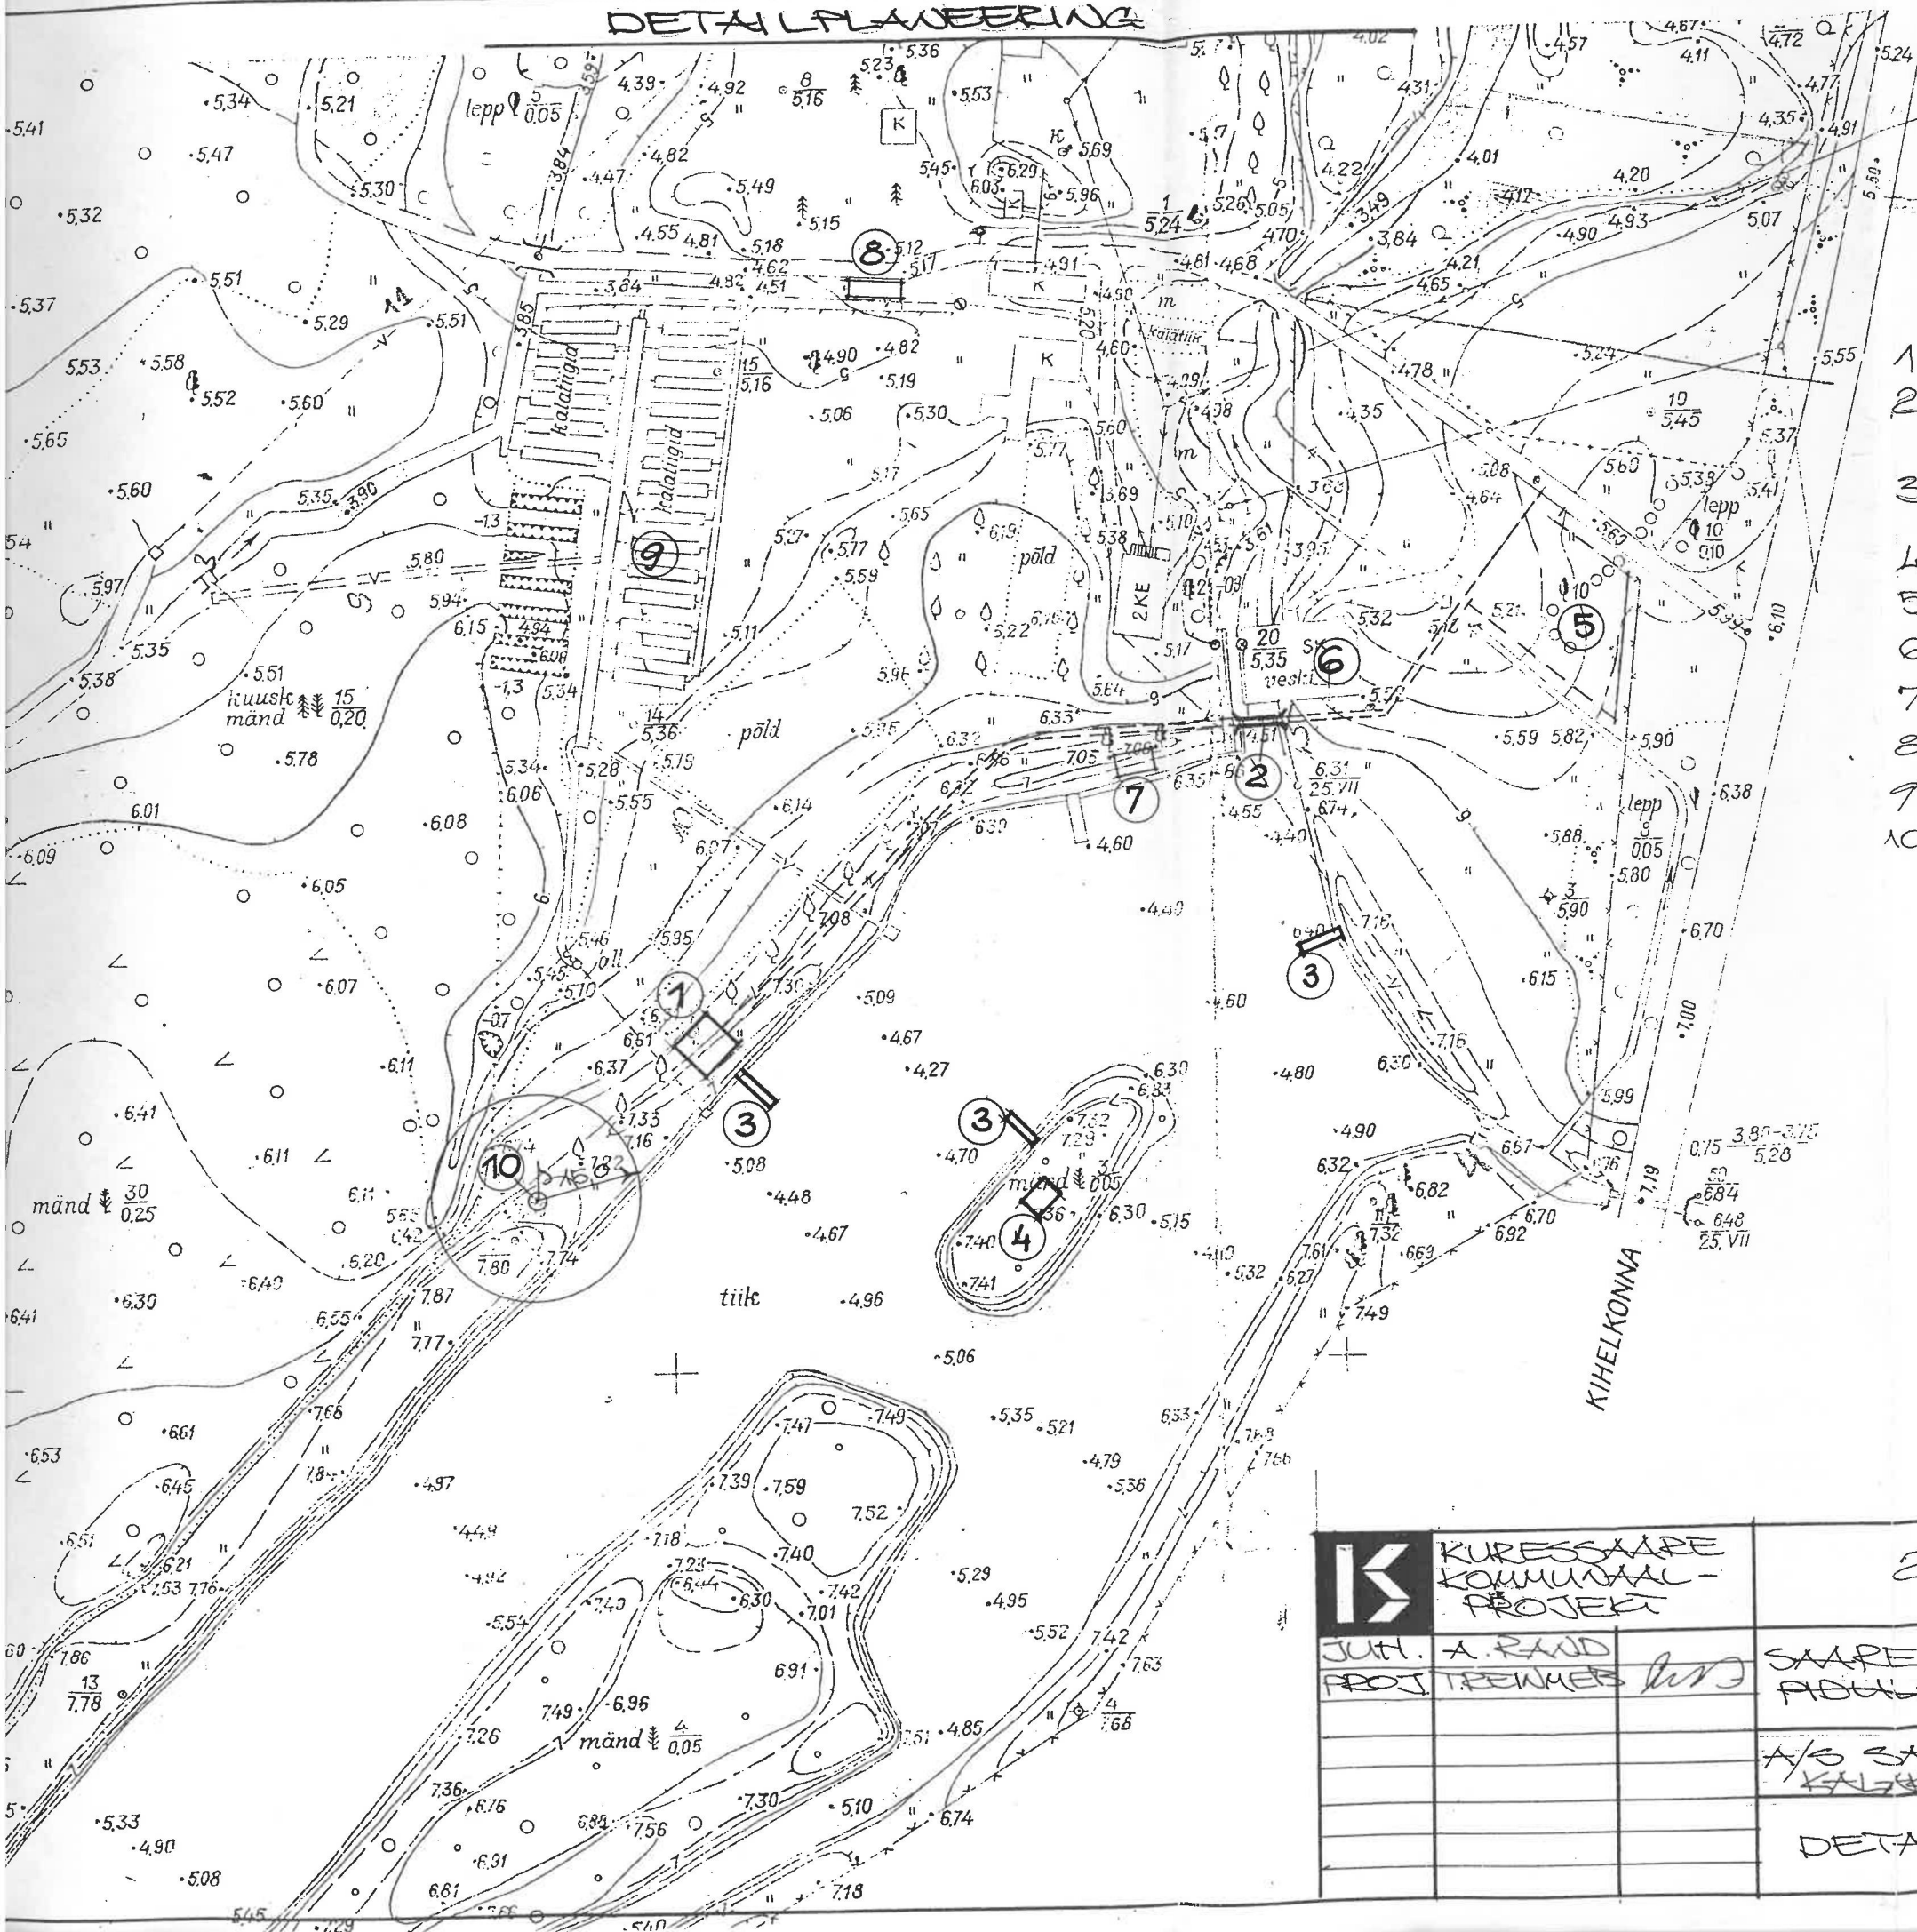

EKSPLIKATSIOON

1. PLANEERITAV VAHIMASSA
2. ——— JALA —
3. PLANEERITAVAD PÄADI
SILLAD
4. PLANEERITAV LEHTLA
5. ——— AUTOPARKLA
6. OL. OLEV VESKI
7. ——— PÄADKUR
8. ——— SÖÖDAKUR
9. ——— KALATIIGID
10. PLANEERITAV PUURKAEV

K	KURESSAARE KOMMUNAAL- PROJEKT		25-98-GE	2
	JUH. A. RAND	PROJ. TRENNER	SAARE MAAKOND, KIHILKONNA V PÄIDULA K. KALLASTE K.	
			A/S SAAREKALUR, KALIKKESKUS	1:1000
			DETAILPLANEERING	T.J.