


planeeritava katastriüksuse aadress	planeeritava katastriüksuse pindala, m ²	planeeritav katastriüksuse sihtotstarve
Milli mü.	7766	Üh-016-100% ühiskondlike ehitiste maa

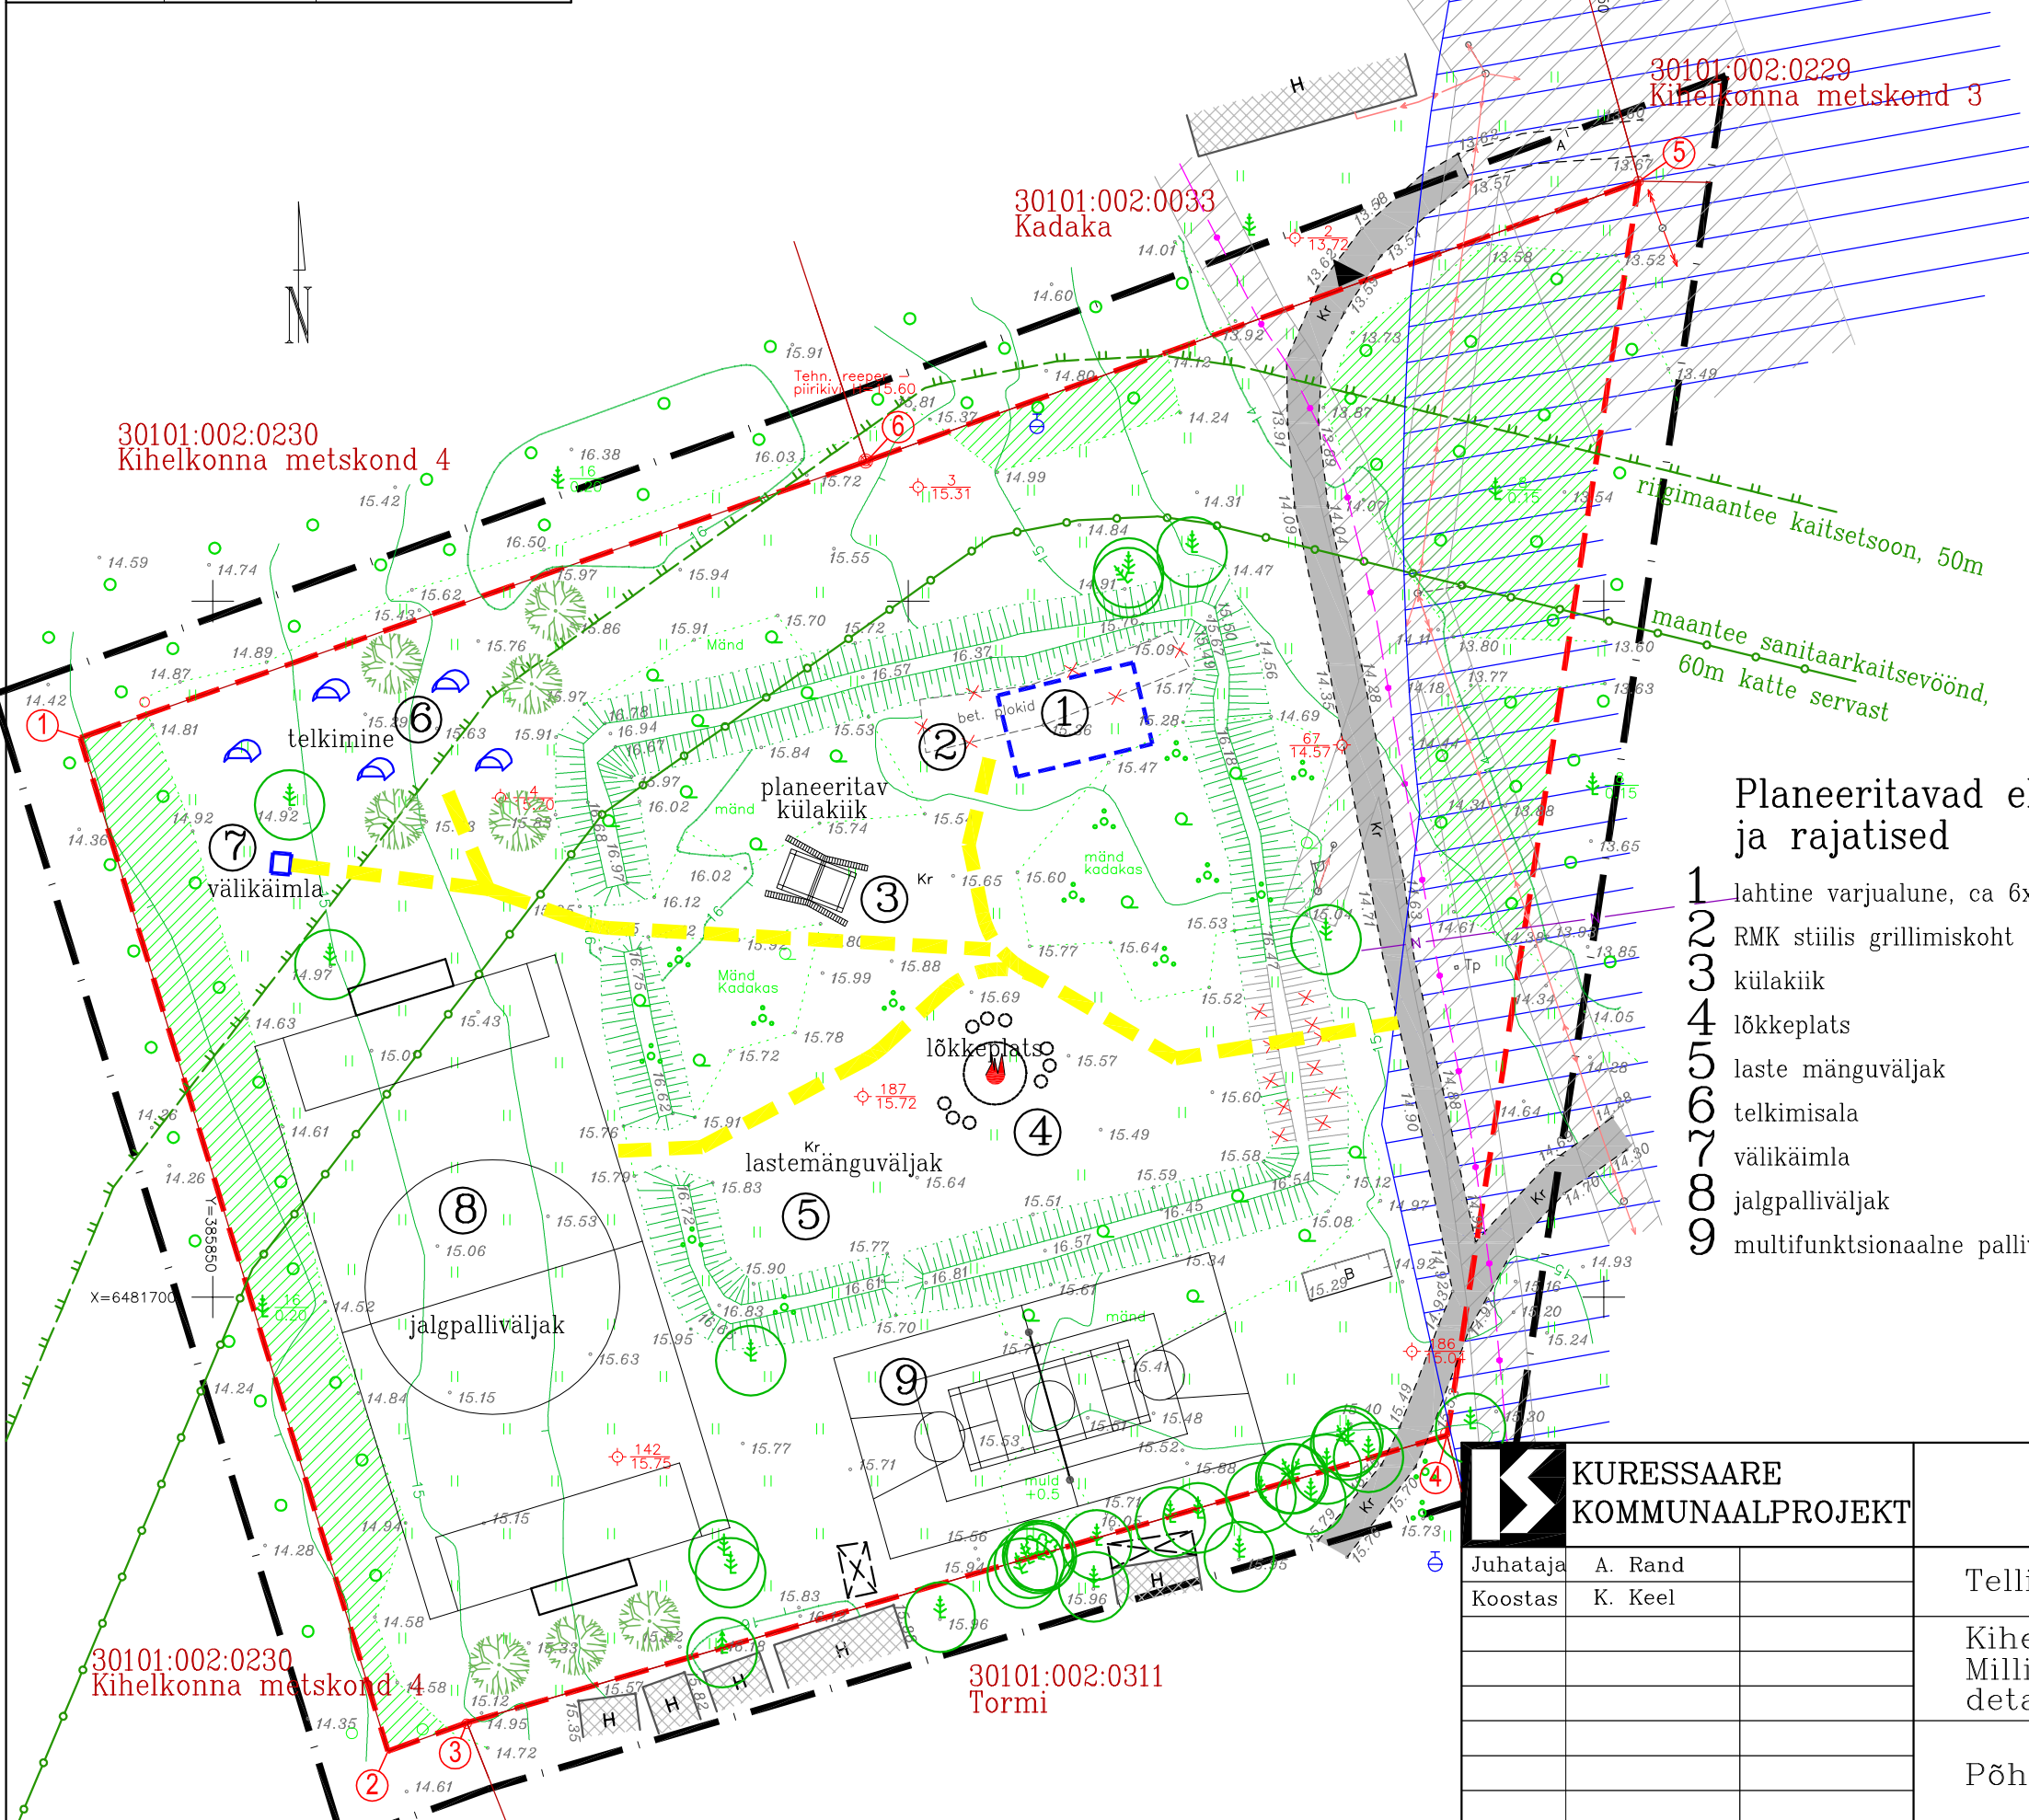

Tingmärgid:

- planeeritav ala piir
- olemasoleva kinnistu piir
- planeeritav katastriüksus
- olemasolevad teed
- olemasoleva naftaproduktide trass
- olemasoleva 0,4kV el. õhuliin
- olemasolev sidekaabel
- olemasolevad säilitatavad puud
- olemasolevad hooned
- Looduskaitseala §37 ja §38 ranna ja kalda ehituskeelu- ja piiranguvöönd, 200m Läänemere
- olemasolev tehnovõrkude kitsendus
- planeeritav jalgte
- säilitatav metsala
- soovitatav kõrghaljastus
- juurdepääs krundile

Planeeritavad ehitised ja rajatised

- 1 lahtine varjualune, ca 6x10 m
- 2 RMK stiilis grillimiskoht
- 3 külakiik
- 4 lõkkeplats
- 5 laste mänguväljak
- 6 telkimisala
- 7 välikäimla
- 8 jalgpalliväljak
- 9 multifunktsionaalne palliväljak

Planeeritavad piiripunktid

Pos.	X-koordinaat	Y-koordinaat
1	X=6481740.189	Y=385840.476
2	X=6481667.361	Y=385862.608
3	X=6481669.410	Y=385868.280
4	X=6481690.070	Y=385938.740
5	X=6481780.190	Y=385952.530
6	X=6481760.070	Y=385897.020

Märkused

1. Planeering on koostatud OÜ Geodeesiabiuroo poolt koostatud geodeetilise alusplani alusel, töö nr G-11-12.
2. Detailplaneeringu seletuskiri kuulub lahutamatu osana joonise juurde.

		015-12-DP		3
Juhataja	A. Rand	Tellija: Kihelkonna Vallavalitsus		
Koostas	K. Keel	Kihelkonna vald, Veere küla, Milli maaüksuse detailplaneering		
		Põhijoonis		DP
				1:500