


planeeritava katastriüksuse aadress	planeeritava katastriüksuse pindala, m ²	planeeritav katastriüksuse sihtotstarve
Kiige mü.	6796	Üh-016-95% ühiskondlike ehitiste maa L-007-5% transpordimaa

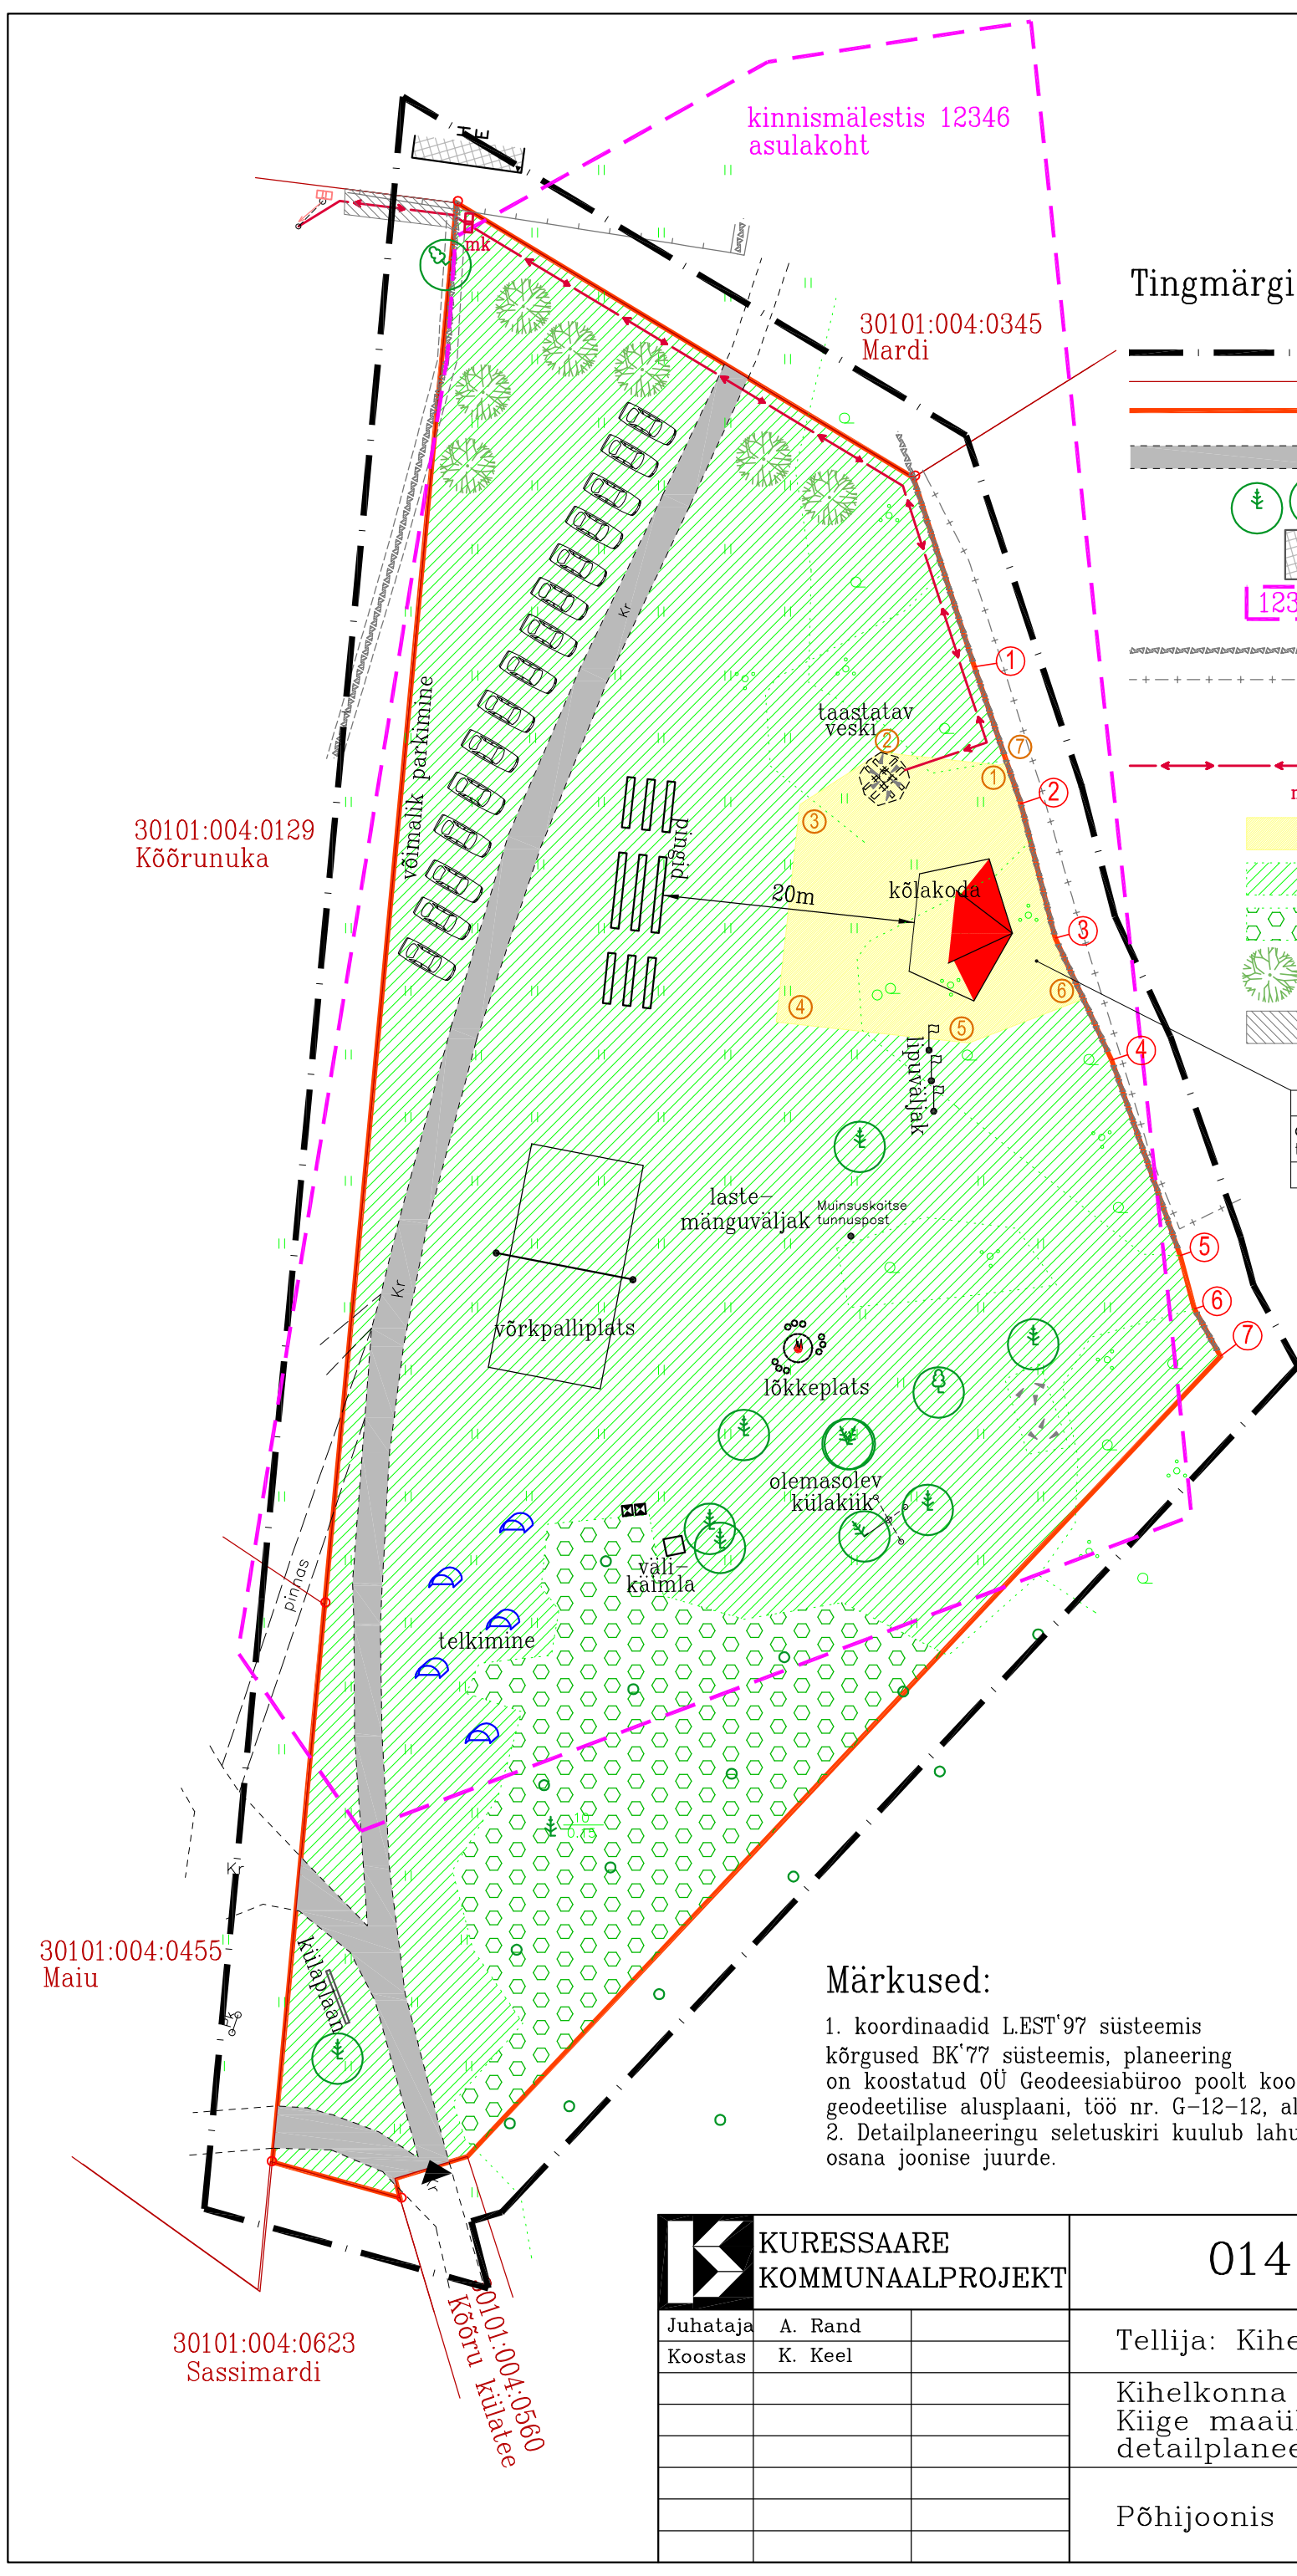

Tingmärgid:

- planeeritava ala piir
- olemasoleva kinnistu piir
- planeeritav katastriüksus
- planeeritud teeservituut: AÕS §156 "Juurdepääs avalikult kasutatavale teele"
- olemasolevad säilitatavad puud
- olemasolevad hooned
- Muinsuskaitseala § 24. Kinnismälestisel muinsuskaitsealal kehtivad kitsendused
- olemasolevad säilitatavad kiviaiad
- olemasolev traataed
- juurdepääs krundile
- prügikast
- planeeritav 0,4kV elektrikaabel
- planeeritav jaotusmöötekapp
- lubatav ehitusala
- haljasala
- säilitatav metsaala
- soovitatav kõrghaljastus
- planeeritav elektrikaabli kaitsetsoon, kitsendus AÕS §158 "Tehnovõrgud ja rajatised".

Üh-95% ja L-5%	
ca 10m (veski tiibade kõrgus)	
+2	150m ² 2
max 15	

Sihtotstarbe % detailplaneeringu liikides		
Kõrgus meetrites maapinnast	Hoonete alune pind	Hoonete arv krundil
Korruste arv +/-		
[P2] Parkimiskohtade arv krundil		

Planeeritavad uued piiripunktid

Pos.	X-koordinaat	Y-koordinaat
1	X=6475778.513	Y=392820.825
2	X=6475767.673	Y=392824.492
3	X=6475757.047	Y=392827.207
4	X=6475747.397	Y=392831.668
5	X=6475731.911	Y=392837.091
6	X=6475727.704	Y=392838.218
7	X=6475723.957	Y=392840.274

Lubatava ehitusala piiripunktid

Pos.	X-koordinaat	Y-koordinaat
1	X=6475770.713	Y=392822.753
2	X=6475771.729	Y=392813.421
3	X=6475767.611	Y=392807.026
4	X=6475750.403	Y=392805.152
5	X=6475748.742	Y=392820.405
6	X=6475752.222	Y=392829.438
7	X=6475770.883	Y=392823.403

Märkused:

- koordinaadid L.EST'97 süsteemis kõrgused BK'77 süsteemis, planeering on koostatud OÜ Geodeesiabiuro poolt koostatud geodeetilise alusplaani, töö nr. G-12-12, alusel;
- Detailplaneeringu seletuskiri kuulub lahutamatu osana joonise juurde.

	KURESSAARE KOMMUNAALPROJEKT
Juhataja	A. Rand
Koostas	K. Keel

014-12-DP		3
Tellija: Kihelkonna Vallavalitsus		
Kihelkonna vald, Kõõru küla, Kiige maaüksuse detailplaneering.		DP
Põhijoonis		1:500