
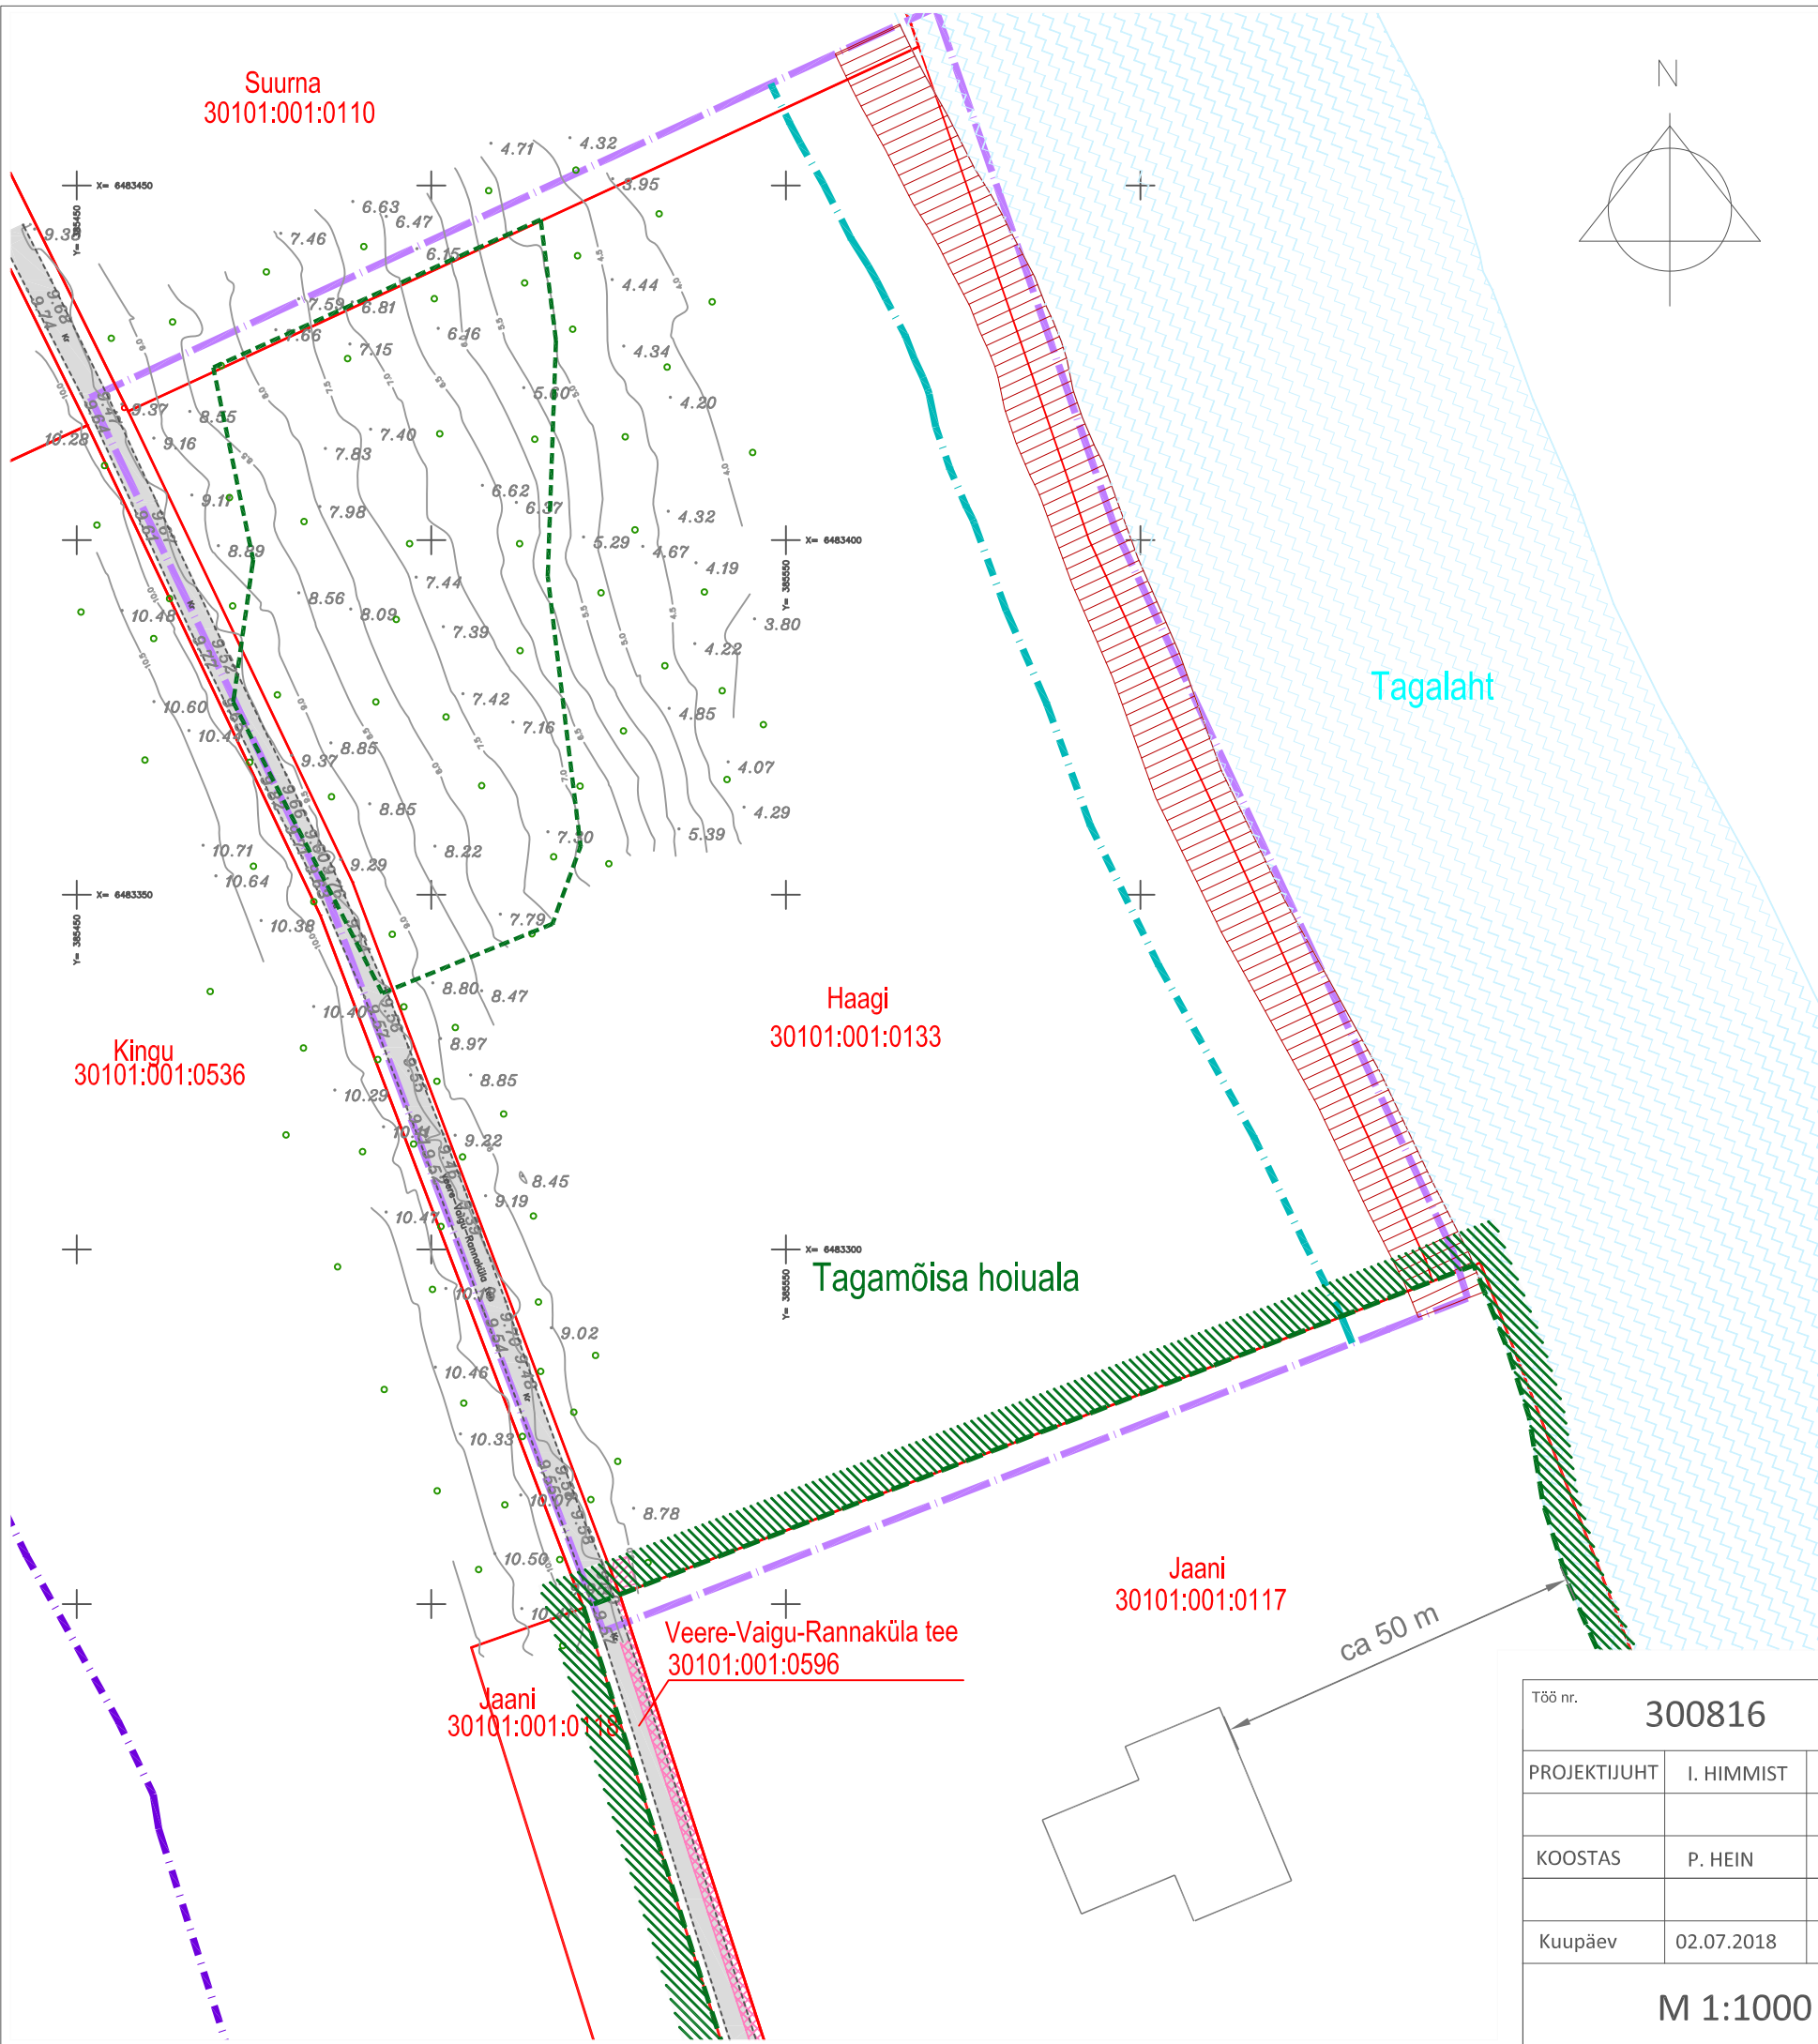


TUGIPLAAN

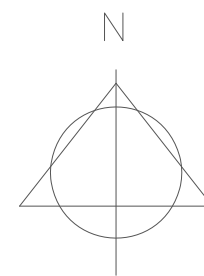

LEPPEMÄRGID:

| | |
|--|--|
| | PLAN. ALA PIIR |
| | OLEMASOLEV PIIR |
| | OLEMASOLEV TEE |
| | PÕHIKAARDIJÄRGNE RANNAJOO |
| | SEADUSJÄRGNE AVALIKU KASUTUSEGA KALLASRADA |
| | SEADUSJÄRGNE VEEKAITSEVÕONDI PIIR |
| | SEADUSJÄRGNE EHITUSKEELUVÕONDI PIIR |
| | SEADUSJÄRGNE RANNAPIIRANGUVÕONDI PIIR |
| | TAGAMÕISA HOIUALA PIIR |
| | 0 - ELUPAIGA PIIR |
| | OLEMASOLEV HOONE |

- MÄRKUSED:
1. ALUSPLAANINA KASUTATUD OÜ KLOTOID POOLT MAIS 2016 MÕODISTATUD GEODEETILIST ALUSPLAANI
 2. JOONISTE JUURDE KUULUB LAHUTAMATU OSANA SELETUSKIRI
 3. JOONISTE VÄLJATRÜKID ON VALGUS- JA NIISKUSTUNDLIKUD

| | | | | | | |
|--------------|------------|--|--|---|------|-------|
| Töö nr. | 300816 | | Tellijä: | SAAREMAA VALLAVALITSUS | | |
| PROJEKTIJUHT | I. HIMMIST | | SAAREMAA VALD VAIGU KÜLA HAAGI MAAÜKSUSE DETAILPLANEERING | STAAD. | LEHT | LEHTI |
| | | | | PLAN. | 2 | 3 |
| KOOSTAS | P. HEIN | | | <small>MKA tegevusluba E 203/2005-P MTR EK10207096-0001 EP10207096-0001 MNT tegevusluba 2002124/05160/08196/11178</small> | | |
| Kuupäev | 02.07.2018 | | | <small>Klotoid OÜ Reg kood 10207096 Rohu 5, Kuressaare 93819 453 3723 / 508 4489 klotoid@sama.ee</small> | | |
| M 1:1000 | | | TUGIPLAAN | | | |

