

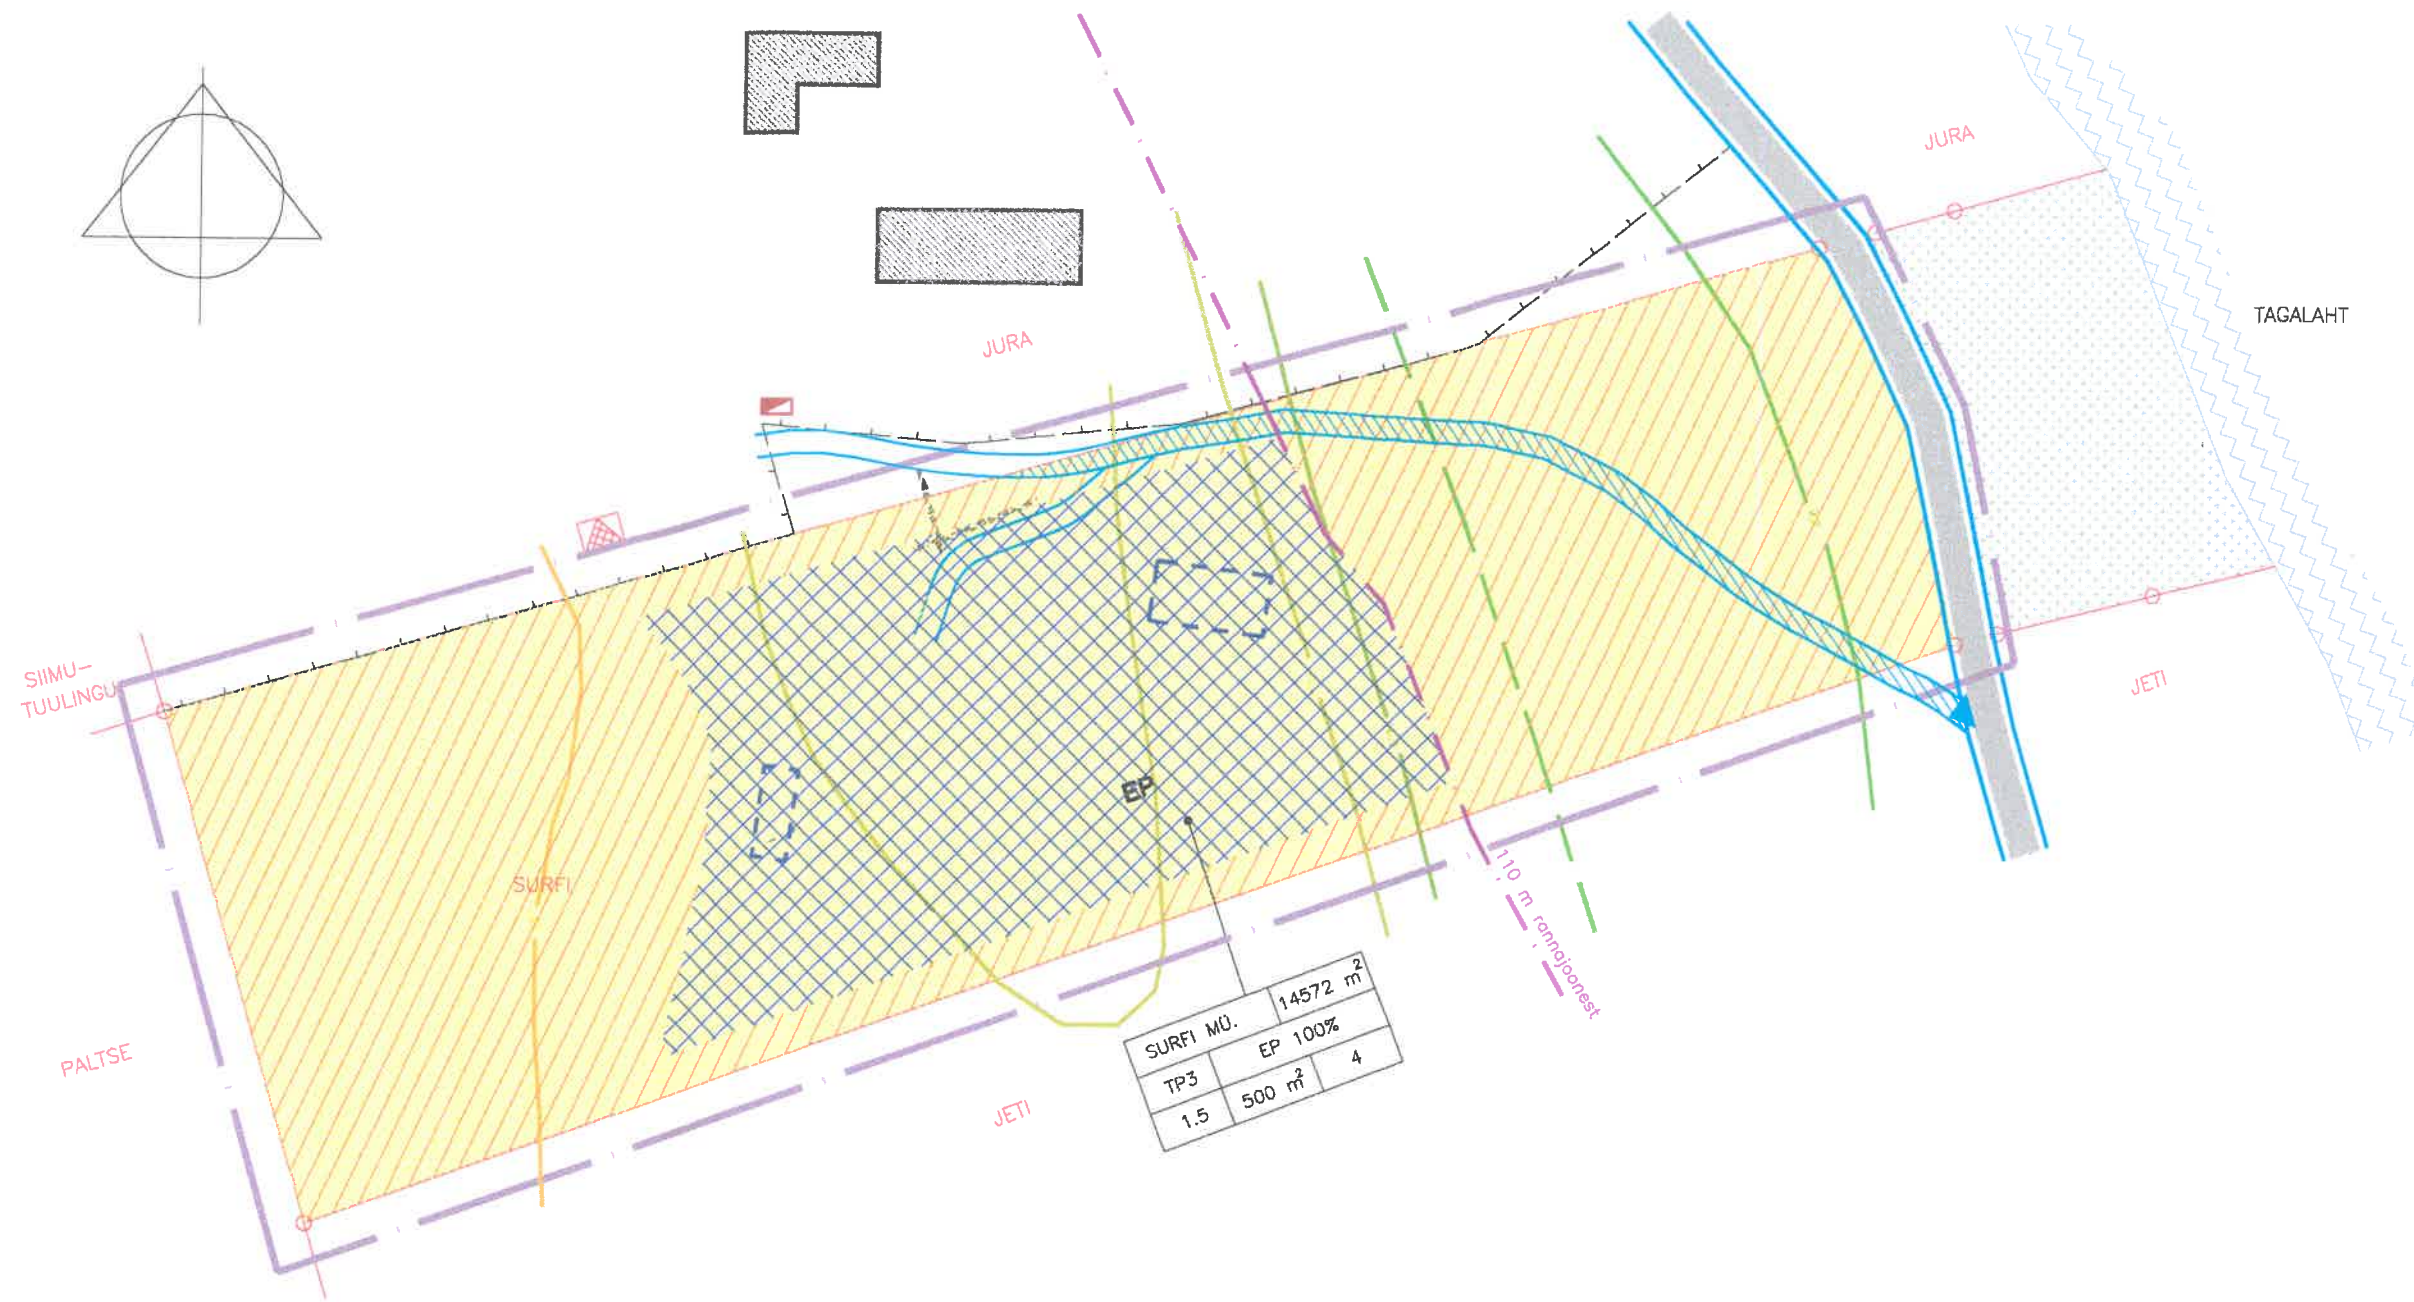


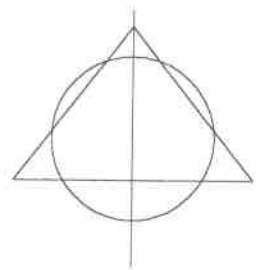

SURFI MÜ.	14572 m ²
TP3	EP 100%
1.5	500 m ² 4

TINGMÄRGID

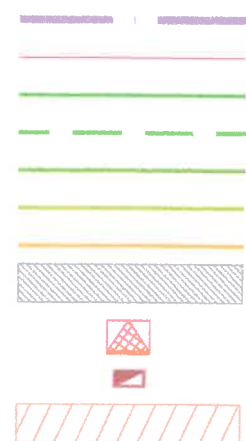

PLAN. ALA PIIR
OL. OLEVATE KINNISTUTE PIIRID
9,0 m SAMAKÕRGUSJOON
9,5 m SAMAKÕRGUSJOON
10 m SAMAKÕRGUSJOON
11 m SAMAKÕRGUSJOON
12 m SAMAKÕRGUSJOON
OL. OLEV HOONE
OL. OLEV ALAJAAM
OL. OLEV LIITUMISKAPP
EHITUSKEELUALA

PLANEERITUD EHTUSKEELUVÖÖNDI PIIR RANNAJOOHEST	
HOONESTATAV ALA	
HOONE SOOVITUSLIK ASUKOHT SÕIDUTEED	
PLANEERITUD JUURDEPÄÄS KRUNDILE	
PEREELAMU MAA (KATASTRI SIHTOTSTARVE ELAMUMAA) KITSENDUS "JUURDEPÄÄS AVALIKULT KASUTATAVALE TEELE"	
EHITUSÕIGUSE TABEL	
KRUNDI AADRESS	KRUNDI PINDALA
TULEPÕSIVUS KLASS	KRUNDI KASUTAMISE SIHTOTSTARBED
HOONETE MAX KORRUSELISUS	SUURIM EHITUS- ALUNE PIND
	HOONETE MAX LUBATUD ARV

PLANEERITUD EHTUSKEELUVÖÖNDI
PIIR RANNAJOOHEST
HOONESTATAV ALA
HOONE SOOVITUSLIK ASUKOHT
SÕIDUTEED
PLANEERITUD JUURDEPÄÄS KRUNDILE
PEREELAMU MAA
(KATASTRI SIHTOTSTARVE ELAMUMAA)
KITSENDUS "JUURDEPÄÄS AVALIKULT
KASUTATAVALE TEELE"
EHITUSÕIGUSE TABEL

MÄRKUS: JOONISTE VÄLJATRÜKID ON VALGUS- JA NIISKUSTUNDLIKUD
JOONISTE JUURDE KUULUB LAHUTAMATU OSANA SELETUSKIRI

0604-24			KIHELKONNA VALLAVALITSUS		
JUHATAJA	I. HIMMIST		SAARE MAAKOND KIHELKONNA VALD RANNAKÜLA KÜLA, SURFI MÜ. DETAILPLANEERING	STAAD.	LEHT
KOOSTAS	P. HEIN			PLAN.	4
KUUPÄEV	07.06.2004				5
M 1:1000			HOONESTUSE SKEEM	OÜ KLOTID KURESSAARE PIKK 23 TEL. 45 33 723 GSM 50 84489 REG. NR. 10207096	