




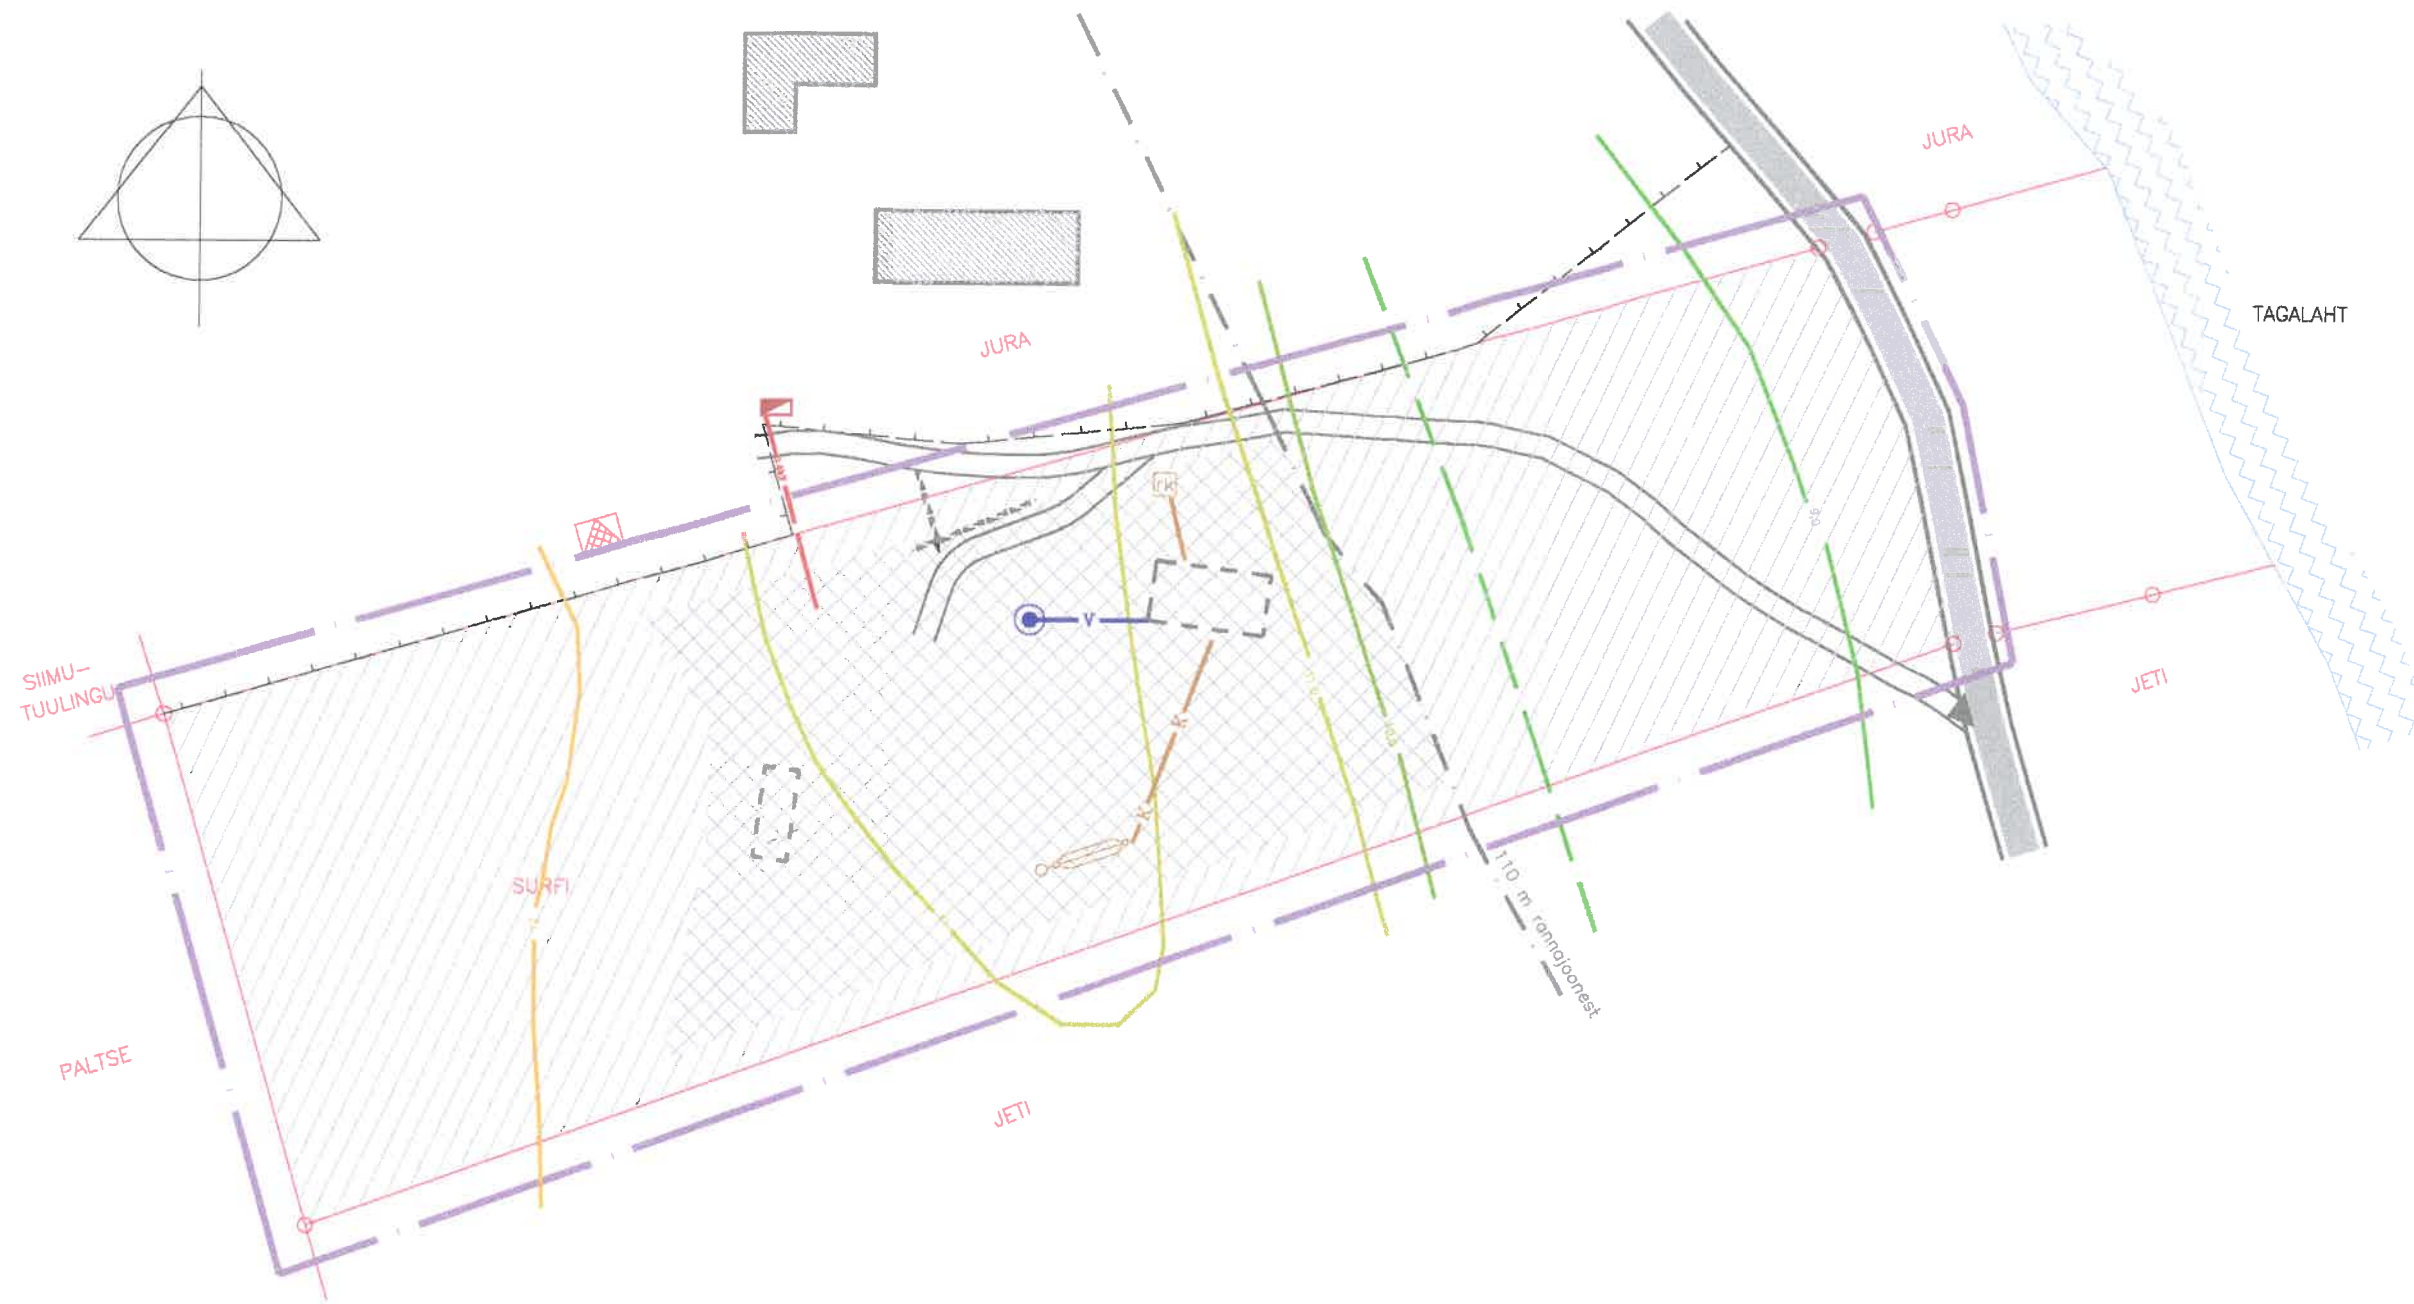

TINGMÄRGID

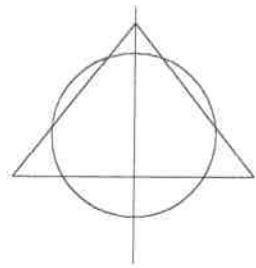

PLAN. ALA PIIR
OL. OLEVATE KINNISTUTE PIIRID
9,0 m SAMAKÖRGUSJOON
9,5 m SAMAKÖRGUSJOON
10 m SAMAKÖRGUSJOON
11 m SAMAKÖRGUSJOON
12 m SAMAKÖRGUSJOON
OL. OLEV HOONE
OL.OLEV ALAJAAM
OL.OLEV LIITUMISKAPP
EHITUSKEELUALA

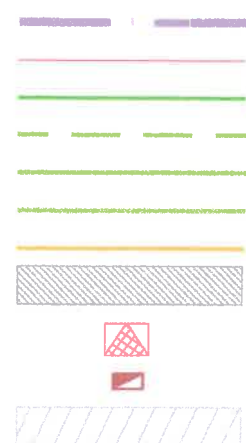

HOONESTATAV ALA
HOONE SOOVITUSLIK ASUKOHT
PLANEERITUD JUURDEPÄÄS KRUNDILE
PLAN. MADALPINGEKAABEL
HEITVEE KOGUMISKAEVU
TINGLIK ASUKOHT
PINNASE FILTER
PLAN. KANALISATSIOONITORU
PUURKAEVU TINGLIK ASUKOHT
PLAN. VEETORU

MÄRKUS: JOONISTE VÄLJATRÜKID ON VALGUS- JA NIISKUSTUNDLIKUD
JOONISTE JUURDE KUULUB LAHUTAMATU OSANA SELETUSKIRI

0604-24			KIHELKONNA VALLAVALITSUS			
JUHATAJA	I. HIMMIST		SAARE MAAKOND KIHELKONNA VALD RANNAKÜLA KÜLA, SURFI MÜ. DETAILPLANEERING	STAAD.	LEHT	LEHTI
KOOSTAS	P. HEIN			PLAN.	5	5
KUUPÄEV	07.06.2004		TRASSIPLANEERING	00 KLOTOID KURESSAARE PIKK 23 TEL. 45 33 723 GSM 50 84489 REG. NR. 10207096		
M 1:1000						