


Kruundi aadress	Maa asutaja või maa omanik	Maakasutuse sihtotstarve (sõnadega)	Maakasutuse sihtotstarve (tähis)	Kruundi pindala ha	Katastri tunnus	Kinnistu nr.
Järvesilma kinnistu IV mt	Karin–Astrid HütsiMaatulundusmaa		M–100%	4,08	30101:004:0199:0200	8196

SAAREMAA, KIHELKONNA VALD,
KARUJÄRVE KÜLA, JÄRVESILMA
MAAÜKSUSE DETAILPLANEERING.
TUGIPLAAN. M 1:1000

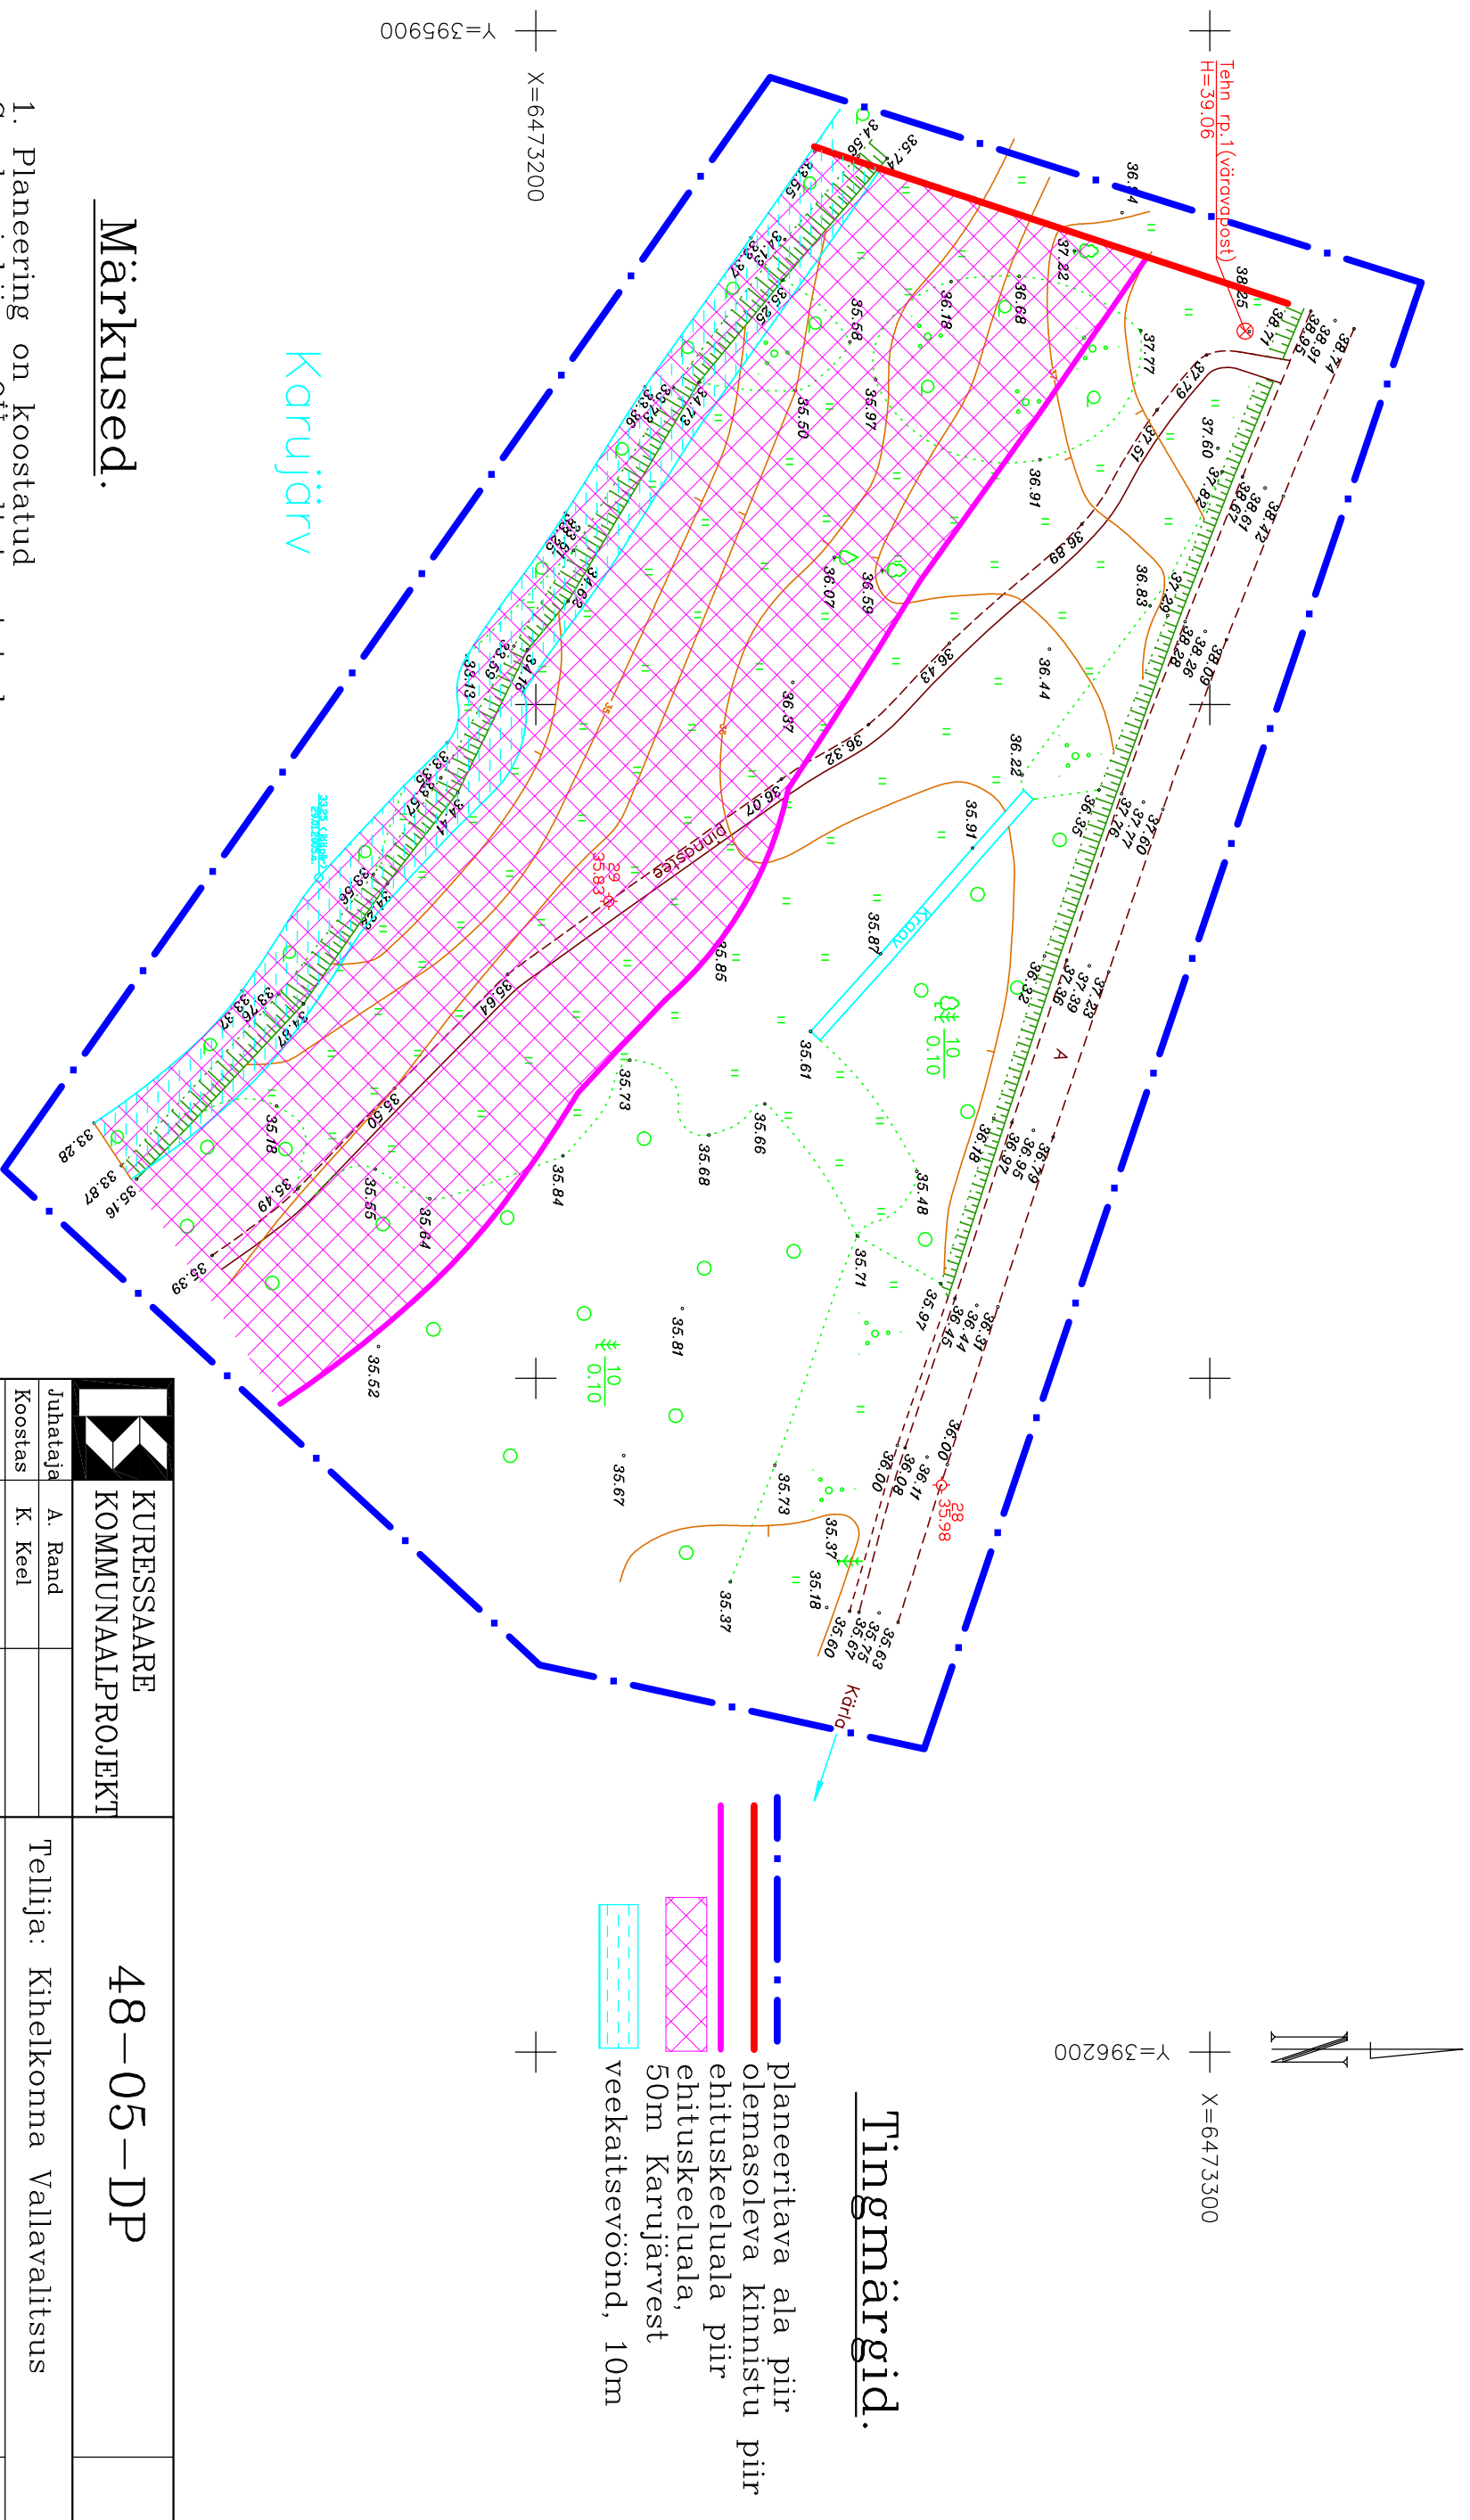

Tingmärgid.

- · — · — · planeeritava ala piir
- — — — — olemasoleva kinnistu piir
- — — — — ehituskeeluala piir
- ehituskeeluala, 50m Karujärvest
- veekaitsevöönd, 10m

Märkused.

1. Planeering on koostatud Geodeesibüroo OÜ poolt teostatud geodeetilise alusplaani, töö G–9–05, alusel.
2. Seletuskiri kuulub lahutamatu osana detailplaneeringu joonise juurde.



KURESSAARE
KOMMUNAALPROJEKT

48–05–DP

2

Juhataja	A. Rand	Tellija: Kihelkonna Vallavalitsus
Koostas	K. Keel	Saare maakond, Kihelkonna vald, Karujärve küla, Järvesilma maaüksuse detailplaneering.
A	34332/1	DP
I	2483	Tugiplaan.
		22.11.05
		22.11.05
		1:1000