


Kinnistu aadress	Maa kasutaja või maa omanik	Kinnistu kasutamise sihtotstarve	Katastrituksuse sihtotstarve	Kinnistu pindala ha
Järve – silma	Karin – Astrid Hütsi	Turismi – ja väljasõidukoha maa – PT – 100%	Ärimaa – Ä – 100%	4,08

# SAAREMAA, KIHILKONNA VALD, KARUJÄRVE KÜLA, JÄRVESILMA MAAIKSUSE DETAILPLANEERING. PÕHIJOOONIS. M 1:1000

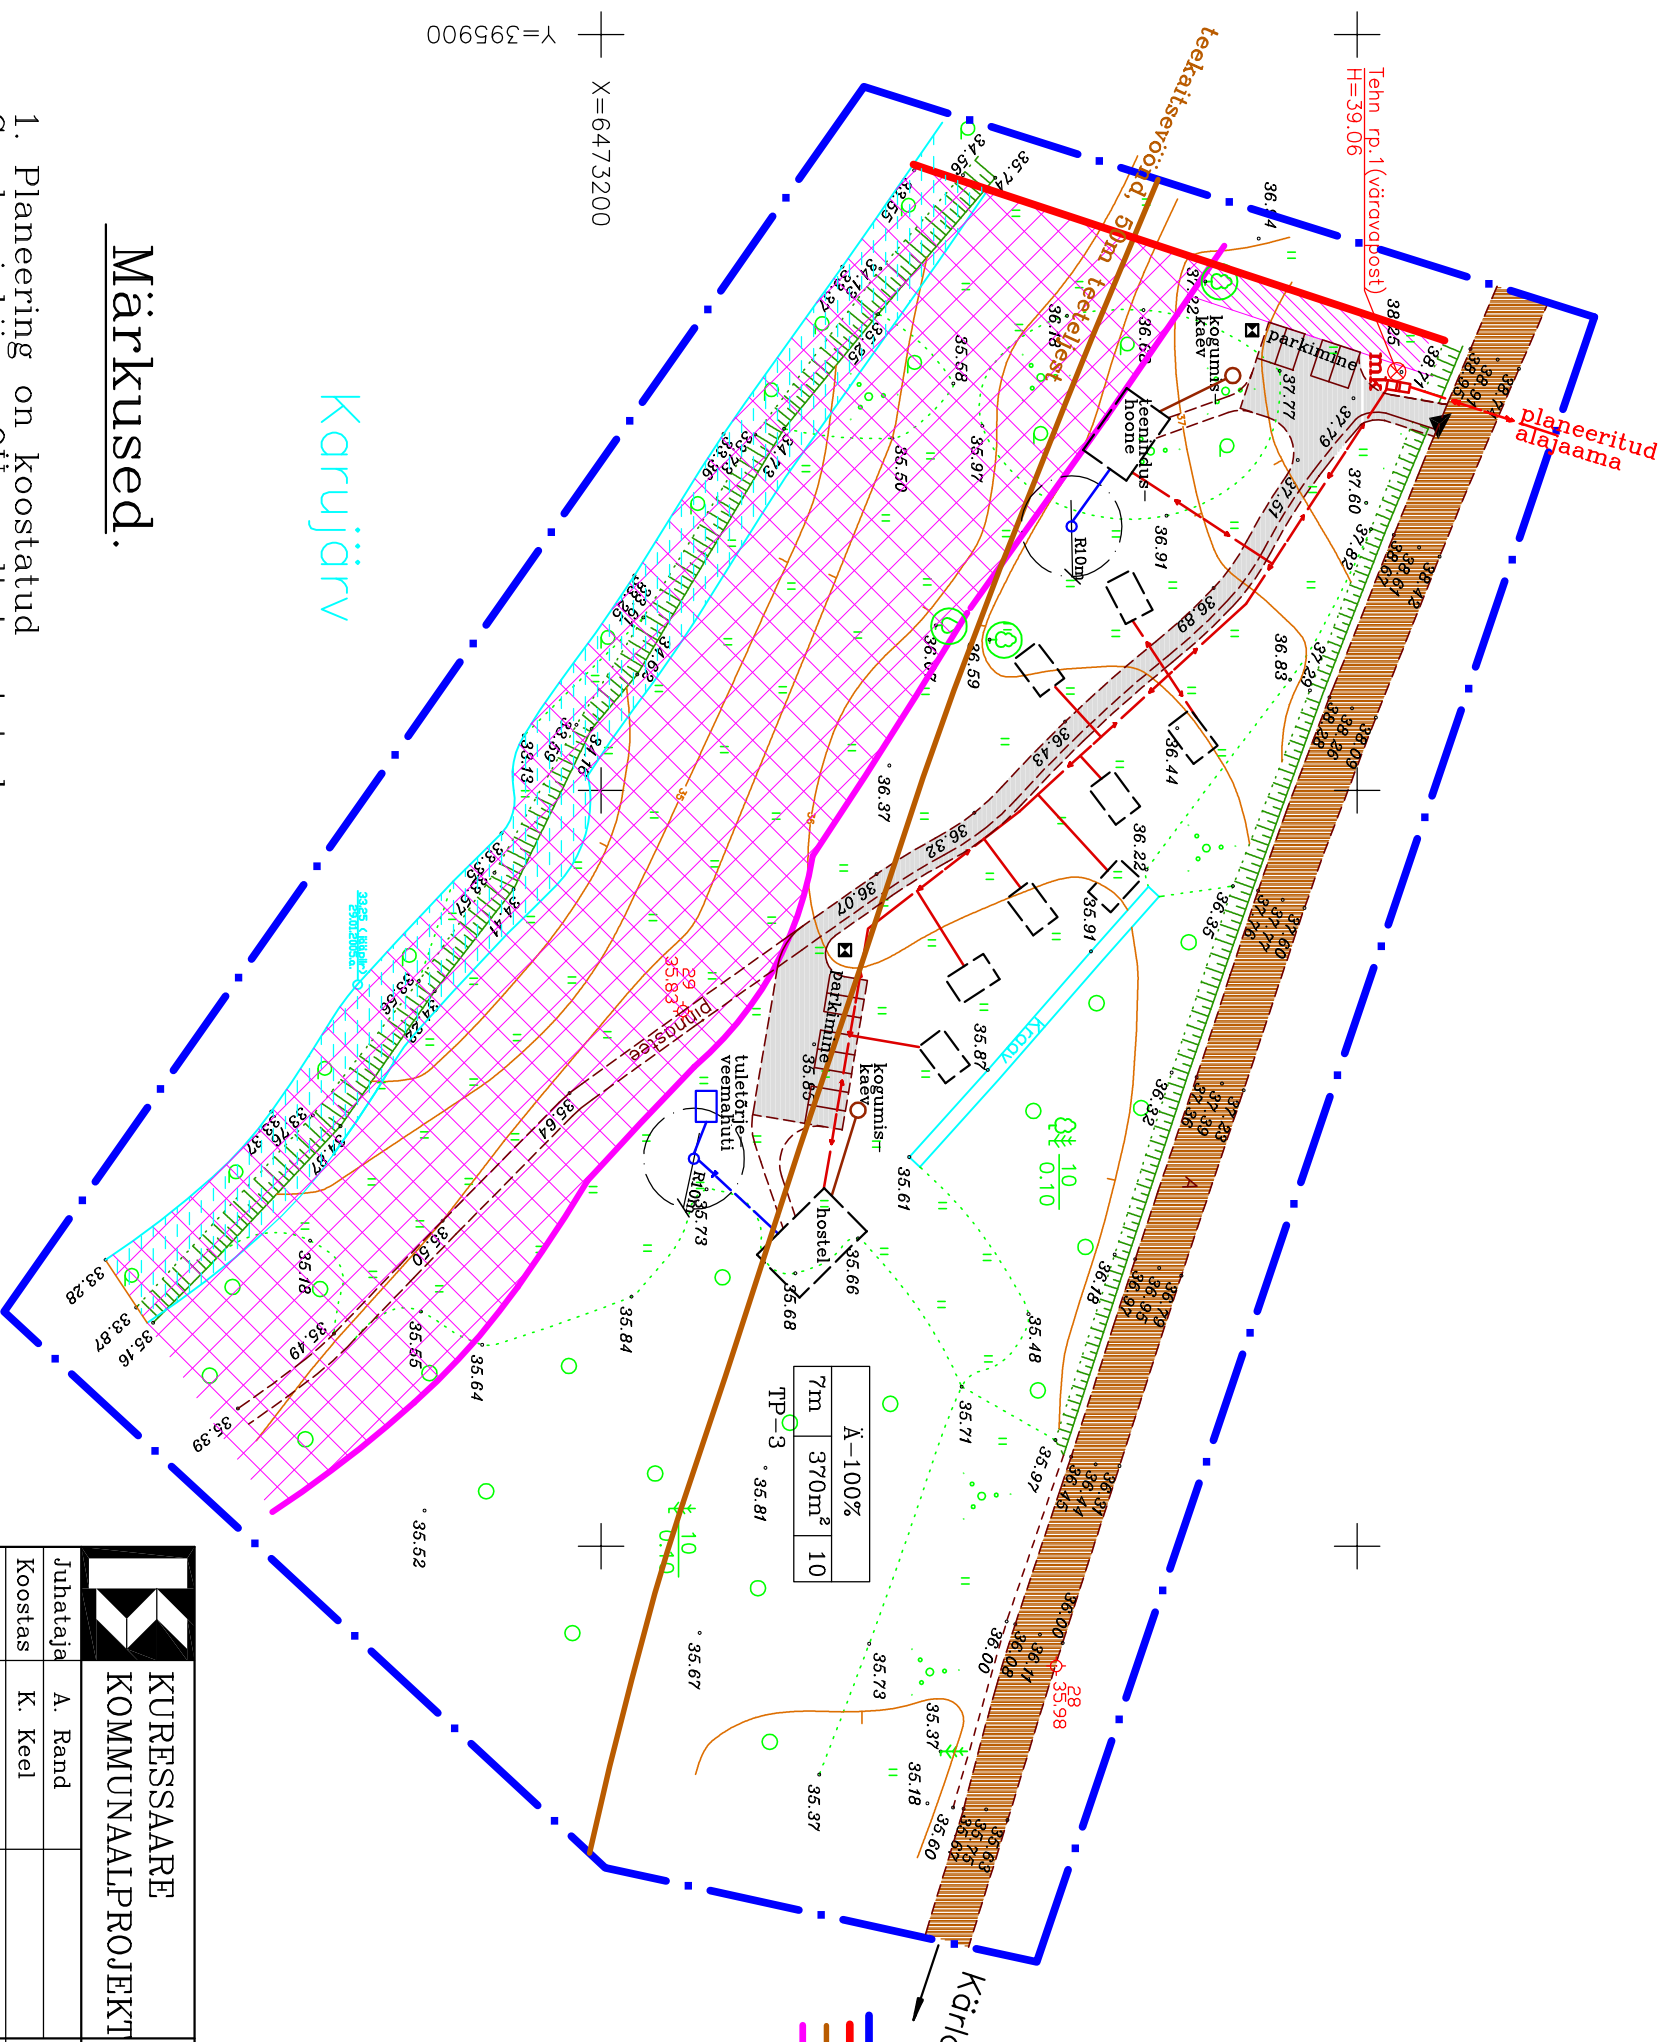

## Tingmärgid.

- planeeritava ala piir
- olemasoleva kinnistu piir
- teekaitsevöönd, 50m
- ehituskeeluala piir
- planeeritud vähendatav ehituskeeluala, 40m Karujärvest
- ehituspiiranguga ala, tulenevalt tuleohjetekujadest planeeritud kõvakatttega juurdepääs koos parkimisega
- riigimaantee nr. 117
- veekaitsevöönd, 10m
- madalpingekaabel
- elektrimõtetekapp
- ehitusõiguse
- prügilikast
- juurdepääs
- kaev koos kaevukaitsese-tsooni ja veetrassiga
- tinglikud hooned

## Märkused.

- Planeering on koostatud Geodeesibüroo OÜ poolt teostatud geodeetilise alusplaani, töö nr G-9-05, alusel.
- Seletuskiri kuulub lahutamatu osana detailplaneeringu joonise juurde.

		KURRESSAARE KOMMUNAALPROJEKT		48-05-DP		3	
Juhataja	A. Rand	Tellija: Kihelkonna Vallavalitsus					
Koostas	K. Keel	Saare maakond, Kihelkonna vald, Karujärve küla, järvesilma maaiksuse detailplaneering.		DP			
		Põhijoonis.		1:1000			
A	34332/1	22.11.05					1:1000
I	2484	22.11.05					