


KURESSAARE LINN, KELLUKA TÄNAVA PIKENDUSE DETAILPLANEERING.

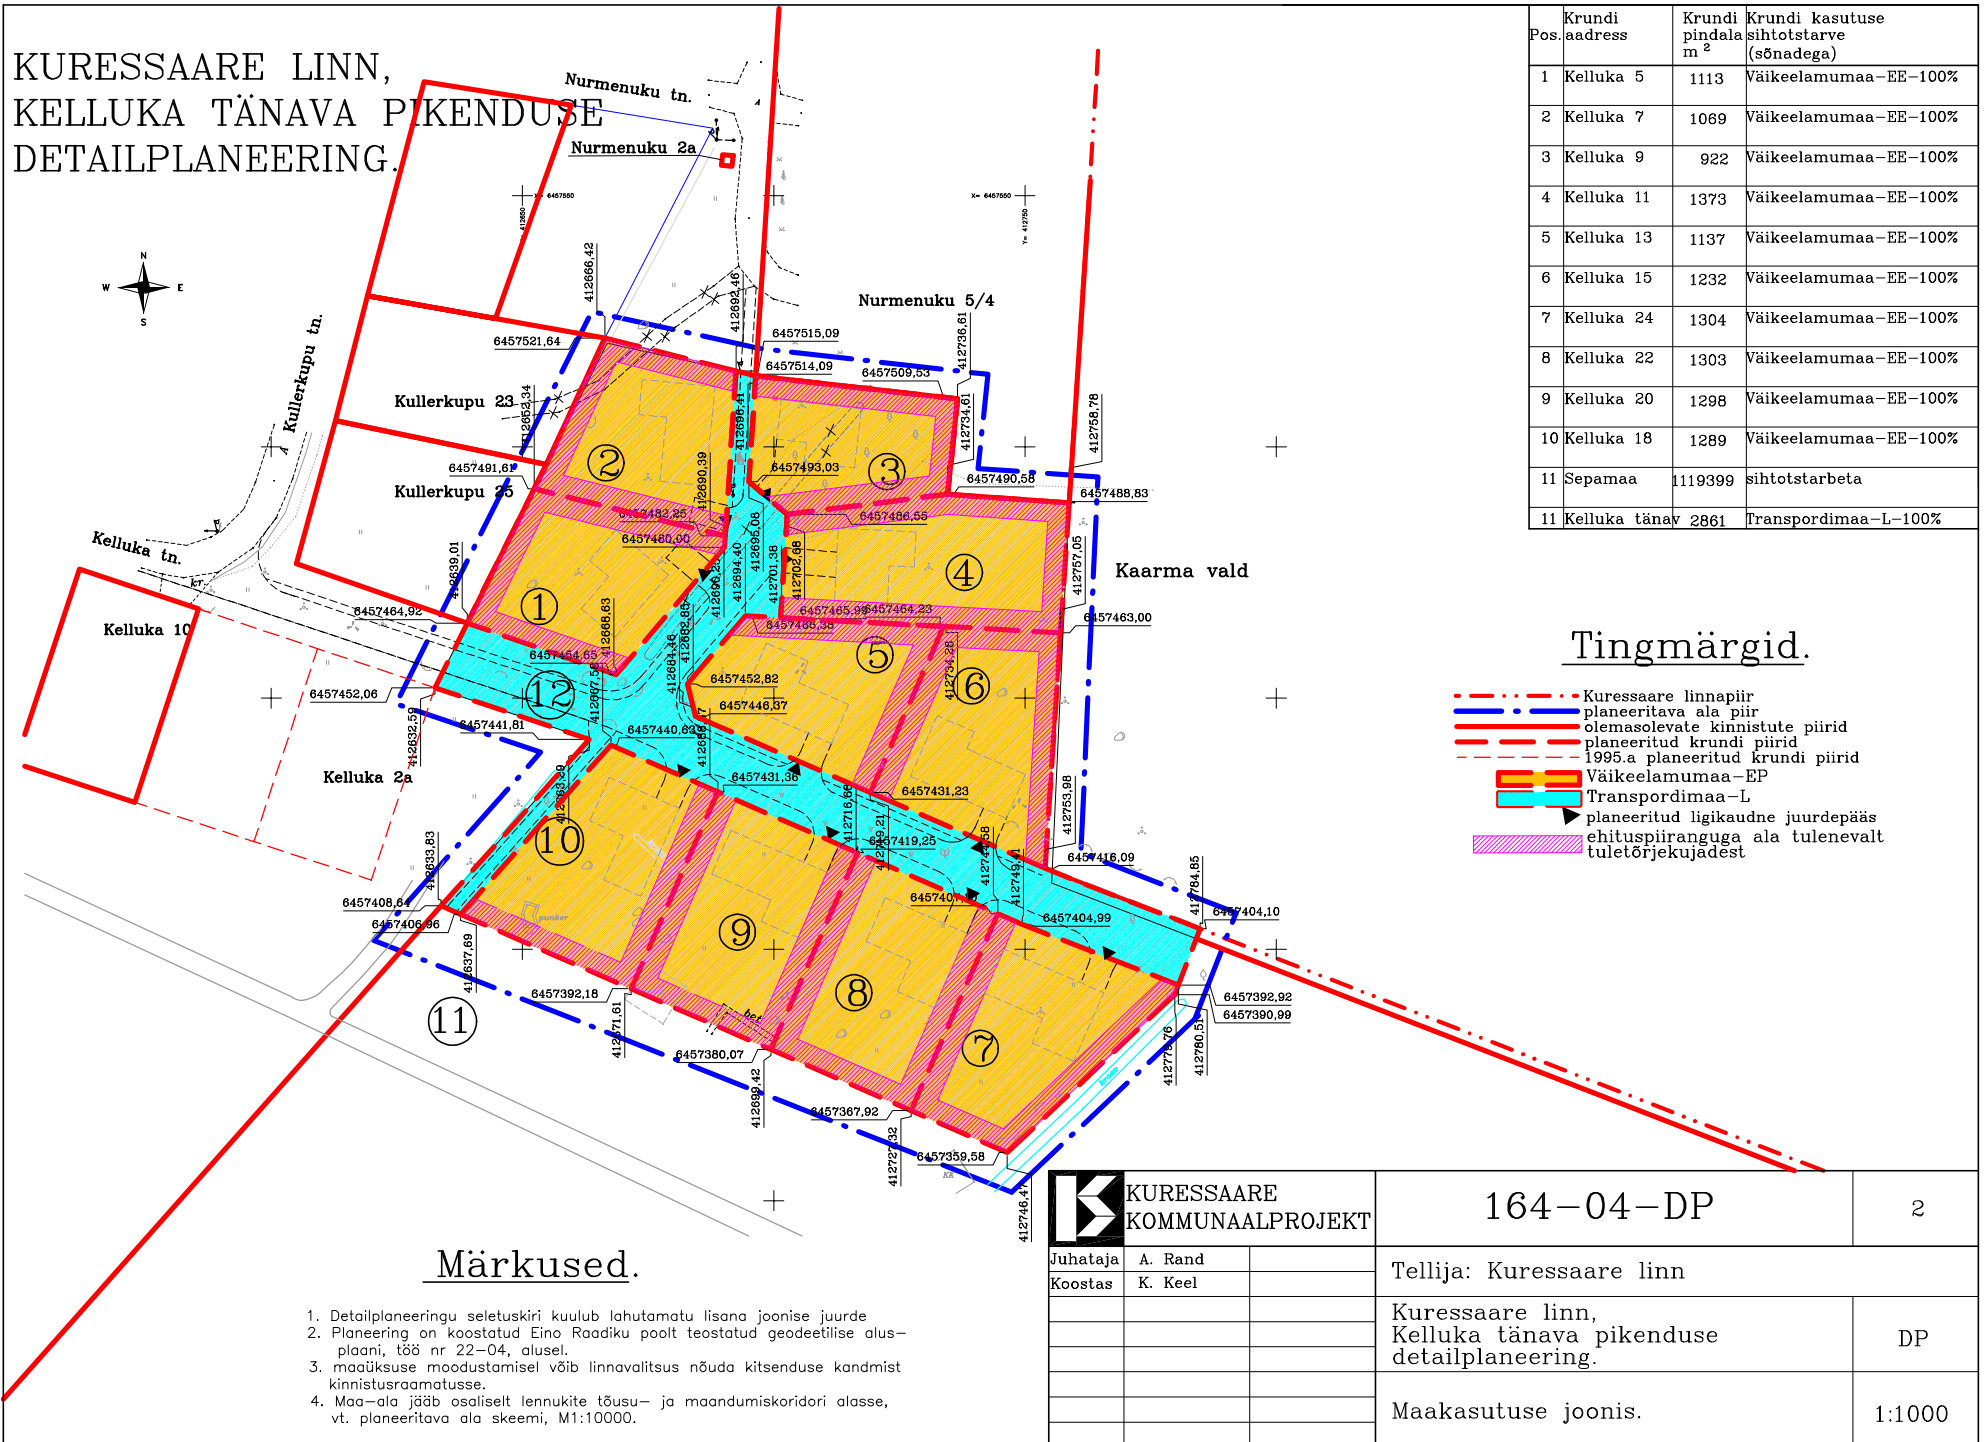

Pos.	Krundi aadress	Krundi pindala m ²	Krundi kasutuse sihtotstarve (sõnadega)
1	Kelluka 5	1113	Väikeelamumaa-EE-100%
2	Kelluka 7	1069	Väikeelamumaa-EE-100%
3	Kelluka 9	922	Väikeelamumaa-EE-100%
4	Kelluka 11	1373	Väikeelamumaa-EE-100%
5	Kelluka 13	1137	Väikeelamumaa-EE-100%
6	Kelluka 15	1232	Väikeelamumaa-EE-100%
7	Kelluka 24	1304	Väikeelamumaa-EE-100%
8	Kelluka 22	1303	Väikeelamumaa-EE-100%
9	Kelluka 20	1298	Väikeelamumaa-EE-100%
10	Kelluka 18	1289	Väikeelamumaa-EE-100%
11	Sepamaa	1119399	sihtotstarbeta
11	Kelluka tänav 2861		Transpordimaa-L-100%

Tingmärgid.

- - - - - Kuressaare linnapiir
- - - - - planeeritava ala piir
- - - - - olemasolevate kinnistute piirid
- - - - - planeeritud krundi piirid
- - - - - 1995.a planeeritud krundi piirid
- Väikeelamumaa-EP
- Transpordimaa-L
- planeeritud ligikaudne juurdepääs ehituspiiranguga ala tulenevalt tuletõrjekujadest

Märkused.

1. Detailplaneeringu seletuskiri kuulub lahutamatu lisana joonise juurde.
2. Planeering on koostatud Eino Raadiku poolt teostatud geodeetilise alusplaanil, töö nr 22-04, alusel.
3. maaüksuse moodustamisel võib linnavalitsus nõuda kitsenduse kandmist kinnistusraamatusse.
4. Maa-ala jääb osaliselt lennukite tõusu- ja maandumiskoridori alasse, vt. planeeritava ala skeemi, M1:10000.

**KURESSAARE
KOMMUNAALPROJEKT**

Juhataja	A. Rand
Koostas	K. Keel

164-04-DP

2

Tellija: Kuressaare linn

Kuressaare linn,
Kelluka tänava pikenduse
detailplaneering.

DP

Maakasutuse joonis.

1:1000