


# KURESSAARE LINN, KELLUKA TÄNAVA PIKENDUSE DETAILPLANEERING.

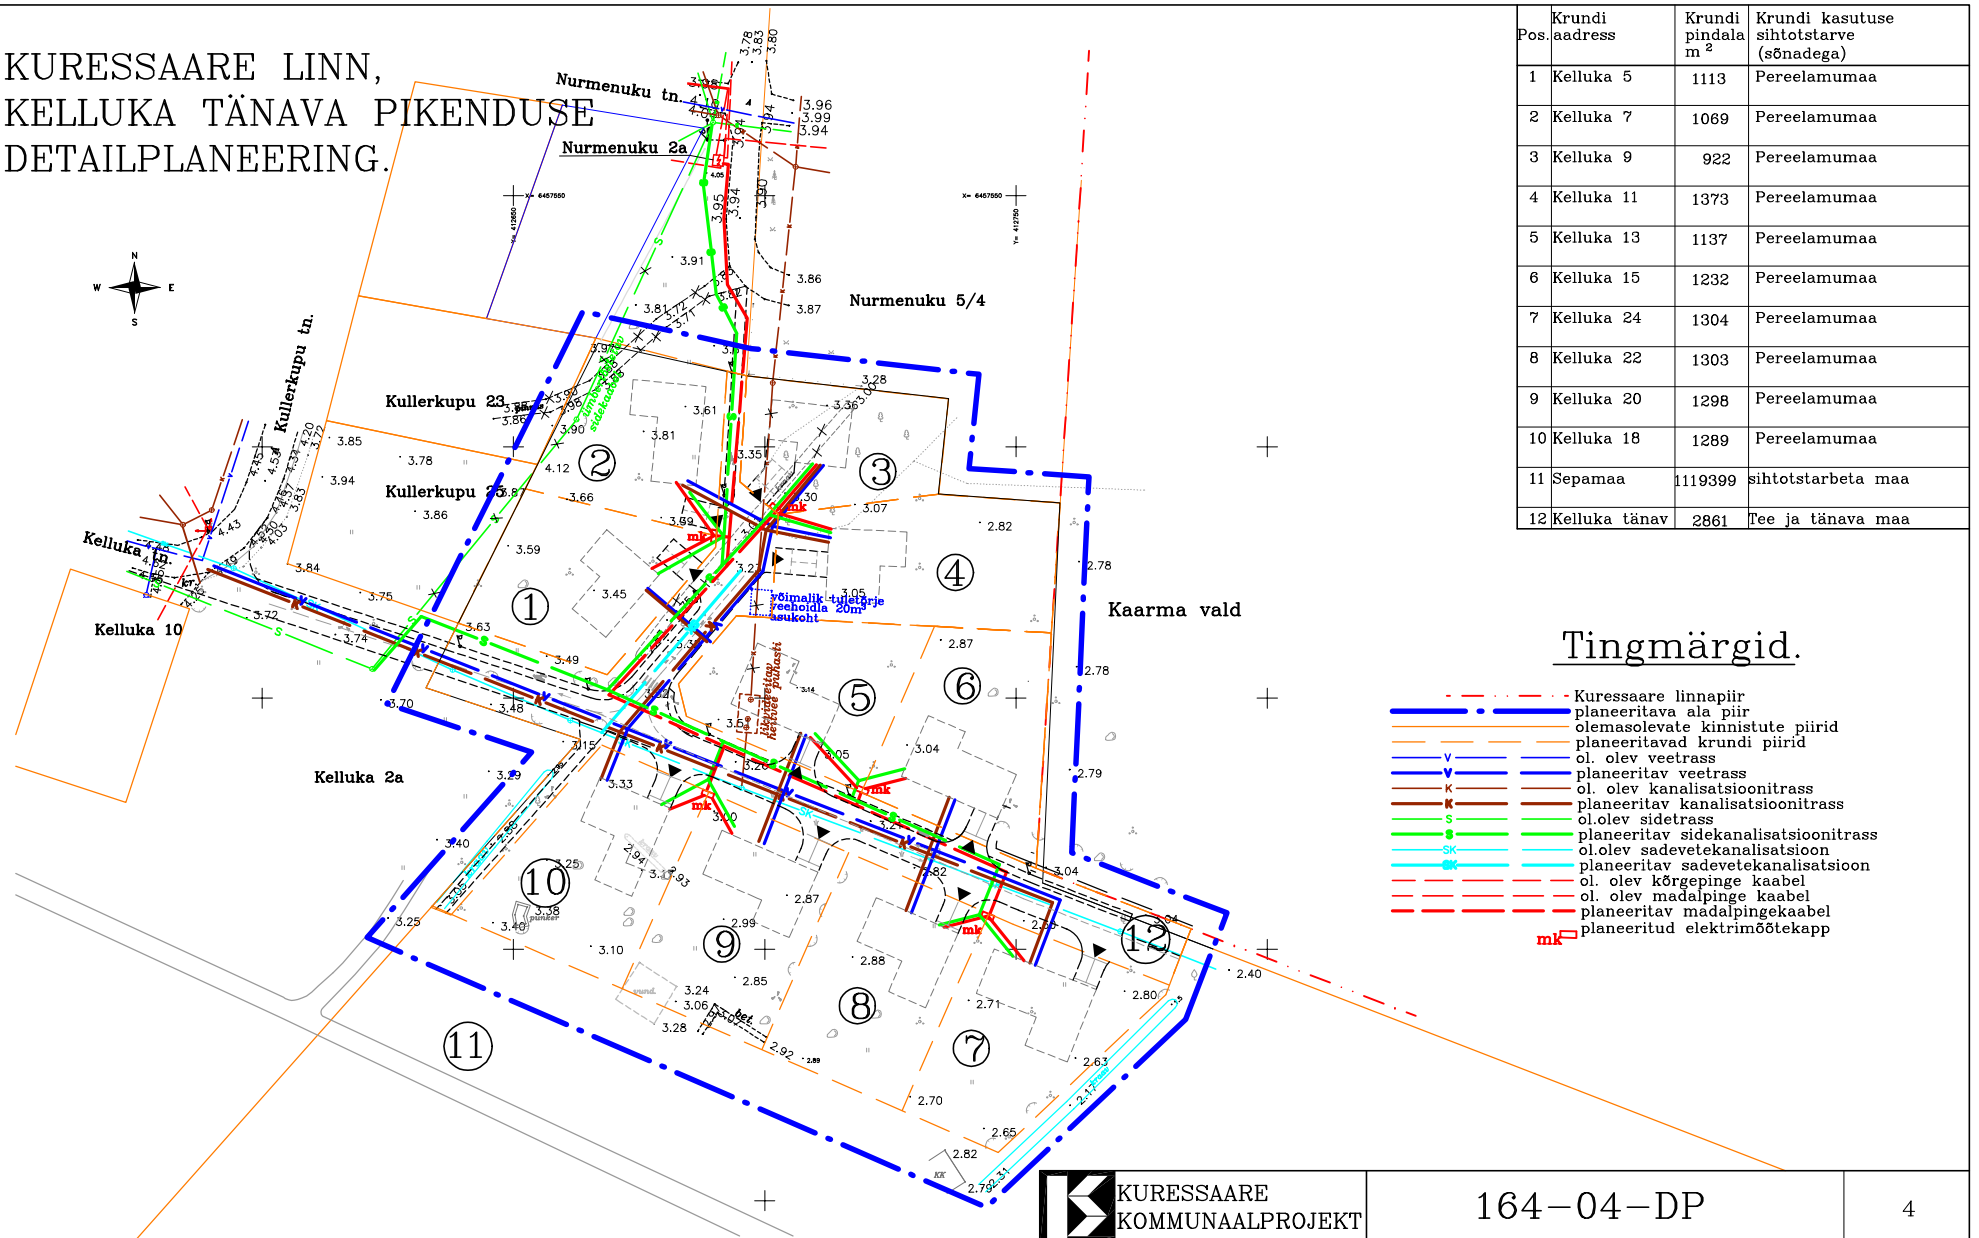

Pos.	Krundi aadress	Krundi pindala m <sup>2</sup>	Krundi kasutuse sihtotstarve (sõnadega)
1	Kelluka 5	1113	Pereelamumaa
2	Kelluka 7	1069	Pereelamumaa
3	Kelluka 9	922	Pereelamumaa
4	Kelluka 11	1373	Pereelamumaa
5	Kelluka 13	1137	Pereelamumaa
6	Kelluka 15	1232	Pereelamumaa
7	Kelluka 24	1304	Pereelamumaa
8	Kelluka 22	1303	Pereelamumaa
9	Kelluka 20	1298	Pereelamumaa
10	Kelluka 18	1289	Pereelamumaa
11	Sepamaa	119399	sihtotstarbeta maa
12	Kelluka tänav	2861	Tee ja tänava maa

## Tingmärgid.

- - - - - Kuressaare linnapiir
- planeeritava ala piir
- olemasolevate kinnistute piirid
- planeeritavad krundi piirid
- V planeeritav veetrass
- v ol. olev veetrass
- K planeeritav kanalisatsioonitrass
- k ol. olev kanalisatsioonitrass
- S planeeritav sidekanalisatsioonitrass
- s ol. olev sidekanalisatsioonitrass
- SK planeeritav sadevetekanaliseerimine
- sk ol. olev sadevetekanaliseerimine
- ol. olev kõrgepinge kaabel
- ol. olev madalpinge kaabel
- planeeritav madalpingekaabel
- mk planeeritud elektrimõõtekapp

## Märkused.

1. Detailplaneeringu seletuskiri kuulub lahutamatu lisana joonise juurde
2. Planeering on koostatud Eino Raadiku poolt teostatud geodeetilise alusplaani, töö nr 22-04, alusel.

**KURESSAARE  
KOMMUNAALPROJEKT**

Juhataja A. Rand  
Koostas K. Keel

164-04-DP

4

Tellija: Kuressaare linn

Kuressaare linn,  
Kelluka tänava pikenduse  
detailplaneering.

DP

Tehnovõrkude joonis.

1:1000