


| Pos. | Krundi aadress | Krundi pindala m ² | Krundi sihtotstarve (sõnadega) | Krundi lub. täisehituse % | Maks. eh. alune pindala | Hoonete maks. kõrgus | Hoonete arv |
|------|----------------|-------------------------------|--------------------------------|---------------------------|-------------------------|------------------------|-------------|
| 1 | Pikk 38 | 2143 | Väikeelamumaa-100% | 30 | 645 | olemasolev 1,5 korrust | 5 |

KURESSAARE LINN, PIKK TN 38 DETAILPLANEERING.

Tingmärgid.

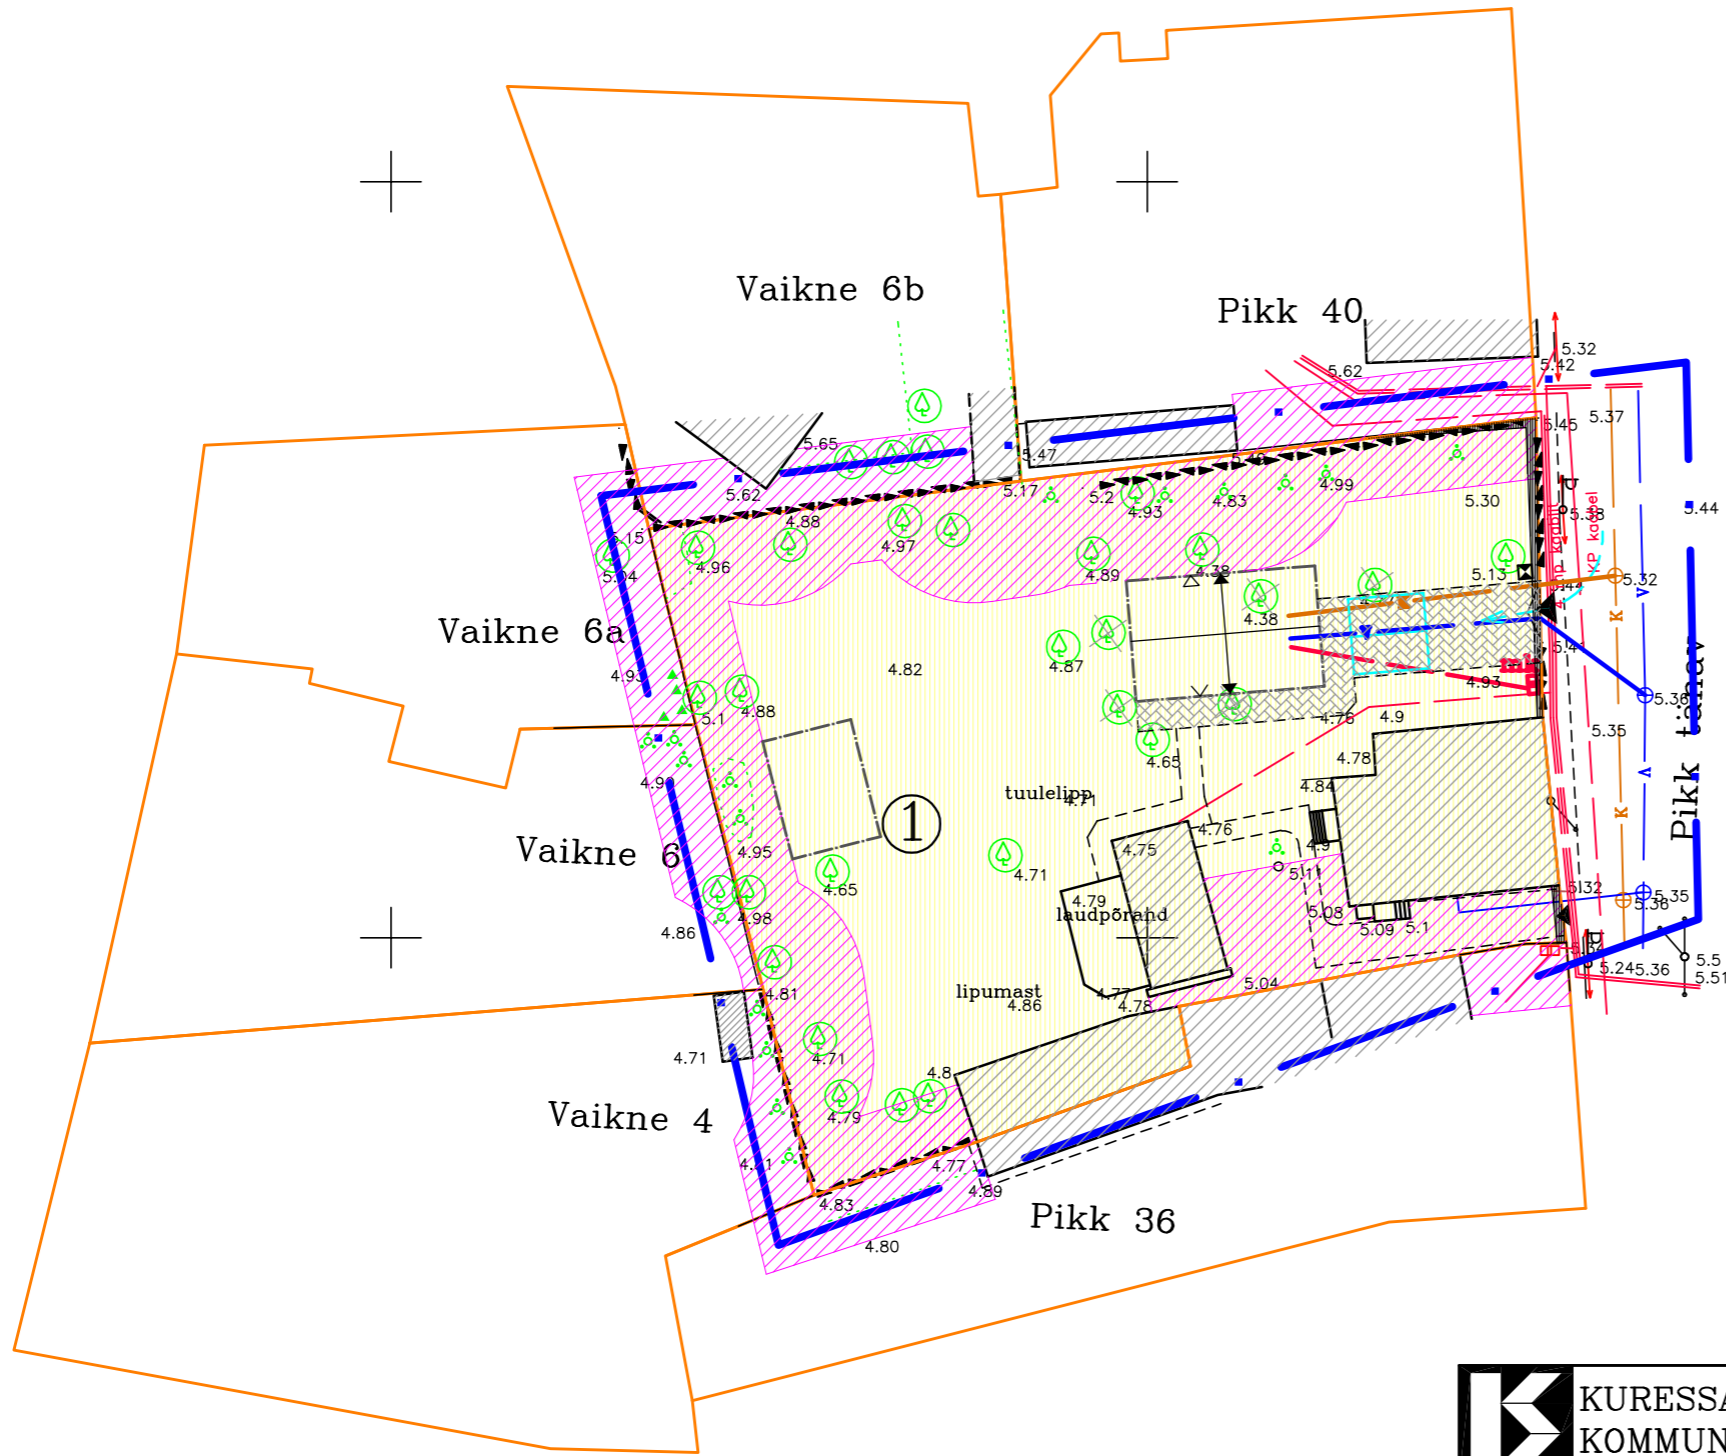

- planeeritava ala piir
- olemasolevate kinnistute piirid
- - - - - teed
- olemasolevad hooned
- ehituspiiranguga ala, tulenevalt tuletõrjekujadest
- v— ol. olev veetrass
- k— ol. olev kanalisatsiooni trass
- - - - - ol. olev madalpinge kaabel
- - - - - ol. olev kõrgepinge kaabel
- v— planeeritav veetrass
- k— planeeritav kanalisatsiooni trass
- - - - - planeeritav madalpinge kaabel
- ▲-▲-▲- korrastatav kiviaed, kõrgusega kuni 1,7m
- ⊕ olemasolevad puud
- elamumaa
- parkimine
- planeeritav tinglik hoone
- tinglik prügikast
- ◀ juurdepääs
- Ehitusseaduse §14 "Tehnovõrgud ja rajatised".

X= 6458400
Y= 410850

Märkused.

1. Planeering on koostatud OÜ Hadwest poolt koostatud geodeetilise alusplaani alusel, töö nr

| | | | | |
|----------|--|----------|---|-------------|
| K | KURESSAARE KOMMUNAALPROJEKT | | 74-05-DP | 3 |
| | Juhataja | A. Rand | Tellija: Kuressaare Linnavalitsus | |
| Koostas | K. Keel | | | |
| A | 34347/1 | 11.08.05 | Kuressaare linn, Pikk tn 38 detailplaneering. | DP |
| I | 2121 | 11.08.05 | | Põhijoonis. |