

Pos.	Krundi aadress	Krundi pindala ca m ²	Krundi sihtotstarve (sõnadega)
1	Kalevi tn 18	2726	Tootmismaa-TH-50% Ärimaa-Ä-50%
2	Põhja tänav	5420	Transpordimaa-L-100%
3	Ringtee 7	53331	Tootmismaa-TH-100%
4	Kalevi põik 5	4714	Tootmismaa-TH-50% Ärimaa-Ä-50%
5	Kalevi põik 9	18138	Tootmismaa-TH-100%
6	Kalevi põik	4402	Transpordimaa-L-100%
7	Kalevi põik pikendus	1940	Transpordimaa-L-100%
8	Tallinna tn 85	10281	Ärimaa-Ä-100%
9	Ringtee haljasala	4684	Üldmaa-Üm-100%

K KUESSAARE KOMMUNAALPROJEKT	
Juhataja	A. Rand
Koostas	K. Keel
A	
I	

105-05-DP

3

Tellija: Kuressaare Linnavalitsus

Kuressaare linn,
Ringtee 7
detailplaneering.


DP

Põhijoonis.

1:2000

Tingmargid.

- Kuressaare linnapiir
- planeeritava ala piir
- olemasolevate kinnistute piirid
- planeeritavad krundid
- Transpordimaa-L
- Ärimaa-Ä ja
- Tootmishoonete maa-TH
- Tootmishoonete maa-TH
- Ärimaa-Ä
- Üldmaa-Üm

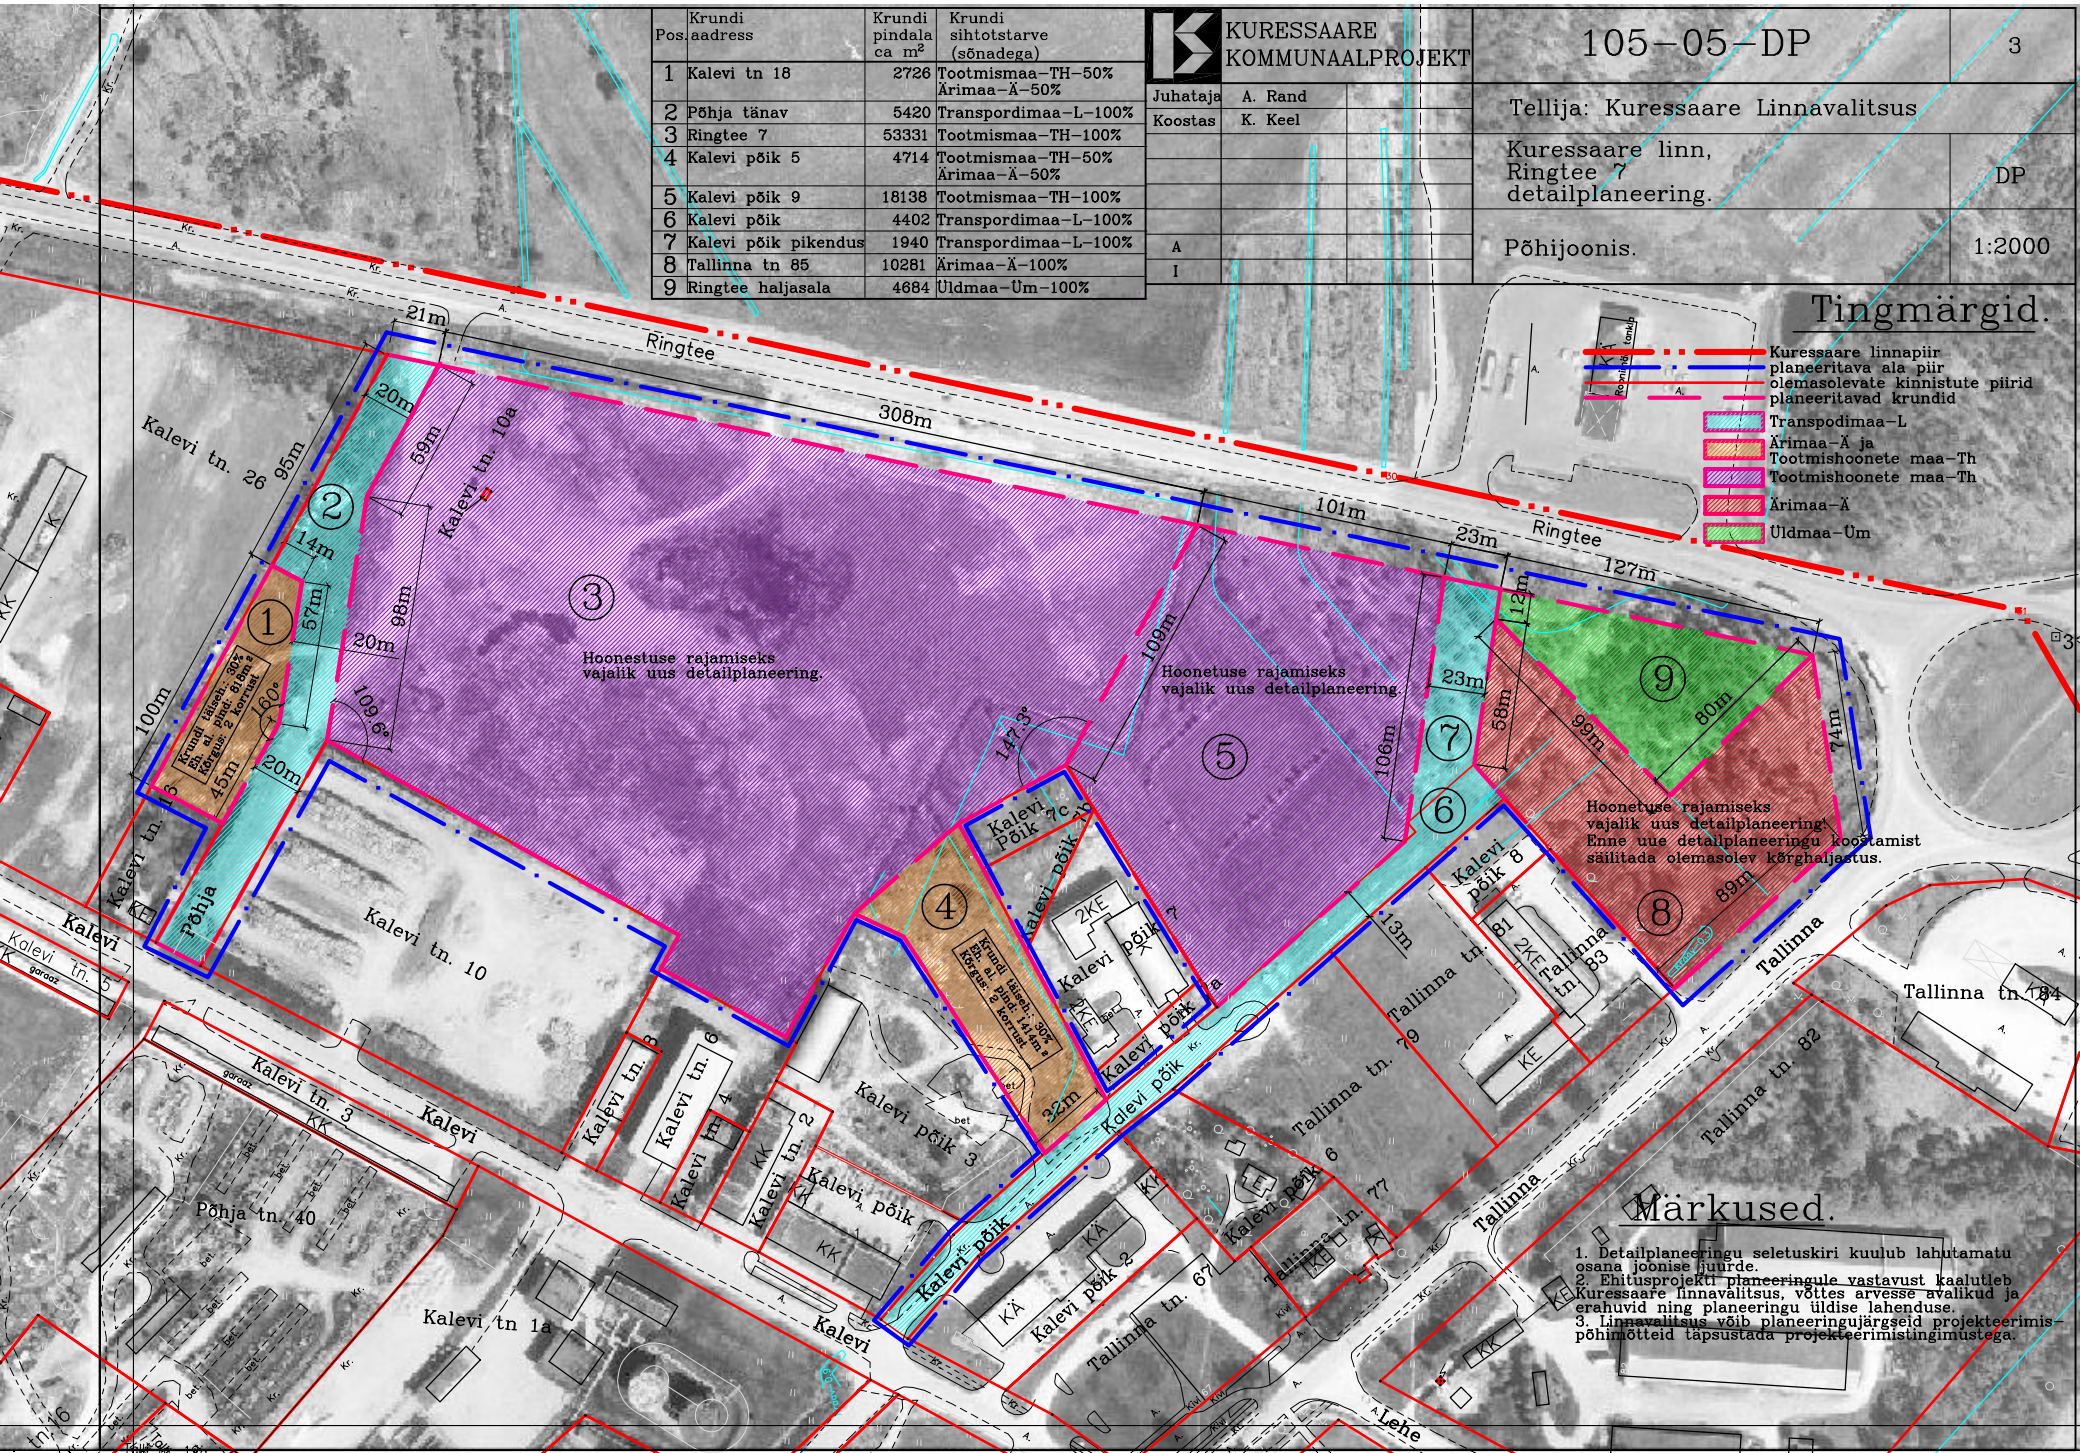

Hoonetuse rajamiseks vajalik uus detailplaneering.

Hoonetuse rajamiseks vajalik uus detailplaneering.

Hoonetuse rajamiseks vajalik uus detailplaneering. Enne uue detailplaneeringu koostamist säilitada olemasolev kõrghaljastus.

Märkused.

1. Detailplaneeringu seletuskiri kuulub lahutamatu osana joonise juurde.
2. Enitusprojekti planeeringule vastavust kaalutleb Kuressaare linnavalitsus võttes arvesse avalikud ja erahuvid ning planeeringu üldise lahenduse.
3. Linnavalitsus võib planeeringujärgseid projekteerimis-põhimõtteid täpsustada projekteerimistingimustega.