


# TINGMÄRGID:

- Planeeritava ala piir
- Olemasolev kinnistupiir
- Planeeritav kinnistupiir
- Olemasolevad hooned
- Planeeritavad hooned
- Olemasolev soojatras
- Olemasolev veetras
- Olemasolev sidetras
- Olemasolev kõrgpingekaabel
- Planeeritav soojatras
- Planeeritav veetras
- Planeeritav kanalisatsioonitras
- Planeeritav madalpingekaabel
- Planeeritav sidetras
- Planeeritav sadevee kanalisatsioon
- - - Ümber tisetatav kõrgpingekaabel

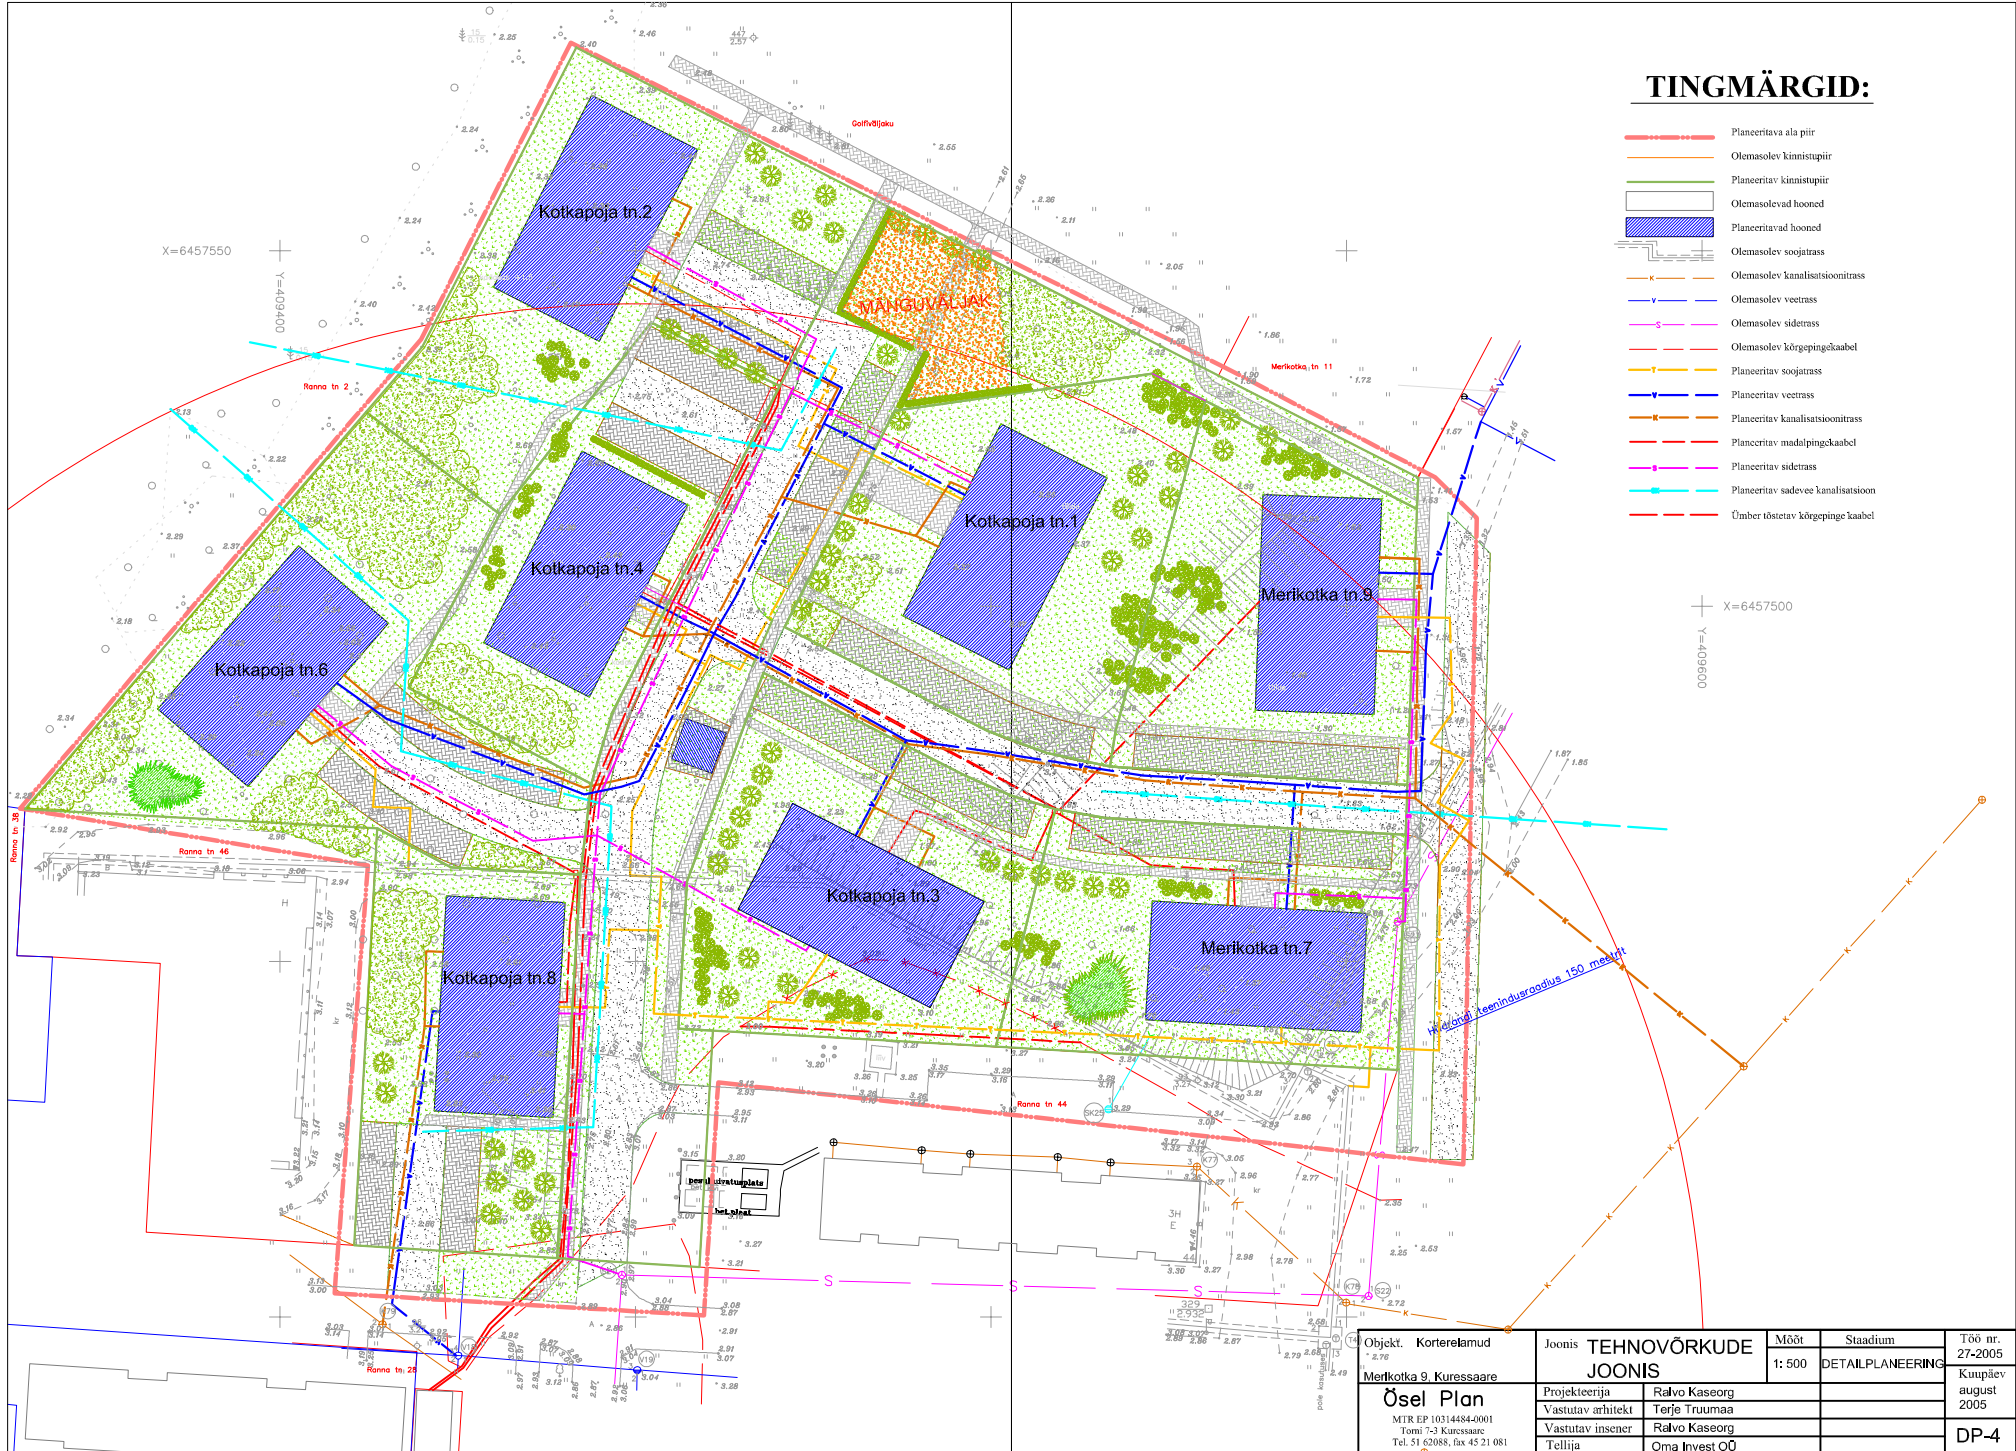

|  |  |   |                |                              |                             |
|--|--|---|----------------|------------------------------|-----------------------------|
| Objekt. Kortere lamud<br>Merikotka 9, Kuressaare | Joonis <b>TEHNOVÕRKUDE</b><br><b>JOONIS</b>                      |   | Mõõt<br>1: 500 | Staadium<br>DETAILPLANEERING | Töö nr.<br>27-2005          |
|  | Projekteeija<br>Vastutav arhitekt<br>Vastutav insener<br>Tellija | Ralvo Kaseorg<br>Terje Truunmaa<br>Ralvo Kaseorg<br>Oma Invest OÜ |                |                              | Koostanud<br>august<br>2005 |