

Pos.	Kinnistu aadress	Kinnistu pindala m ²	Kinnistu sihtotstarve (sõnadega)
1	Vallimaa tn 26	3749	Korruselamumaa-EK-90% Ärimaa-Ä-10%


KURESSAARE LINN, VALLIMAA TN 26 DETAILPLANEERING.

Tingmärgid.


- planeeritava ala piir
- kinnistute piirid
- teed
- olemasolevad hooned
- olemasolev veetrass
- olemasolev kanalisatsiooni trass
- olemasolev mittetöötav gaasitrass
- olemasolev sidekaabel
- olemasolev sadevete kanalisatsioon
- olemasolev soojustrass
- olemasolev madalpinge õhuliin ol. olev kitsendus Ehitusseaduse §14 "Tehnovõrgud ja rajatised".
- planeeritav veetrass
- planeeritav kanalisatsiooni trass
- planeeritav sidekaabel
- planeeritav sadevete kanalisatsioon
- planeeritav soojustrass
- planeeritav madalpingekaabel

Märkused.

1. Planeering on koostatud OÜ Hadwest poolt koostatud geodeetilise alusplaani alusel, töö nr T-05-121.
2. Detailplaneeringu seletuskiri kuulub lahutamatu osana joonise juurde.

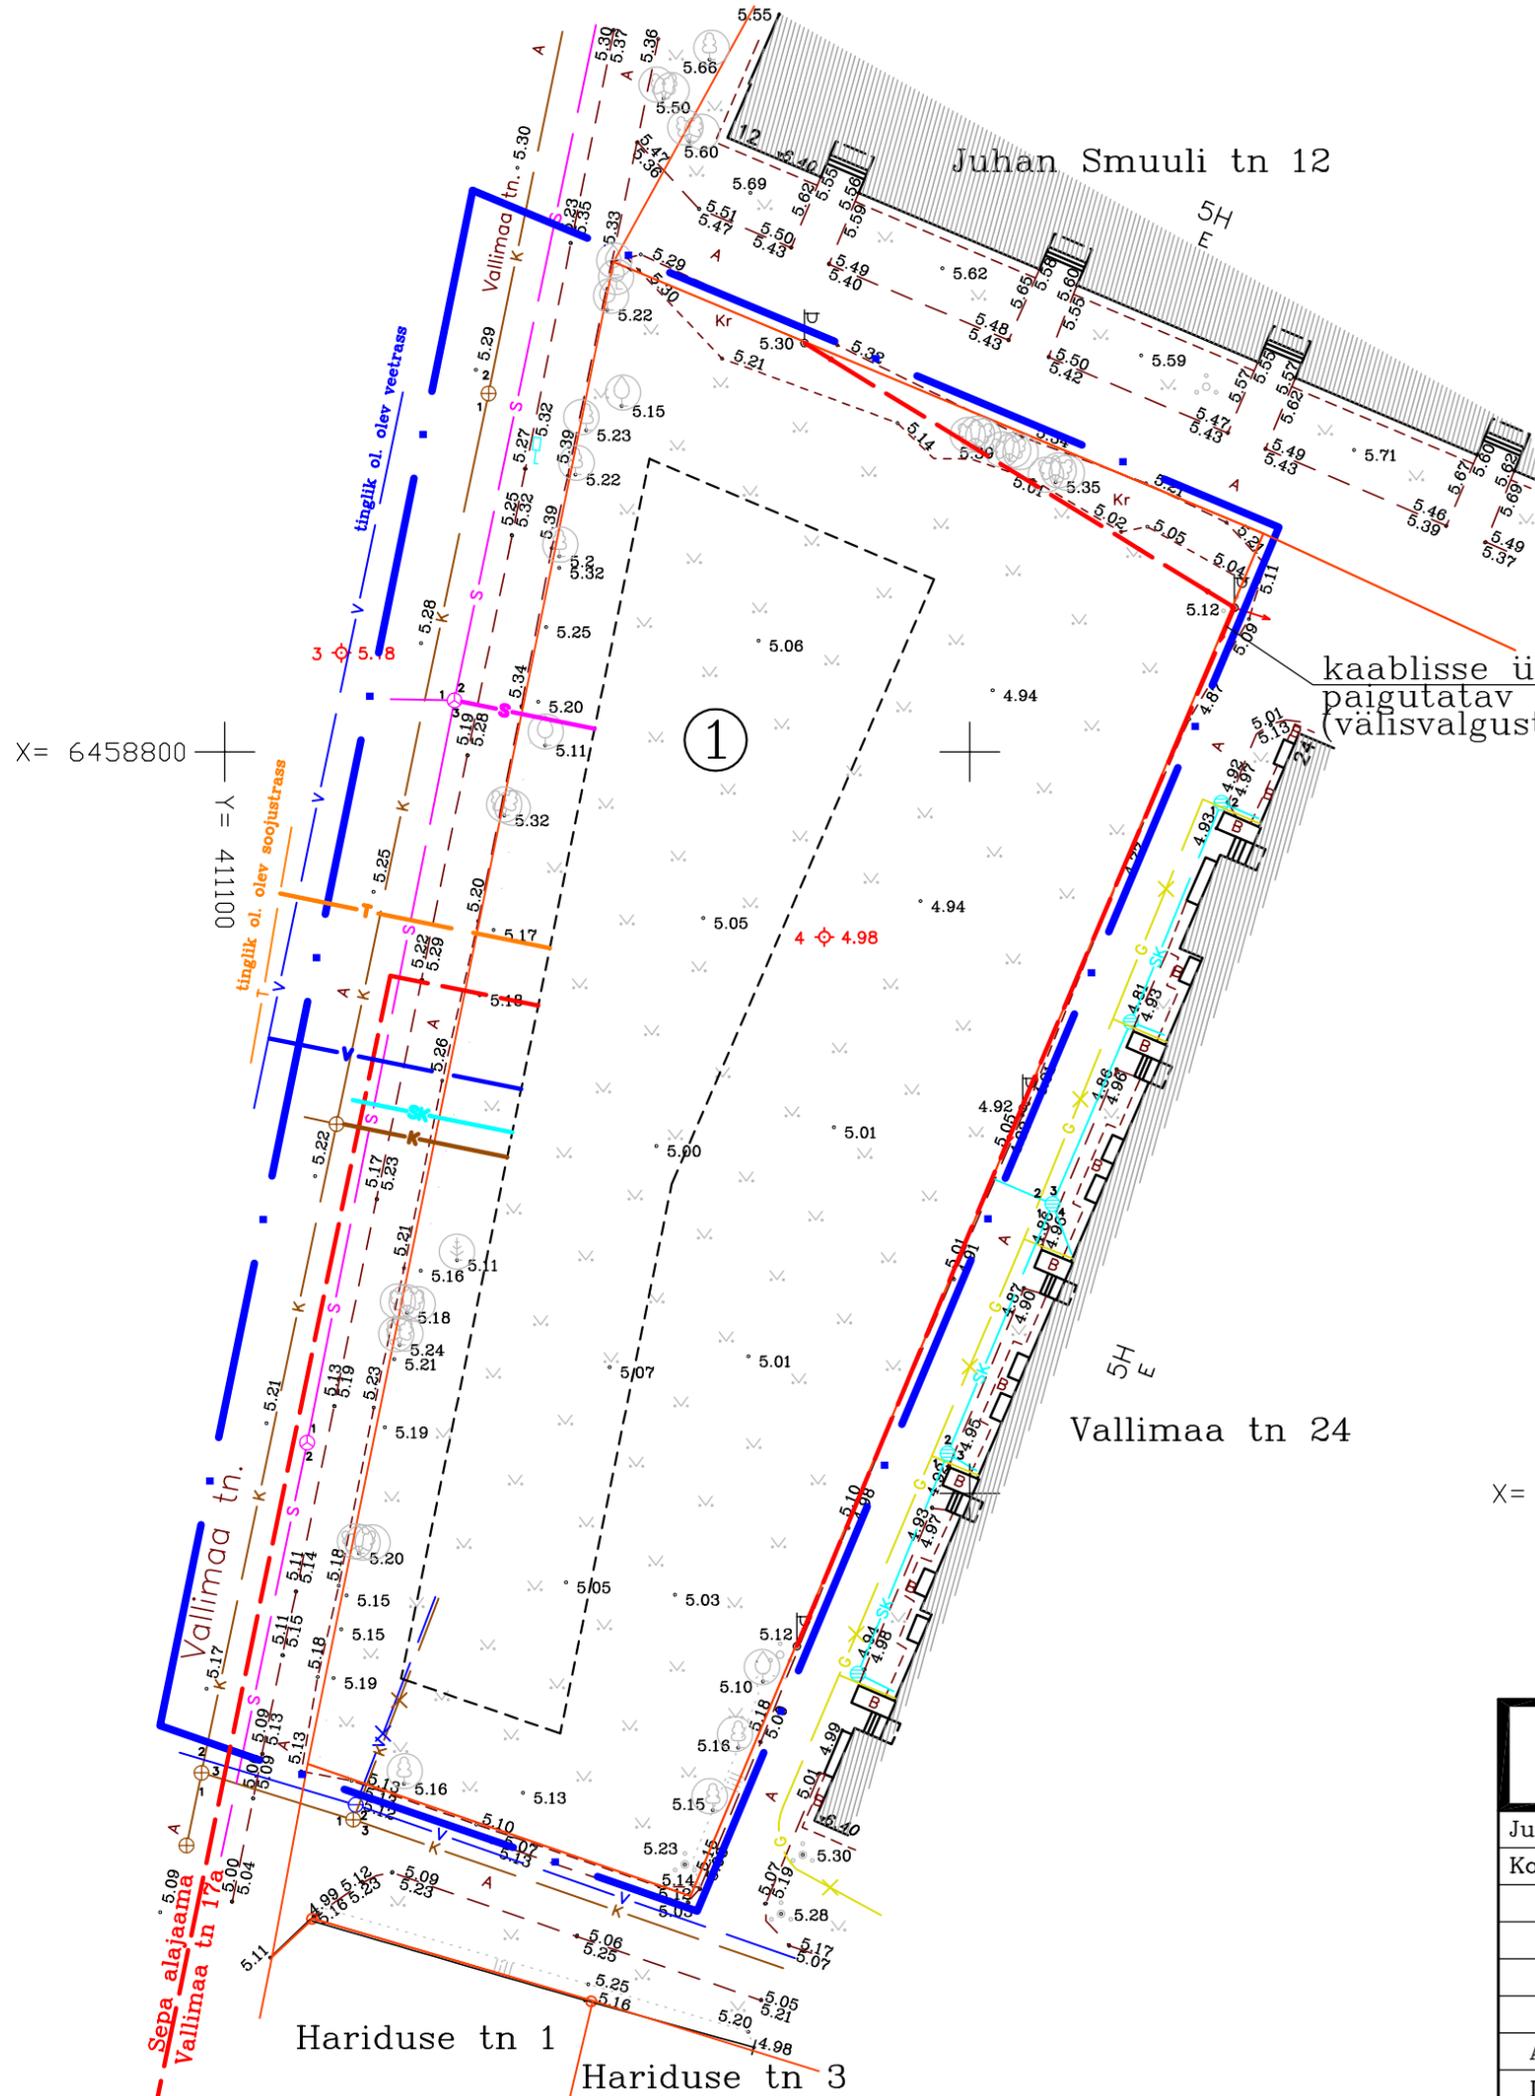

kaabliselle ümberpaigutatav õhuliin (välisvalgustuse jaoks)

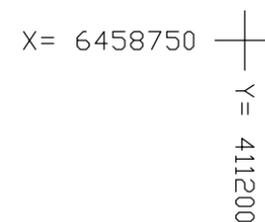

	KURESSAARE KOMMUNAALPROJEKT		91-05-DP		5
	Juhataja	A. Rand	Tellija: Kuresaare Linnavalitsus		
Koostas	K. Keel	Kuresaare linn, Vallimaa tn 26 detailplaneering.			DP
A	34347/1	11.08.05	Tehnovõrgud.		1:500
I	2126	11.08.05			