


# KURESSAARE LINN, TALLINNA TN 15 DETAILPLANEERING.

## Tingmärgid.

- planeeritava ala piir
- olemasolevate kinnistute piirid
- olemasolevad hooned
- planeeritav tinglik juurdeehitus
- olemasolev tulemüür
- ol. olev veetrass
- ol.olev kanalisatsioonitrass
- ol.olev madalpingekaabel
- planeeritav tinglik madalpingekaabel
- ol.olev kõrgepingekaabel
- ol. olev sidekaabel
- ol.olev sadevetekanaliseatsioon
- planeeritav tinglik sadevetekanaliseatsioon
- planeeritav tinglik soojustrass

## Märkused.

1. Planeering on koostatud OU Hadwest poolt koostatud geodeetilise alusplaani alusel, töö nr T-05-51.
2. Detailplaneeringu selatuskiri kuulub lahutamatu osana joonise juurde.

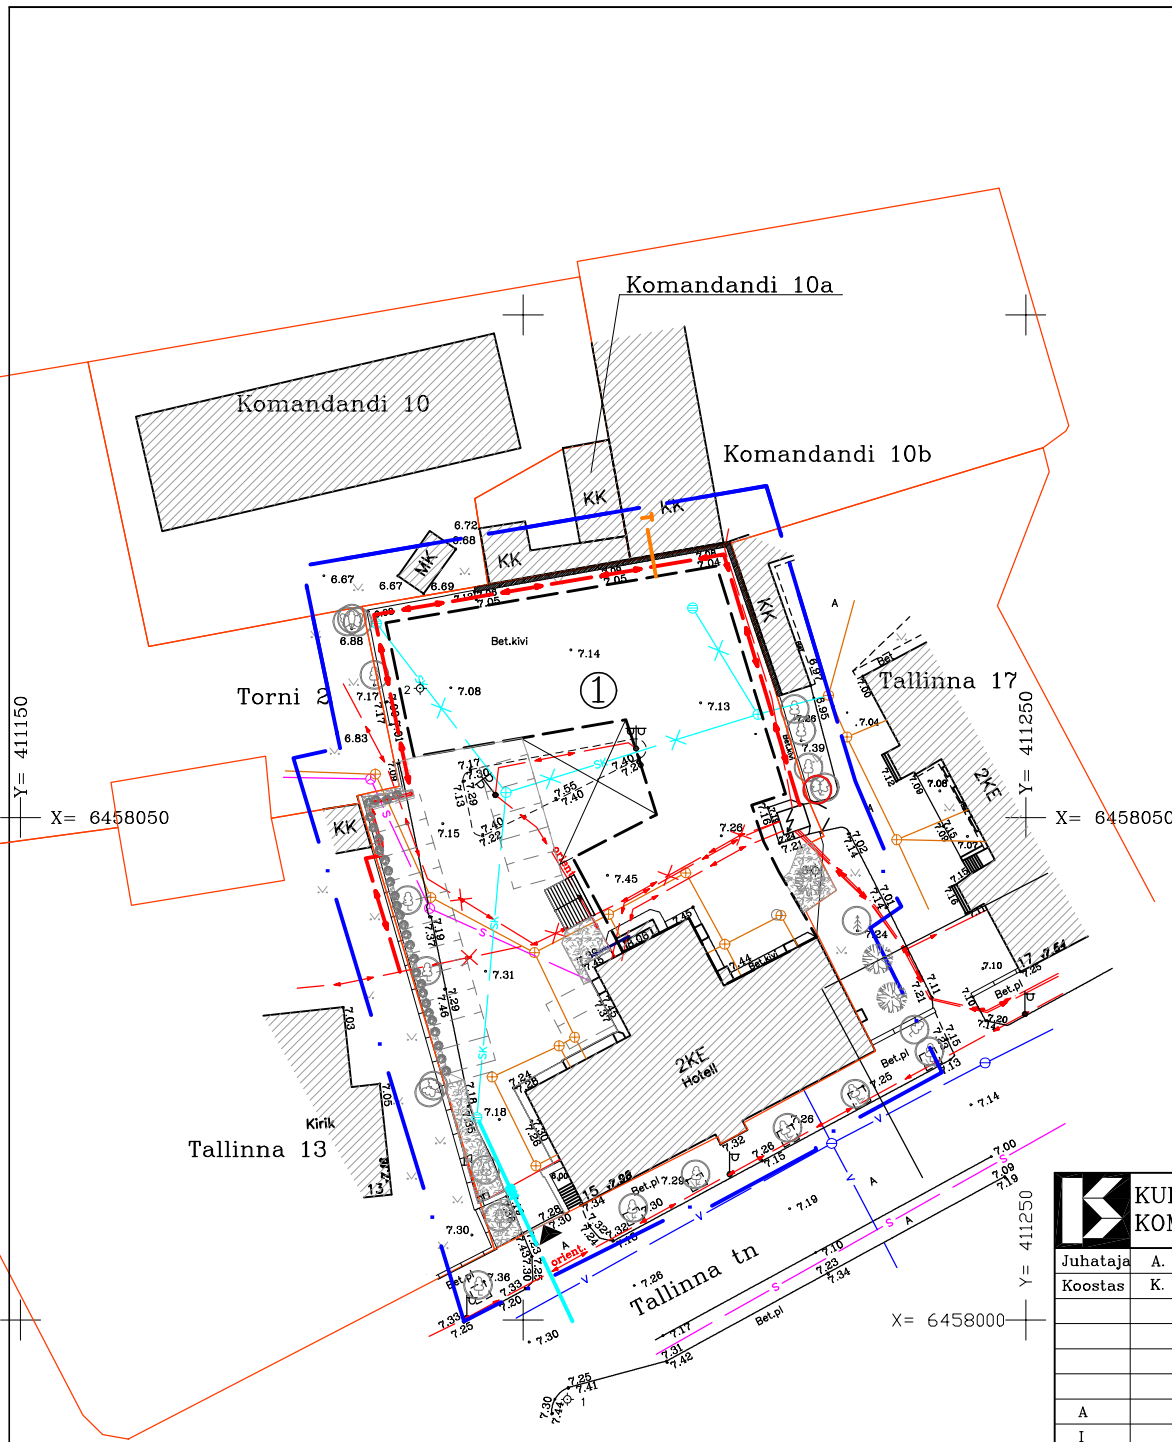

<b>KURESSAARE KOMMUNAALPROJEKT</b>		<b>149-05-DP</b>	5
		Tellija: Kuressaare Linnavalitsus	
Juhataja Koostas	A. Rand K. Keel	Kuressaare linn, Tallinna tn 15 detailplaneering.	DP
A I		Tehnovõrgud.	1:500