


# LÕIGE 1-1

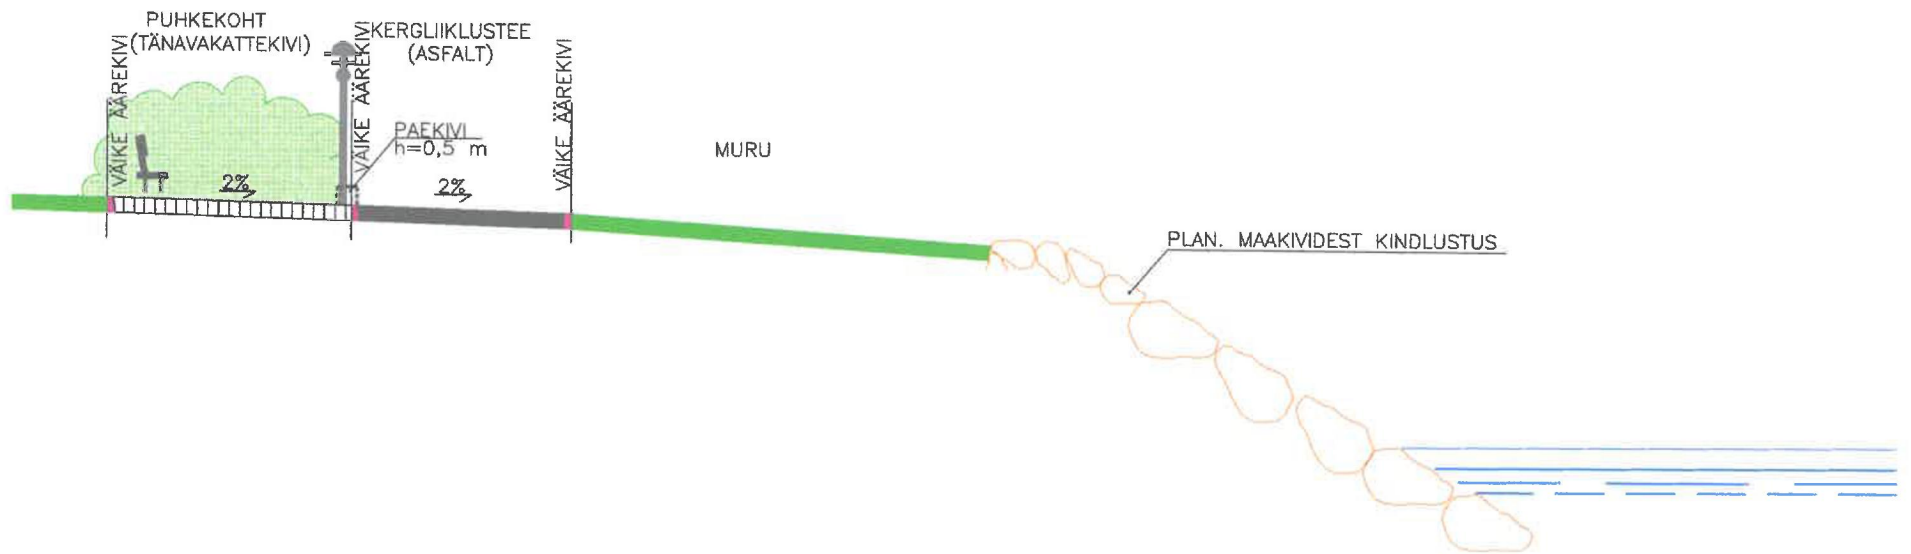

Töö nr: 0506-23			Tellija: HEA 5 AS			
JUHATAJA	I. HIMMIST		KURESSAARE LINN TORI TN 2A DETAILPLANEERING	STAAD.	LEHT	LEHTI
KOOSTAS	P. HEIN			TEHN.PROJ.	8	8
				OÜ KLOTOID KURESSAARE PIKK 23 TEL. 453 3723 GSM 508 4489 REG. NR. 10207095		
				KUUPÄEV 11.05.2006		
M 1:200			LÕIGE 1-1			