


Pos.	Krundi aadress	Krundi pindala m <sup>2</sup>	Krundi sihtotstarve (sõnadega)	Siht-tarbe osakaal
1	Jaama tn 6	598	Elamumaa-E	100%
2	Jaama tn 6a	599	Elamumaa-E	100%

# KURESSAARE LINN, JAAMA TN 6 DETAILPLANEERING.

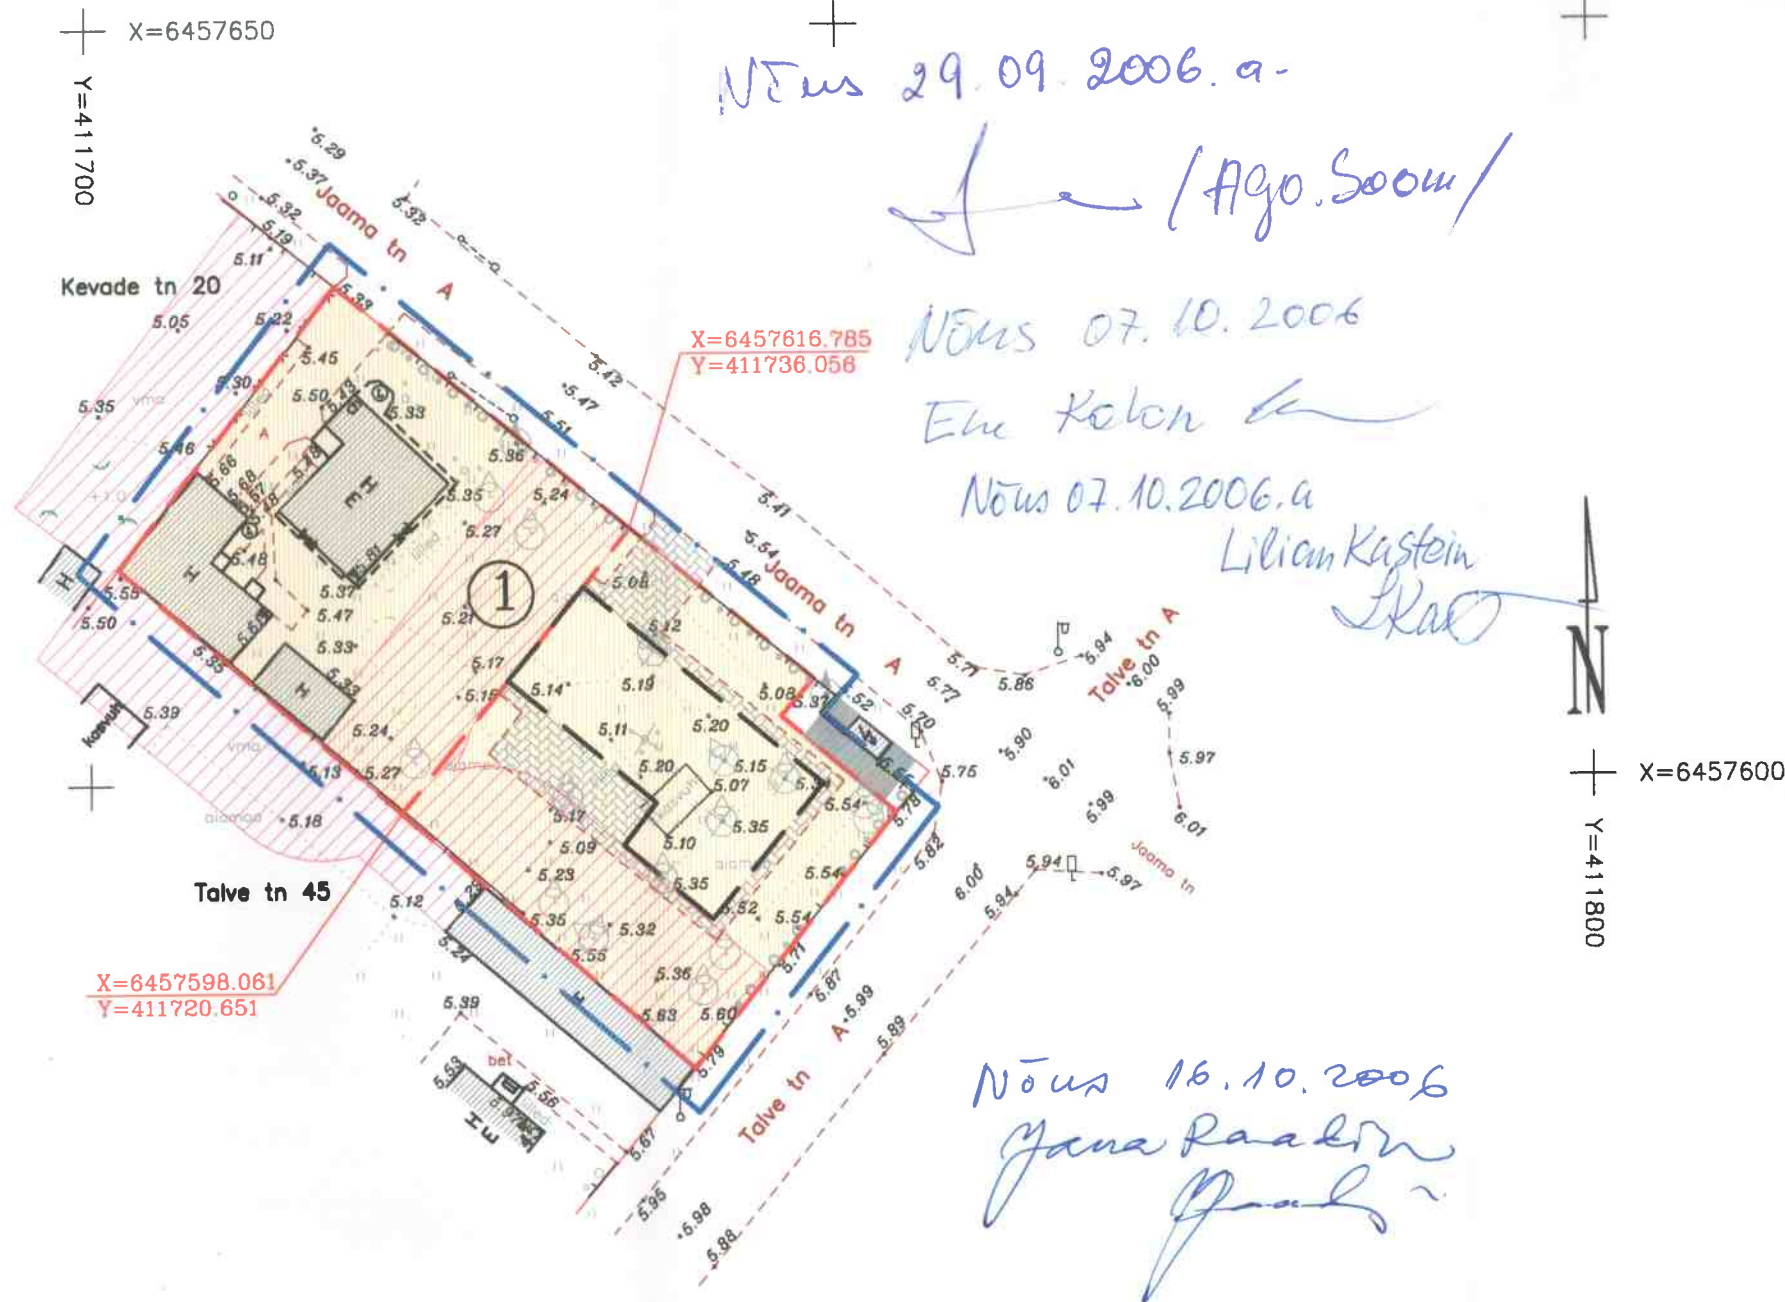

## Tingmärgid.

- · — · — · — Planeeritava ala piir
- — — — — Olemasolevate kinnistute piirid
- - - - - Planeeritavad kruntide piirid
- Olemasolevad hooned
- Planeeritavad tinglikud hooned
- Ehituspiiranguga ala, tulenevalt tuletõrjekujadest, 4m piirist
- Elamumaa-E

## Märkused.

1. Planeering on koostatud OÜ Geodeesia-büroo poolt koostatud geodeetilise alusplaani alusel, töö nr G-70-06.
2. Detailplaneeringu seletuskiri kuulub lahutamata osana joonise juurde.

<b>K</b>	<b>KURESSAARE KOMMUNAALPROJEKT</b>		<b>111-06-DP</b>	<b>3</b>
	Juhataja	A. Rand	Tellija: Kuressaare Linnavalitsus	
Koostas	K. Keel	Kuressaare linn, Jaama tn 6 detailplaneering.		
			Maakasutuse joonis.	1:500

**KOOSKÖLASTATUD**  
Lääne-Eesti Päästkeskus  
"28" 09.06 nr. 1309  
Gerhard Rooda