


X= 6457300  
Y= 4110000

ADDRESS	KATASTRI TUNNUS	OMANIK	ALLKIRI	KUUPÄEV
ALLEE 8	34901:013:0034	LIIDIA STANKEVITŠ		

PLANEERINGU EELNE MAAÜKSUS			PLANEERINGU JÄRGSED MAAÜKSUSED		
ADDRESS / NIMETUS	PINDALA M2	SIHTOTSTARBED	ADDRESS / NIMETUS	PINDALA M2	SIHTOTSTARBED
ALLE TÄNAV 8	2067	ELAMUMAA	ALLE TÄNAV 8	1350	ELAMUMAA
			KASE TÄNAV 10	717	ELAMUMAA

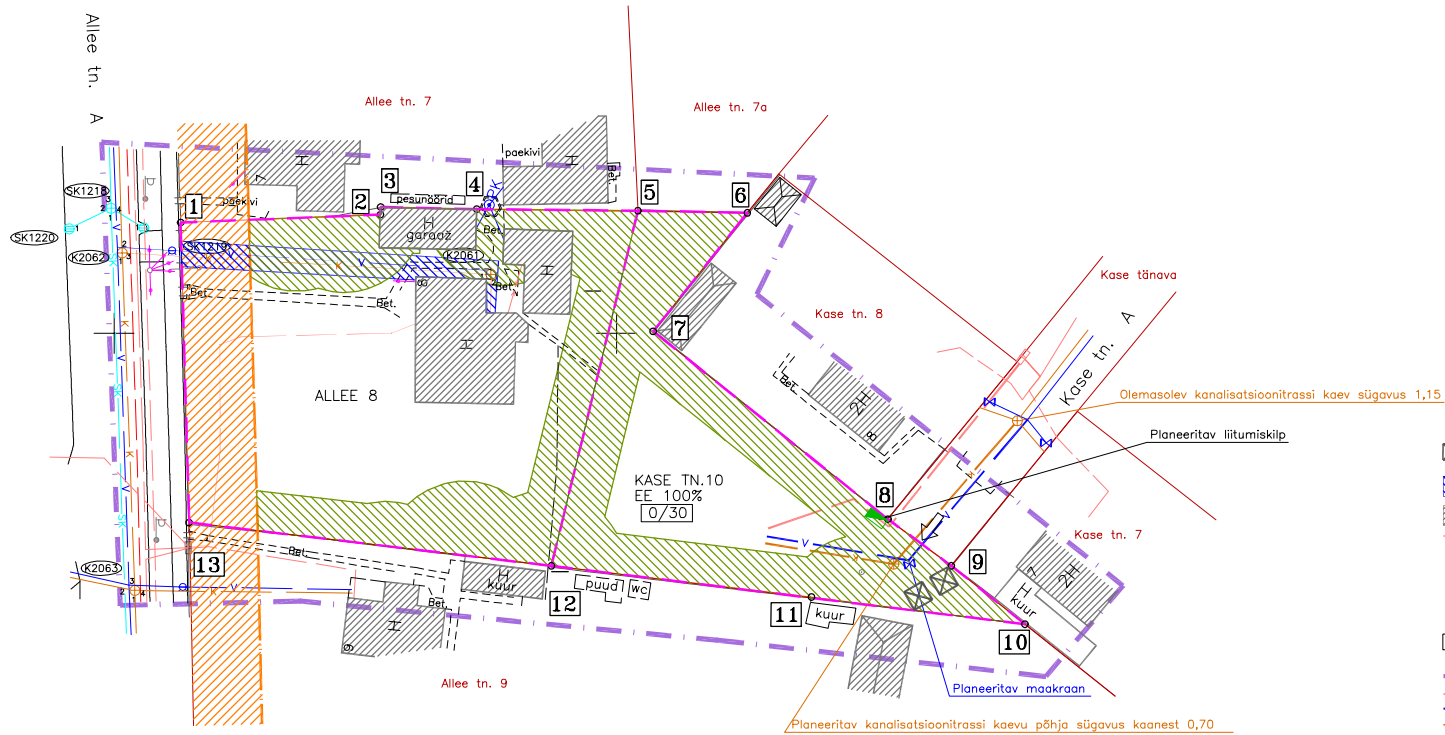

- TINGMÄRGID**
- PRÜGIKONTEINERID
  - TRASSIKATSE KITSENDUS
  - OLEMASOLEVAD HOONED
  - OLEVATE KINNISTUTE PIIRID
  - PLANEERITUD JUURDEPÄÄS KRUNTIDELE
  - PLANEERITUD MADALPINGE LIITUMISPUNKT
  - KINNISTU PIIRIPUNKTI TÄHIS
  - OLEV/LUBATUD KRUNDI TÄISEHITUSE PROTSENT
  - PLANEERITAVA ALA PIIR
  - PLANEERITAV MADALPINGEKAABEL
  - PLANEERITAV VEETRASS
  - PLANEERITAV KANALISATSIOONITRASS
  - JAGATUD KRUNDI UUED PIIRID
  - EHITUSJOO
  - TÄNAVA EHITUSKEELUALA
  - TULETÕRJEKUJAJADEST TULEVATE KITSENDUSEGA ALA

ALLEE TÄNAV 8 PIIRIPUNKTIDE KOORDINAADID

Punkti nr.	Koordinaadid	
	X	Y
1	6457261.02	410956.62
2	6457261.81	410976.50
3	6457262.57	410976.52
4	6457262.35	410986.09
5	6457262.20	411002.12
12	6457226.86	410993.51
13	6457231.17	410957.47

Krundi pindala: 1350 m<sup>2</sup>

KASE TÄNAV 10 PIIRIPUNKTIDE KOORDINAADID

Punkti nr.	Koordinaadid	
	X	Y
5	6457262.2	411002.12
6	6457261.99	411013.00
7	6457250.20	411003.64
8	6457231.51	411026.98
9	6457226.87	411033.30
10	6457221.05	411040.62
11	6457223.75	411019.38
12	6457226.86	410993.51

Krundi pindala: 717 m<sup>2</sup>

<b>Saare Geoprojekt OÜ</b>		TELLIJA: LIIDIA STANKEVITŠ		
KOOSTAS	E. SEPP	KURESSAARE LINN ALLEE TN. 8 DETAIPLANEERING PÕHIJOOIS	MÖÖT.	LEHT
			1:500	1
KUUPÄEV	26.10.2006		Saare Geoprojekt OÜ Kuressaare Ranna tn. 36-31 TEL. 45 21 998 GSM 55 511 182 Litsentsi numbrid: 511_MA EE000036	
Allee tn. 8 DP.dwg				
TÖÖ NR. DP1106-01				