


Pos.	Krundi aadress	Krundi pindala m <sup>2</sup>	Krundi sihtotstarve	Krundi lub. täisehituse %	Maks. eh. alune pindala	Hoonete maks. kõrgus	Hoonete maks arv
1	Raudtee tn 16	1102	Elamumaa-E-100%	30	330m <sup>2</sup>	1 korrus+ katusekorrus	4
2	Raudtee tn 16b	1230	Elamumaa-E-100%	20	250m <sup>2</sup>	2 korrust	2

# KURESSAARE LINN, RAUDTEE TN 16 DETAILPLANEERING.

X=6458250  
Y=412100

## Tingmärgid.

- Planeeritava ala piir
- Olemasolevate kinnistute piirid
- Planeeritavad kruntide piirid
- Olemasolevad hooned
- Planeeritav tinglik hoone
- Tinglik prügikast
- Juurdepääs
- Olemasolev puu
- Planeeritavad tinglikud puud
- Planeeritavad tinglikud põõsad
- Likvideeritav puu
- Haljasala
- kõvakattega tee

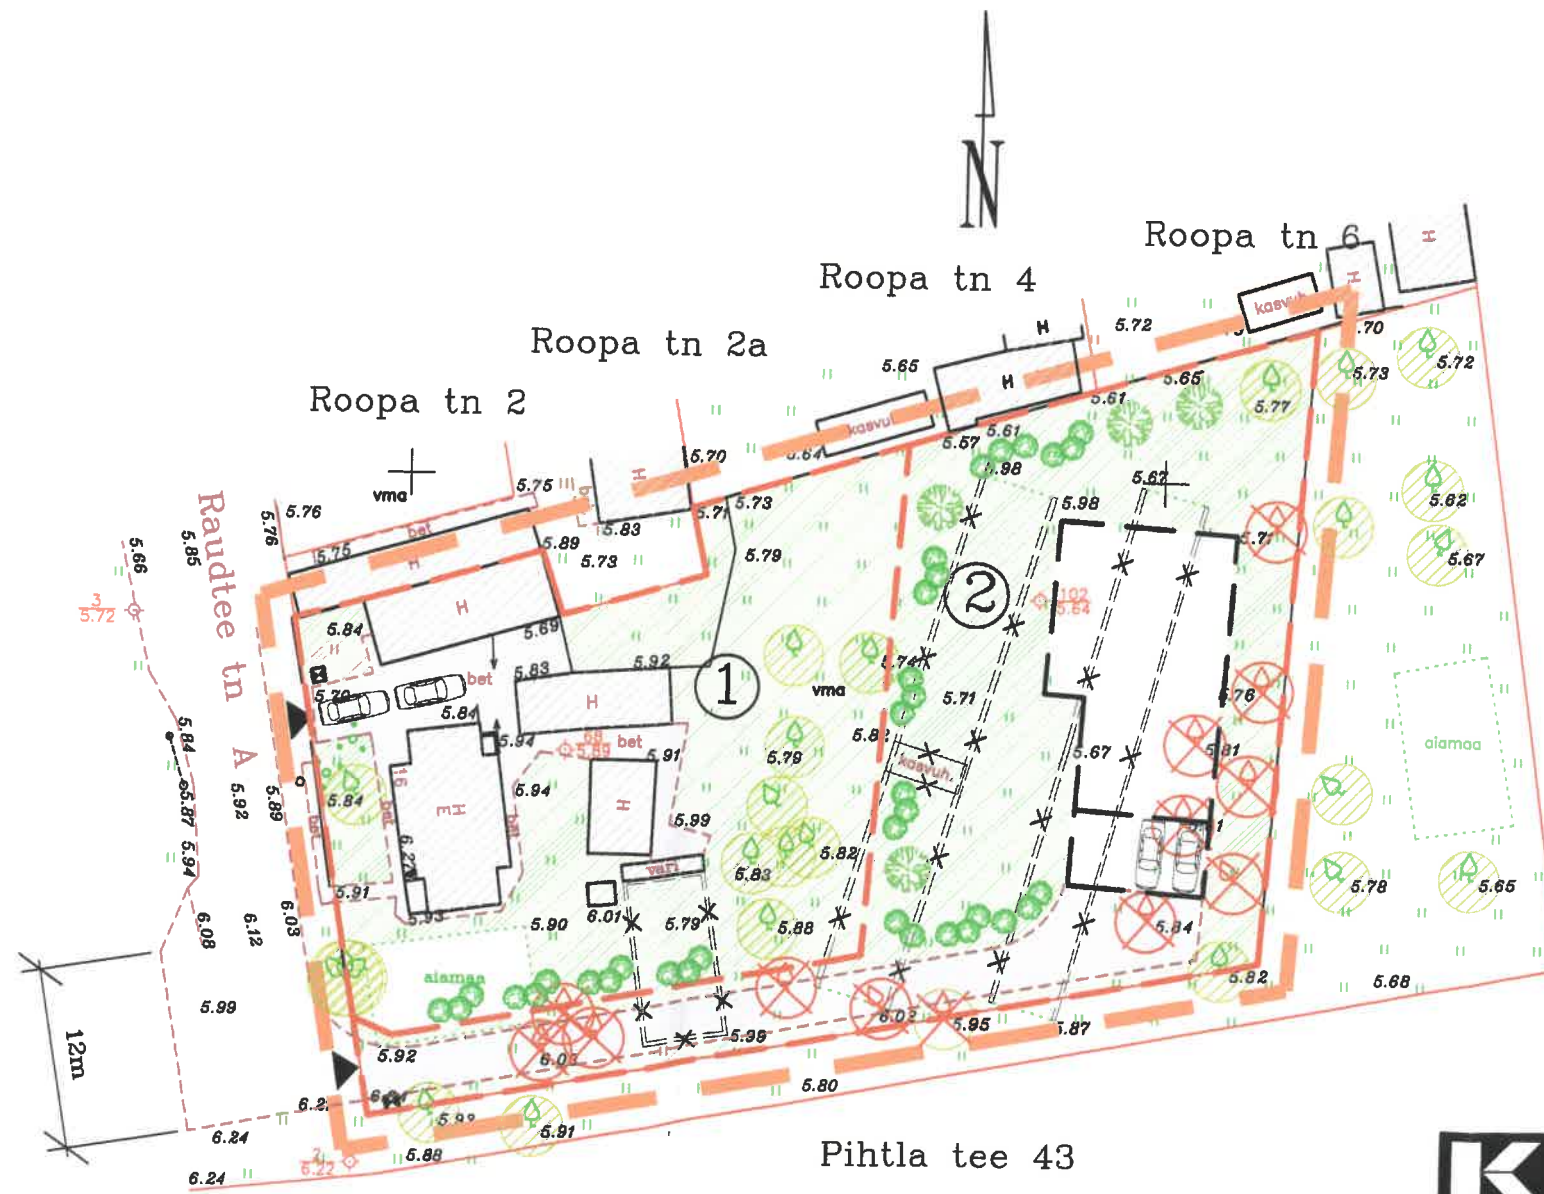

X=6458200

Y=412200

## Märkused.

- Planeering on koostatud OÜ Geodeesibüroo poolt koostatud geodeetilise alusplaani alusel, töö nr G-189-06
- Detailplaneeringu seletuskiri kuulub lahutamatu osana joonise juurde.

X=6458150  
Y=412100

	KURESSAARE KOMMUNAALPROJEKT		007-07-DP	4
	Juhataja	A. Rand	Tellija: Kuressaare Linnavalitsus	
Koostas	K. Keel	Kuressaare linn, Raudtee tn 16 detailplaneering.		
			Põhijoonis.	1:500