

Kinnistu aadress	Kinnistu pindala m <sup>2</sup>
Raudtee tn 16	1102
Raudtee tn 14	1230

17

# KURESSAARE LINN, RAUDTEE TN 16 DETAILPLANEERING.

X=6458250  
Y=412100


## Tingmärgid.

- Planeeritava ala piir
- Olemasolevate kinnistute piirid
- Planeeritavad kruntide piirid
- Olemasolevad hooned
- Planeeritav tinglik hoone
- Olemasolev veetorustik
- Olemasolev kanalisatsiooni torustik
- Olemasolev kõrgepinge kaabel
- Olemasolev sadevete kanalisatsioon
- Olemasolev madalpingeõhuliin
- Olemasolev kitsendus Ehitusseaduse §14 "Tehnovõrgud ja rajatised".
- Planeeritav tinglik veetoru
- Planeeritav tinglik kanalisatsiooni toru
- Planeeritav tinglik madalpingekaabel

X=6458200  
Y=412200

## Märkused.

- Planeering on koostatud OÜ Geodeesibüroo poolt koostatud geodeetilise alusplaani alusel, töö nr G-189-06
- Detailplaneeringu seletuskiri kuulub lahutamatu osana joonise juurde.

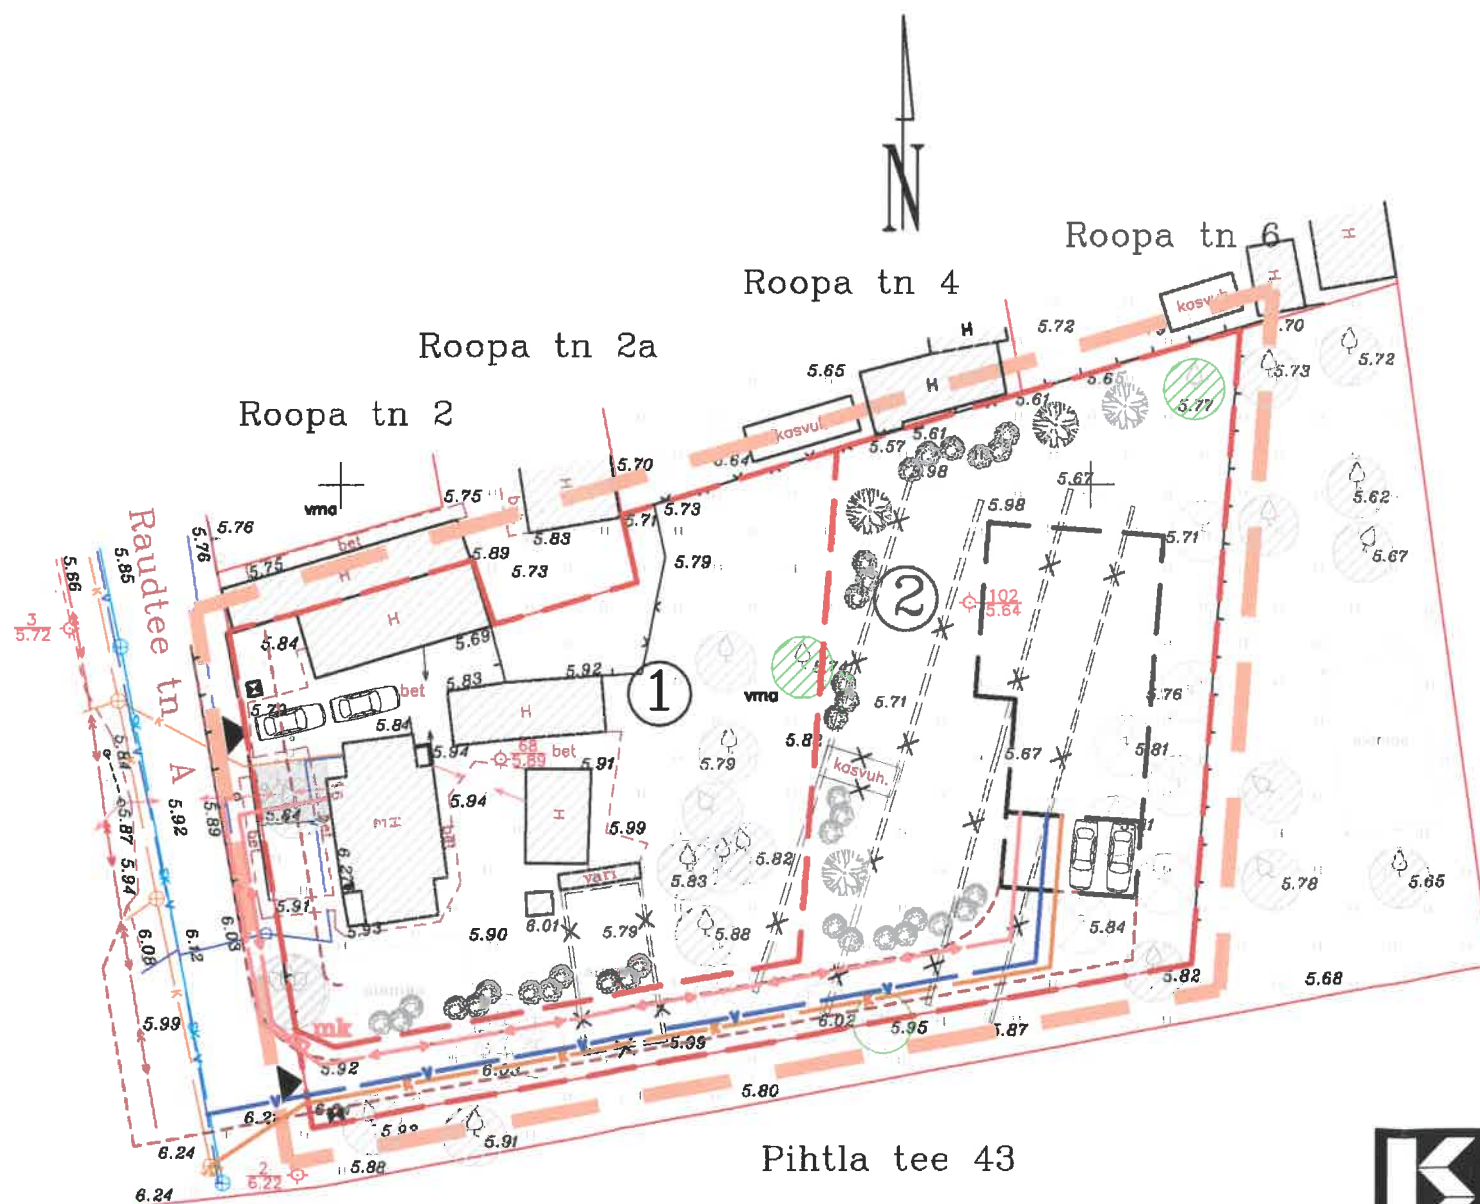

X=6458150  
Y=412100

	KURESSAARE KOMMUNAALPROJEKT		007-07-DP	5
	Juhataja	A. Rand	Tellija: Kuressaare Linnavalitsus	
Koostas	K. Keel	Kuressaare linn, Raudtee tn 16 detailplaneering.		
			Tehnovõrkude plaan.	1:500