
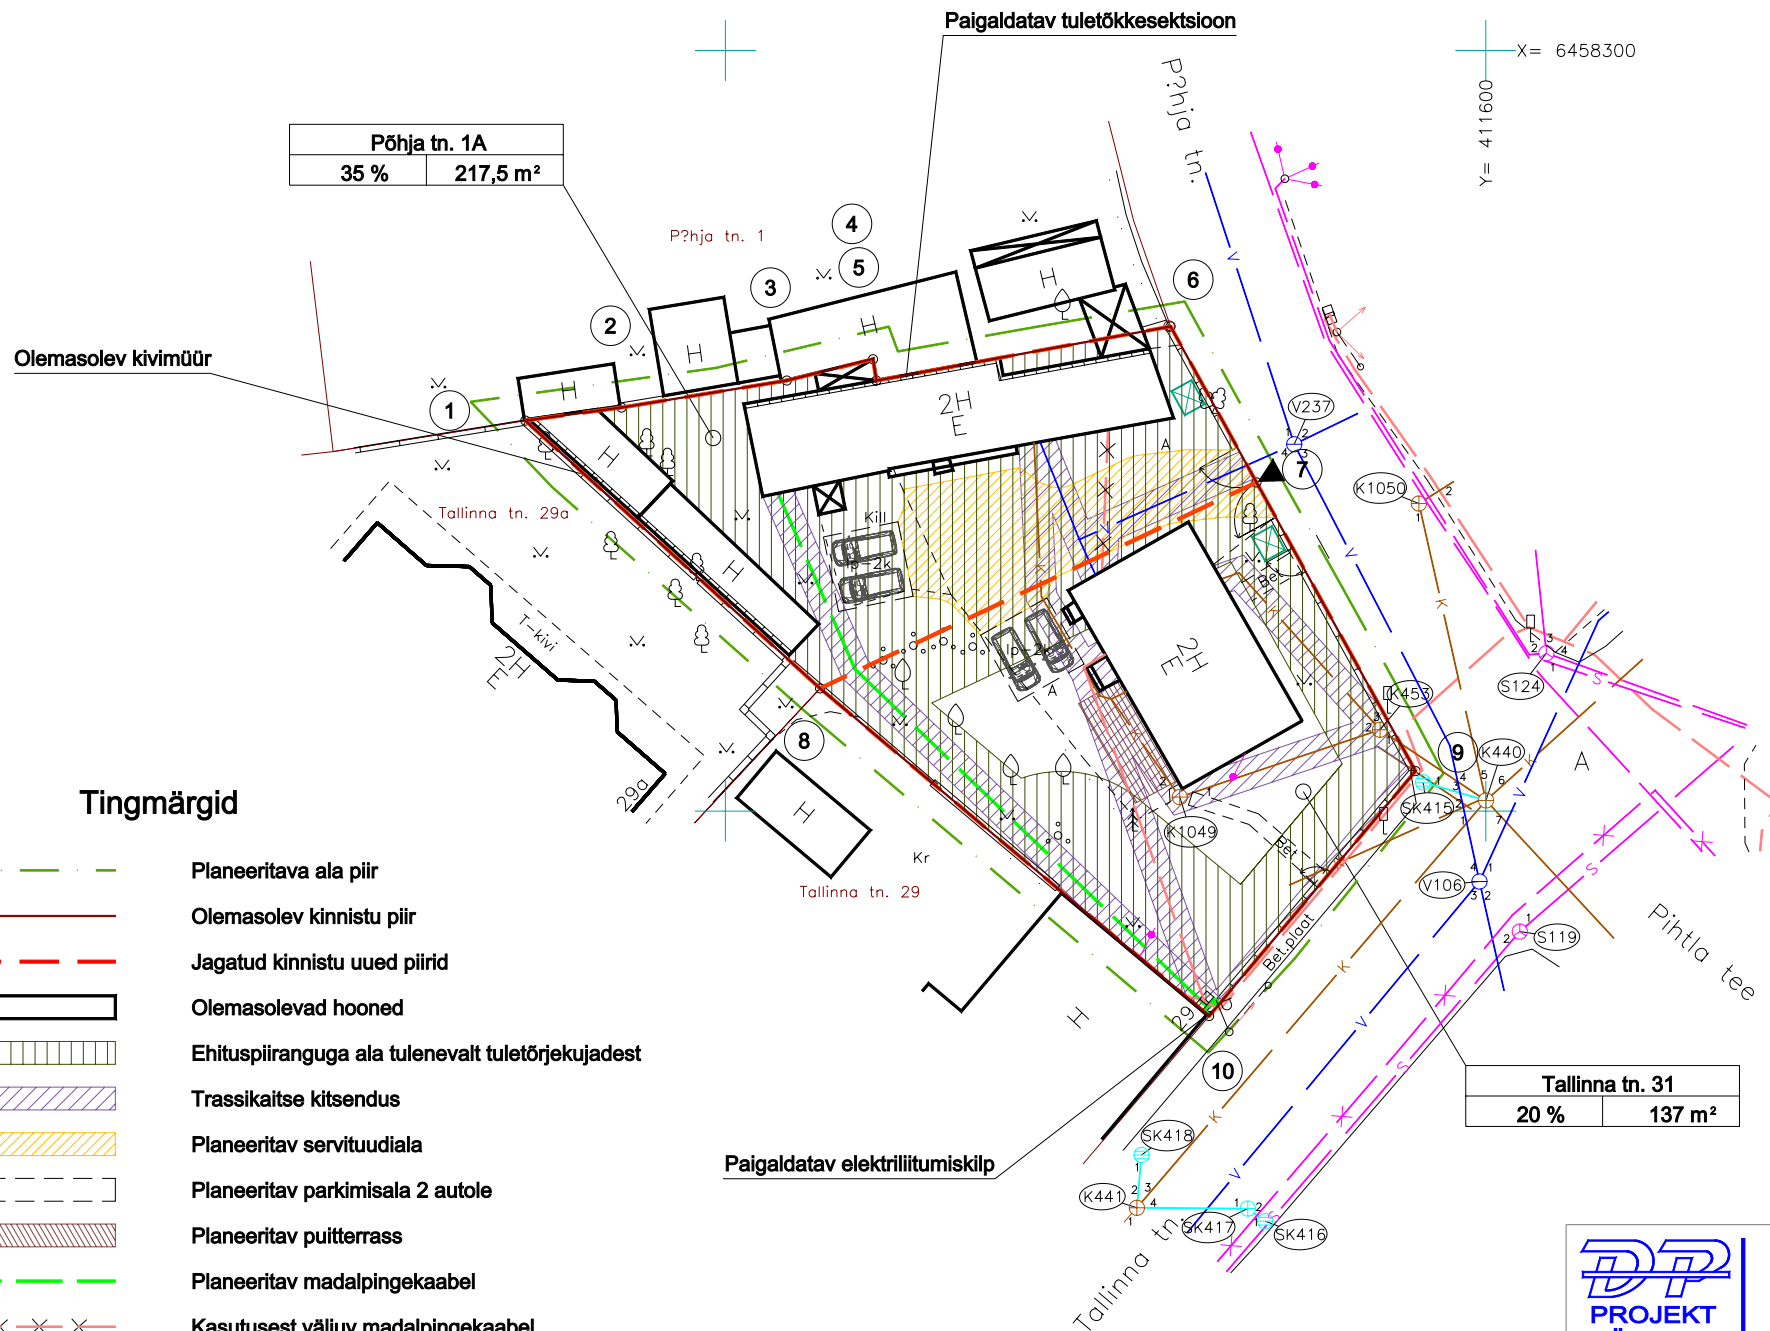


Planeeringuala andmed

Address/nimetus	Katastritunnus	Omanik	Allkiri	Kuupäev
Tallinna tn. 31	34901:008:0201	Vello Usin		

Andmed kruntide moodustamiseks

Planeeringu eelne maaüksus			Planeeringujärgsed maaüksused		
Address/nimetus	Pindala	Sihtotstarbed	Address/nimetus	Pindala	Sihtotstarbed
Tallinna 31	1309 m ²	Elamumaa	Tallinna tn. 31	695 m ²	Elamumaa
			Põhja tn. 1A	614 m ²	Elamumaa

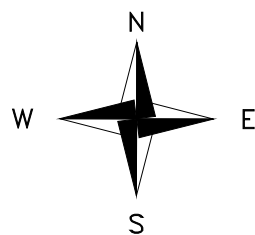

Piiripunktid Põhja tn. 1A

Punkti nr.	Joonte pikkused	Koordinaadid	
		X	Y
1	6.39	6458275.67	411536.84
2	11.01	6458276.53	411543.17
3	5.84	6458278.30	411554.04
4	1.42	6458279.70	411559.71
5	19.67	6458278.30	411559.92
6	11.70	6458281.86	411579.27
7	31.72	6458271.61	411584.92
8	26.19	6458258.07	411556.23

Piiripunktid Tallinna tn. 31

Punkti nr.	Joonte pikkused	Koordinaadid	
		X	Y
7	21.67	6458271.61	411584.92
9	21.06	6458252.63	411595.38
10	33.44	6458236.53	411581.81
8	31.72	6458258.07	411556.23

Krundi address/nimetus		
Krundi täisehituse protsent	Hoonestuse ehitusalune pindala	

Tingmärgid

- Planeeritava ala piir
- Olemasolev kinnistu piir
- Jagatud kinnistu uued piirid
- Olemasolevad hooned
- Ehituspiiranguga ala tulenevalt tuleõhjekujadest
- Trassikaitse kitsendus
- Planeeritav servituudiala
- Planeeritav parkimisala 2 autole
- Planeeritav puitterrass
- Planeeritav madalpingekaabel
- Kasutusest väljuv madalpingekaabel
- Planeeritav madalpinge liitumispunkt
- Planeeritav prügikonteineri asukoht
- Planeeritav juurdepääs kruntidele
- Kinnistu piiripunkti tähis

Märkused: koordinaadid on L.EST'97 süsteemis, kõrgused balti süsteemis.



DP Projektbüroo OÜ
 Reg.kood 11217547
 EEP000710, 26.04.2006
 Rohu 5, Kuressaare
 Tel/fax 4545491

DETAILPLANEERING

Töö nr.
27-08-DP

Tellija: Kuressaare Linnavalitsus

Joonis
3/3

Koostaja: Tiina Kiiker

KURESSAARE LINN

Allkiri:

TALLINNA TN. 31

Kuupäev: 10.06.2008

Planeerimislahendus

Möötkava
1:500