


Lisa B

DP nimetus: Lahe tee elamukvartali detailplaneering

# ASENDISKEEM M 1:5000

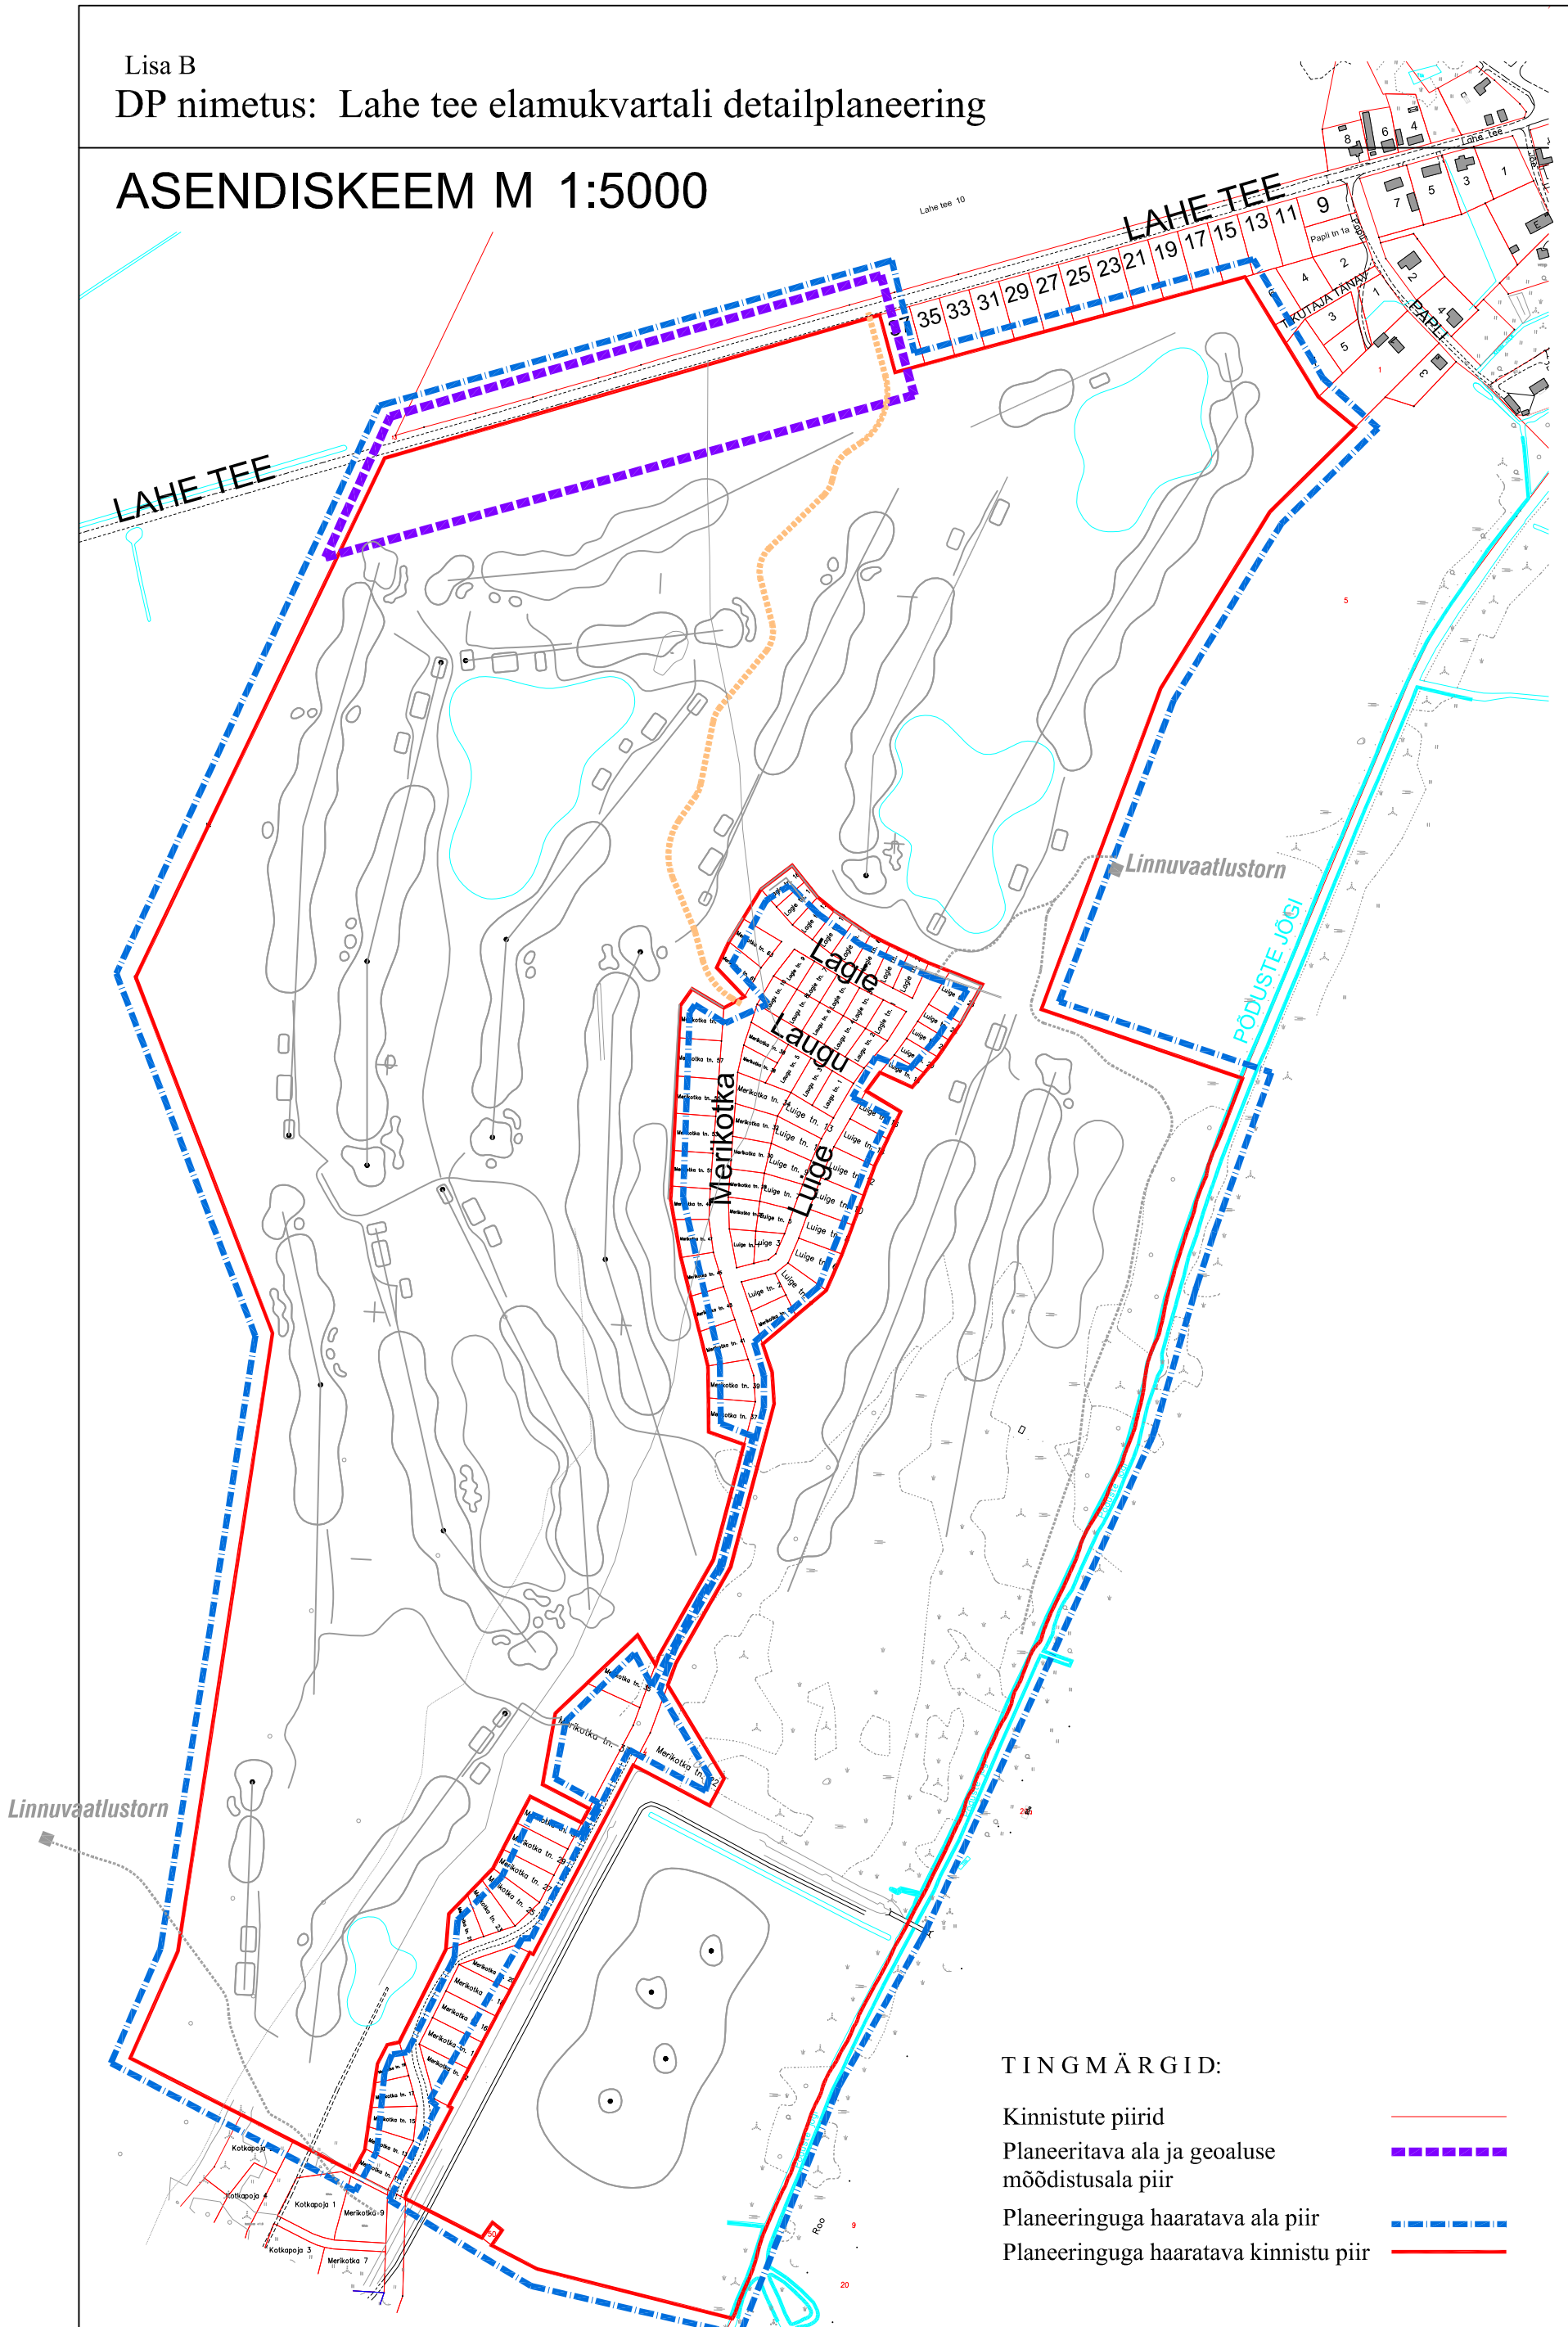

**TINGMÄRGID:**

- Kinnistute piirid —
- Planeeritava ala ja gealuse  
möödistusala piir - - - - -
- Planeeringuga haaratava ala piir - - - - -
- Planeeringuga haaratava kinnistu piir —