




















### TINGMÄRGID

-  TINGLIK PLANEERITAVA ALA PIIR
-  OLEMASOLEVAD KINNISTUPIIRID
-  OLEMASOLEVAD HOONED
-  OLEMASOLEVAD TEED
-  OLEMASOLEV PIIRE/AED
-  PLANEERITAVAD KRUNDIPIIRID
-  HOONESTUSALA
-  EHTUSPIIRANGUALA
-  PLANEERITAVAD JUURDEPÄASUD
-  PLANEERITAV MADALPINGEKAABEL
-  PIIRIPUNKTIDE NUMBRID
-  PRÜGIKASTID
-  OLEMASOLEV KÕRGHALJASTUS
-  MAA-ALA KÕRGSMÄRGID
-  OLEMASOLEV MADALPINGEKAABEL
-  ELEKTRIKILBID
-  EHTUSIOON
-  TÄNAVA KAITSEVÖÖND

 

 
#### KIHELKONNA MNT 15b PIIRIPUNKTIDE KOORDINAADID
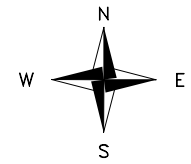
| Piiripunkti nr | X        | Y       |
|----------------|----------|---------|
| 20             | 27867,01 | 7564,83 |
| 19             | 27851,41 | 7546,66 |
| 14             | 27819,08 | 7564,08 |
| 13             | 27819,57 | 7565,88 |
| 10             | 27819,87 | 7576,09 |
| 11             | 27820,28 | 7590,14 |
| 9              | 27821,92 | 7601,32 |
| 8              | 27844,14 | 7583,34 |

#### LAHE TEE 2 PIIRIPUNKTIDE KOORDINAADID

| Piiripunkti nr | X        | Y       |
|----------------|----------|---------|
| 11             | 27820,28 | 7590,14 |
| 3              | 27781,22 | 7604,56 |
| 4              | 27789,07 | 7628,67 |
| 5              | 27826,03 | 7607,96 |
| 9              | 27821,92 | 7601,32 |

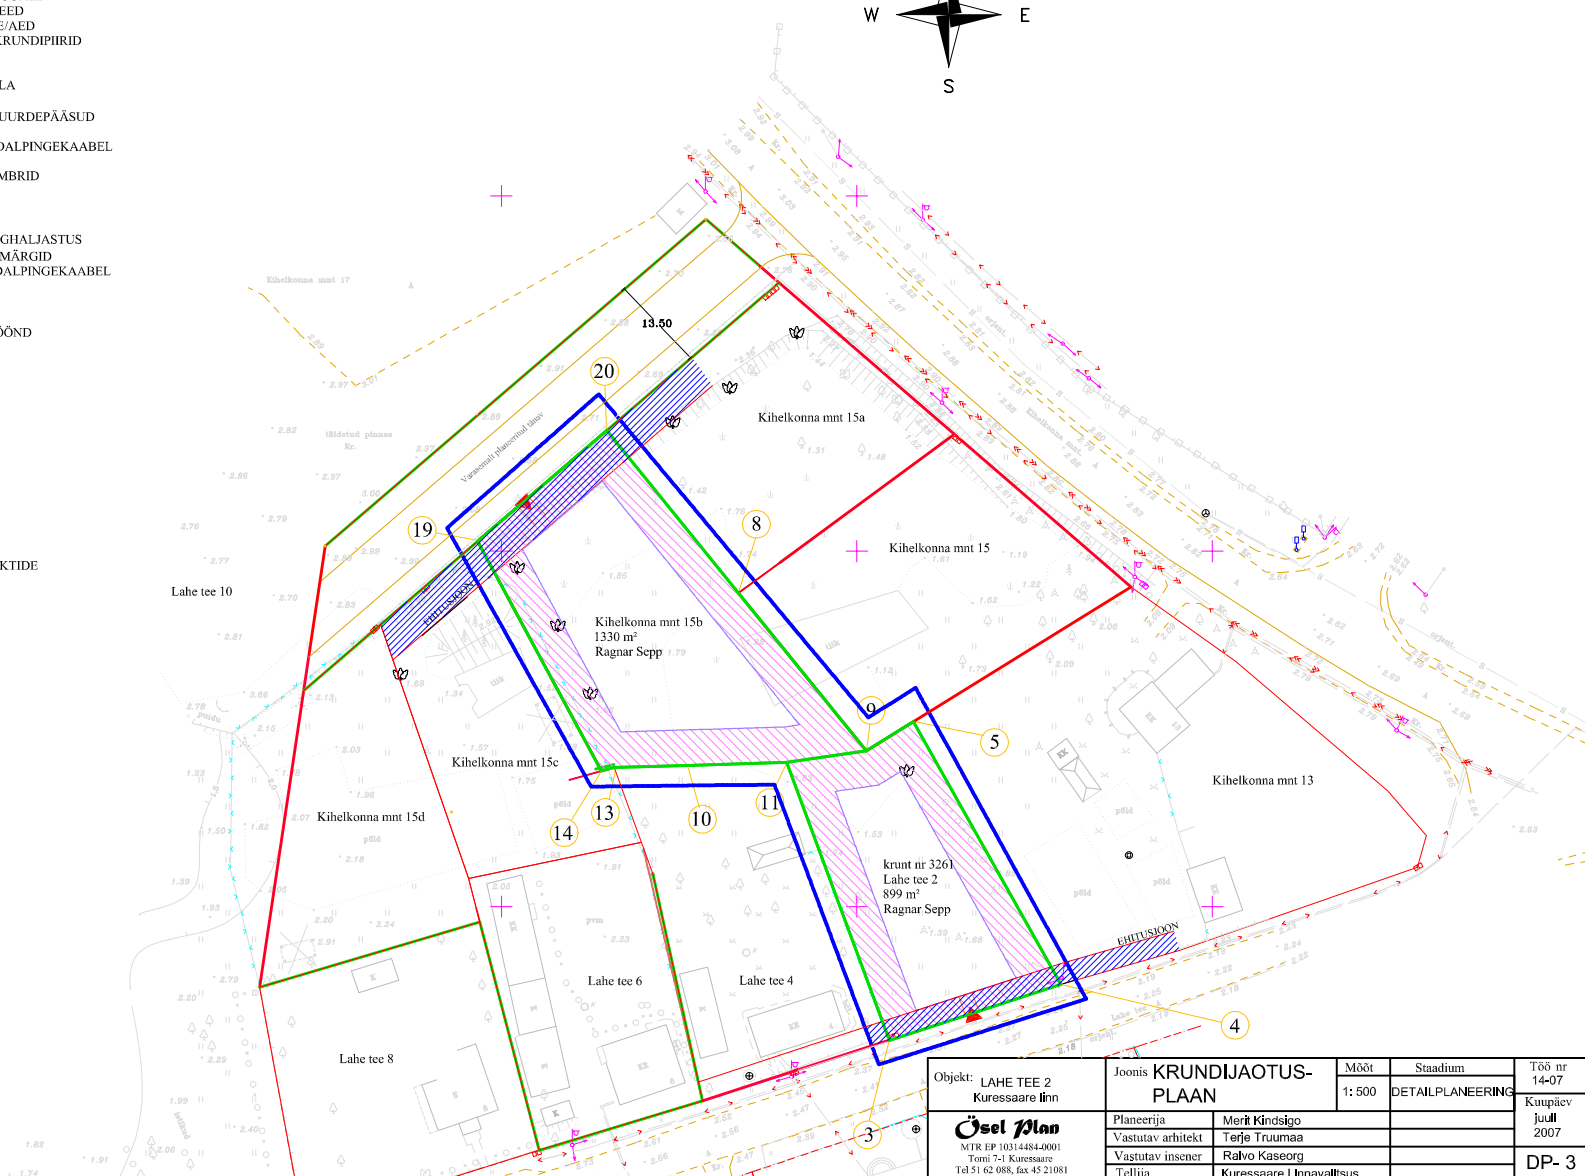

|  |                                  |        |                  |         |
|--|----------------------------------|--------|------------------|---------|
| Objekt: LAHE TEE 2<br>Kuressaare linn<br><br>MTR EP 10314484.0001<br>Tomi 7-1 Kuressaare<br>Tel 51 62 088, fax 45 21081 | <b>Joonis KRUNDIJAOTUS-PLAAN</b> | Mõõt   | Stadium          | Töö nr  |
|  |                                  | 1: 500 | DETAILPLANEERING | 14-07   |
| Planeerija   | Merit Kindsigo                   |        |                  |         |
| Vastutav arhitekt  | Terje Truuma                     |        |                  | Kaupäev |
| Vastutav insener   | Ralvo Kaseorg                    |        |                  | juul    |
| Tellijä  | Kuressaare Linnavalitsus         |        |                  | 2007    |
|  |                                  |        |                  | DP- 3   |