


PIIRIPUNKTIDE KOORDINAADID														
KRUNT NR 1			KRUNT NR 4			KRUNT NR 6			KRUNT NR 8			PIKK TN 64		
Punkti nr.	X	Y	Punkti nr.	X	Y	Punkti nr.	X	Y	Punkti nr.	X	Y	Punkti nr.	X	Y
1	6459813.52	411099.54	10	6459851.23	411119.83	19	6459827.74	410922.23	52	6459911.24	411136.84	64	6480104.82	411007.02
2	6459794.75	411154.58	11	6459834.06	411176.96	20	6459830.85	410926.87	53	6459898.65	411145.34	55	6480104.57	411015.41
3	6459746.66	411134.44	7	6459834.37	411180.81	21	6459833.52	410929.74	10	6459851.23	411119.83	56	6480102.94	411045.80
4	6459775.80	411079.24	2	6459784.75	411154.58	22	6459835.63	410931.16	1	6459813.52	411099.54	57	6480050.12	411048.95
PINDALA: 2074 m²			PINDALA: 3040 m²			PINDALA: 10258 m²			PINDALA: 3650 m²			PINDALA: 4833 m²		
KRUNT NR 2			KRUNT NR 5			KRUNT NR 7			RINGTEE MAATÜKK 6			RINGTEE MAATÜKK 8		
2	6459794.75	411154.58	12	6459780.55	411073.70	27	6459721.78	410877.73	26	6459867.40	411041.68	62	6459825.71	411285.29
5	6459755.99	411209.62	13	6459802.82	411199.98	28	6459736.72	410881.31	25	6459760.29	411053.86	63	6459820.03	411292.47
6	6459717.67	411189.54	14	6459807.97	411192.89	29	6459792.55	410887.40	24	6459788.96	411058.36	64	6459809.75	411257.44
3	6459746.66	411134.44	15	6459856.26	411190.02	30	6459774.33	410887.50	39	6459776.32	411093.86	65	6459779.29	411333.47
PINDALA: 2089 m²			PINDALA: 8065 m²			PINDALA: 10258 m²			PINDALA: 3900 m²			PINDALA: 4833 m²		
7	6459834.37	411180.81	16	6459884.32	411056.40	31	6459780.29	410889.57	38	6459857.80	411108.23	66	6459755.82	411376.84
8	6459832.64	411203.88	17	6459730.50	411064.10	32	6459787.91	410894.28	67	6459777.68	411388.65	68	6459790.99	411395.64
9	6459813.73	411239.79	PINDALA: 1891 m²			PINDALA: 1571 m²			PINDALA: 1571 m²			PINDALA: 4833 m²		
5	6459755.99	411209.62	4	6459775.80	411079.24	33	6459803.05	410903.25	69	6459786.62	411404.88	70	6459796.14	411409.45
2	6459784.75	411154.58	6	6459746.66	411134.44	34	6459812.77	410909.51	48	6459843.72	410938.87	71	6459793.34	411415.16
PINDALA: 3944 m²			PINDALA: 2964 m²			PINDALA: 10258 m²			PINDALA: 1571 m²			PINDALA: 4833 m²		
RINGTEE MAATÜKK 6			RINGTEE MAATÜKK 7			RINGTEE MAATÜKK 8			RINGTEE MAATÜKK 9			RINGTEE MAATÜKK 10		
44	6459704.19	411203.64	46	6459709.26	411205.28	37	6459896.17	410986.11	40	6459844.85	410940.45	73	6459774.40	411425.87
45	6459645.77	411309.56	44	6459704.19	411203.64	38	6459857.80	411106.23	39	6459776.32	411093.86	74	6459748.07	411469.16
14	6459670.97	411192.89	12	6459780.55	411073.70	40	645864.85	410940.45	50	6459835.55	410932.34	77	6459832.35	411401.80
13	6459692.82	411199.98	11	6459802.82	411199.98	41	6459848.51	410947.04	51	6459839.63	410933.43	78	6459817.37	411388.49
PINDALA: 2073 m²			PINDALA: 2964 m²			PINDALA: 10258 m²			PINDALA: 1571 m²			PINDALA: 4833 m²		

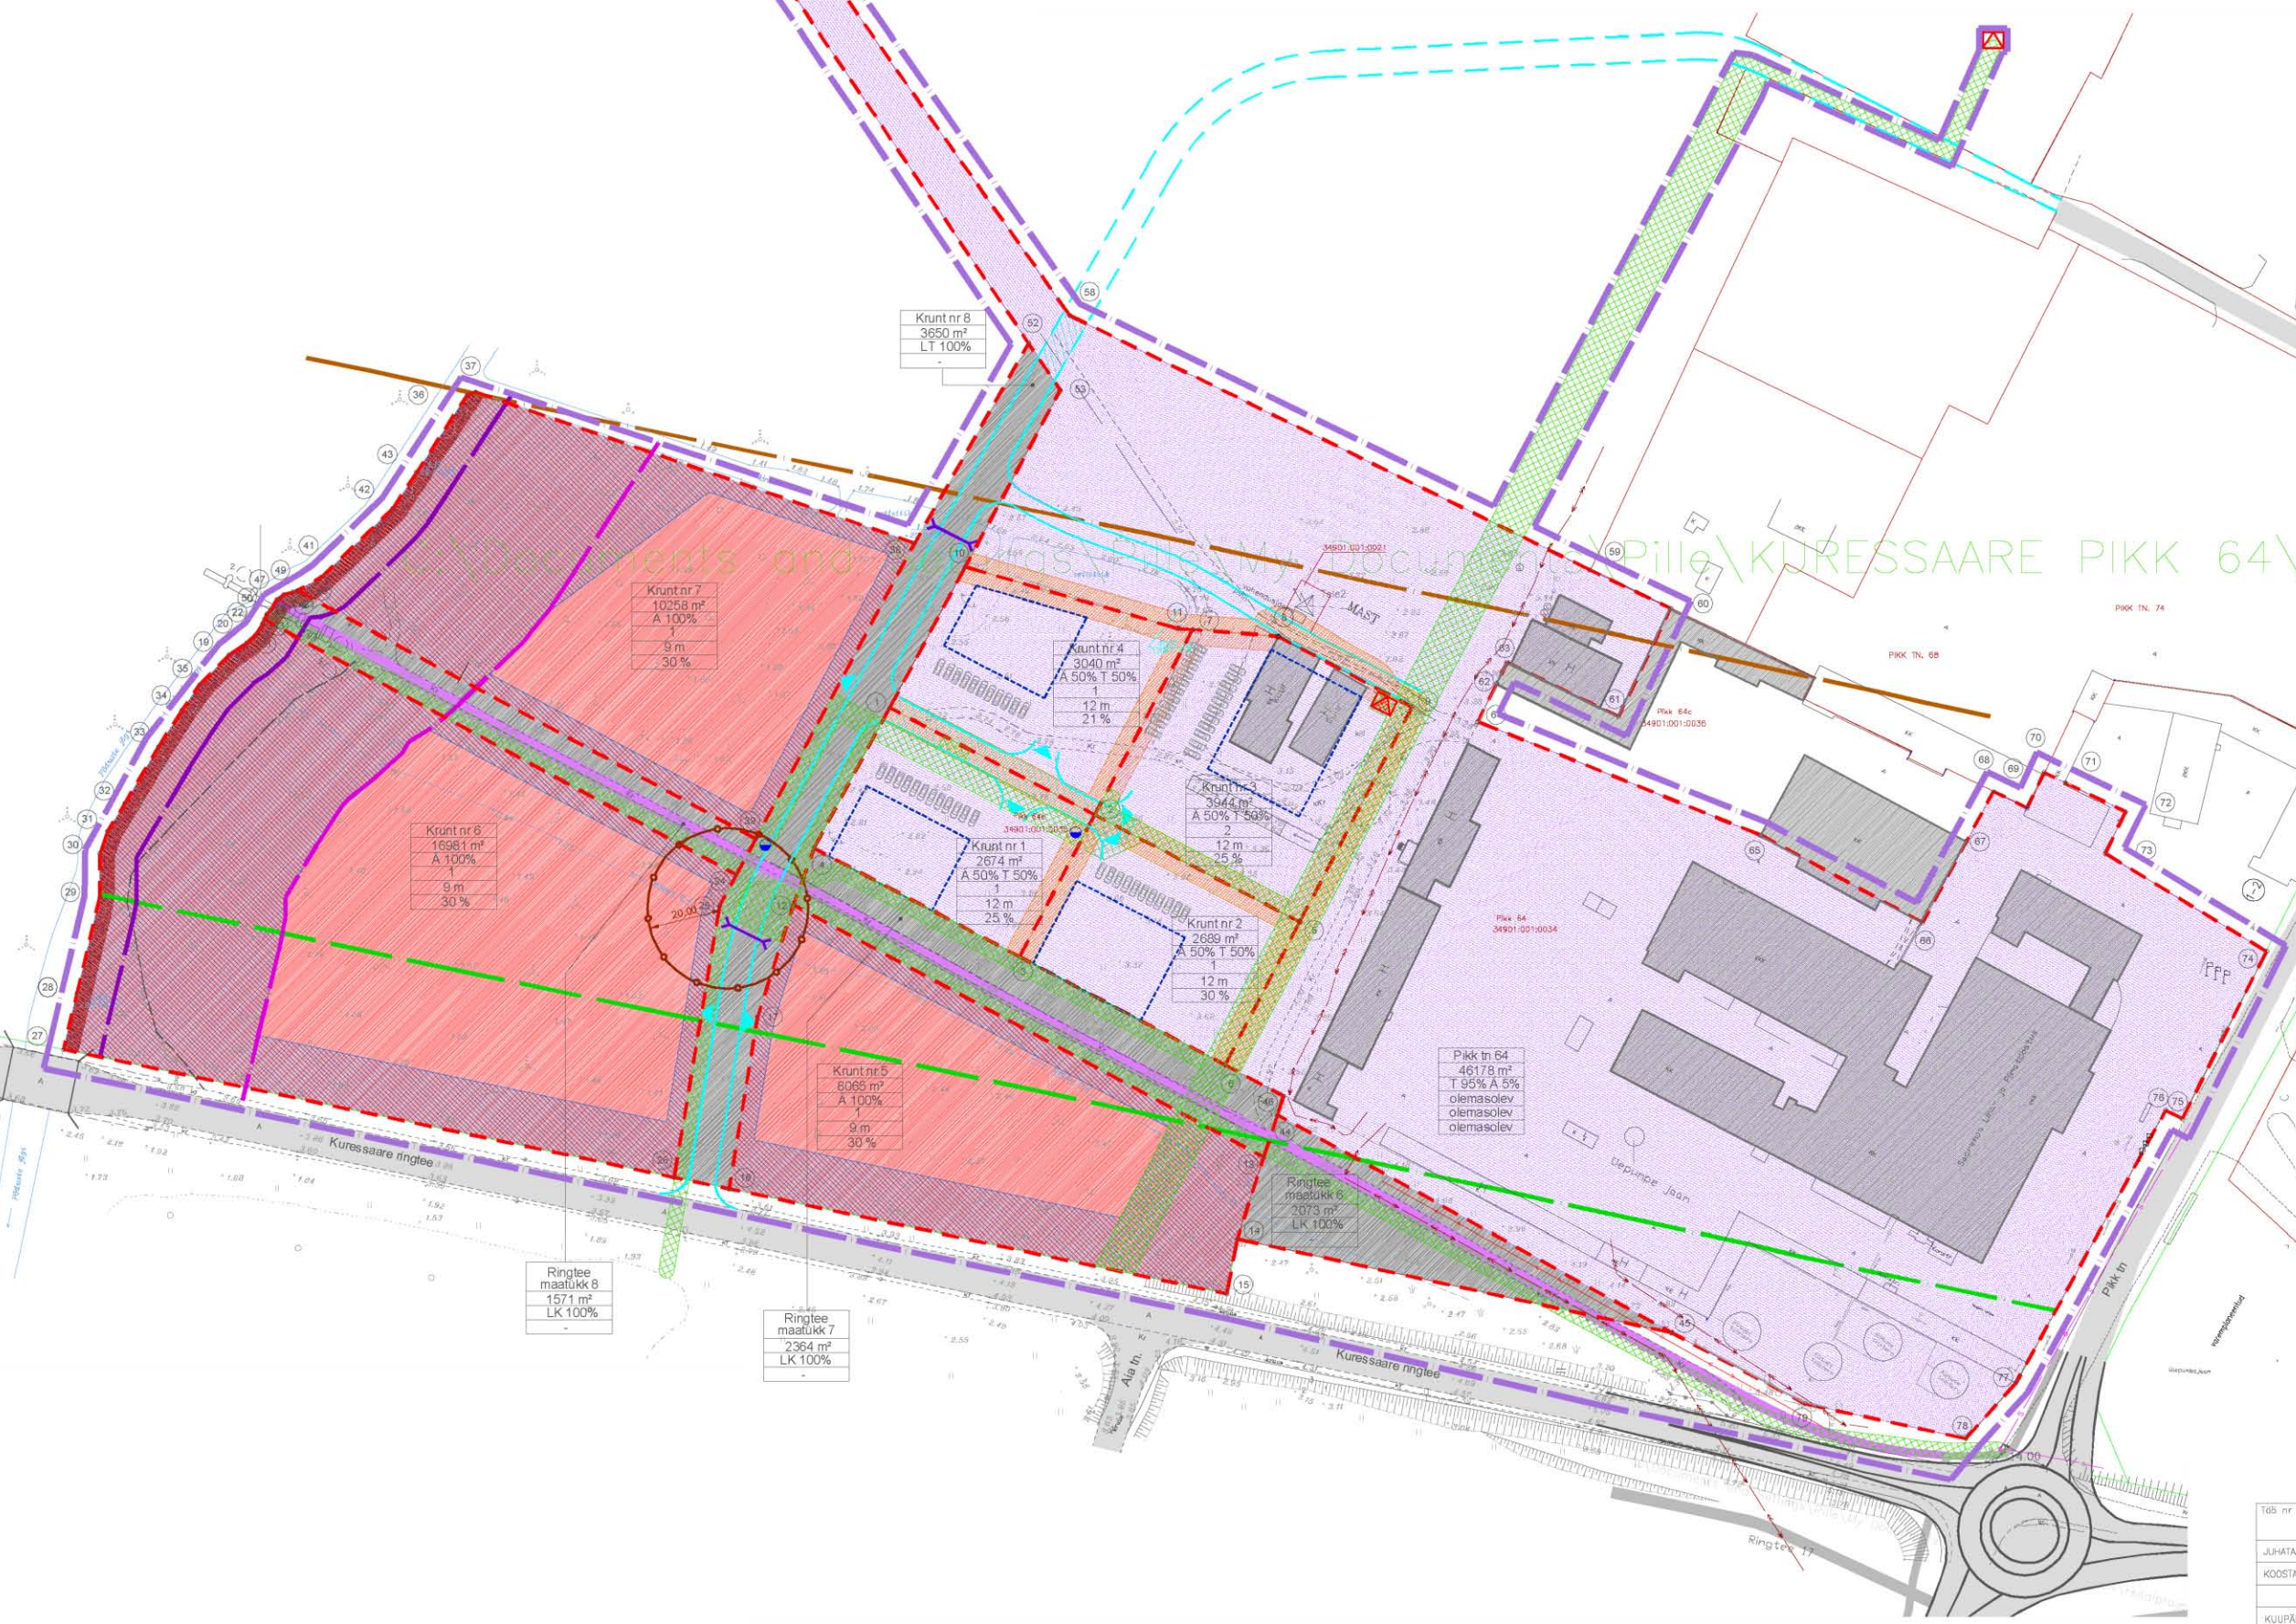

- LEPPEVÄRGI:
- PLAN. ALA PIIR
 - OL. OLEVAD KINNISTU PIIRID
 - RIGIIMAANTEE PIIRI ETTEPANEK OLEMASOLEV
 - OL. OLEV HODNE
 - OLEMASOLEV JUURDEPÄSUTEE
 - TEEKAITSEVÕNNI PIIR 50 M XÄRMISE SOIDURAJA TELJEST SEADUSJÄRGENE
 - TEE SANITAARKAITSEVÕNNI PIIR 200 M TEE SERVAST SEADUSJÄRGENE
 - KALLASRADA 4 M KALDAST SEADUSJÄRGENE
 - VEKAITSEVÕNNI PIIR 10 M KALDAST SEADUSJÄRGENE
 - EHTUSKEELUVÕNNI PIIR 50 M KALDAST SEADUSJÄRGENE
 - EELNEVALT PROJEKTEERITUD RINGTEE DSA (REAALPROJEKTI TÖÖ NR P63-07)
 - EELNEVALT PROJEKTEERITUD KERGLIKLUSTEE (REAALPROJEKTI TÖÖ NR P63-07)
 - PLANEERITUD KRUNDI PIIR
 - PIIRIPUNKT JA PIIRIPUNKTI NUMBER
 - TULETÖRJEKUJADEST TUULENEV EHTUSPIIRANGUTEGA ALA
 - HOONESTATAV ALA
 - EHTUSKEELUALA
 - PLANEERITUD SOIDUTE
 - PERSPEKTIVNE TÄNAV
 - PLANEERITUD KERGLIKLUSTEE
 - PLANEERITUD SOIDUALUDE PARKIMINE
 - KITSENDUS "TEHNÕURÕUD JA -RAJATISED" OLEMASOLEV, SEADUSJÄRGENE
 - ÜHISKANALISAITSIDONI REDVEEPLUMPLA SANITAARKAITSE KUJAJ
 - JUURDEPÄKS KRUNDILE PLANEERITUD
 - SERVITUUDI VAJADUS JUURDEPÄKS AVAILIKULT KASUTATAVALT TEEILT
 - SERVITUUDI VAJADUS PLANEERITAVATELE TEHNORAJATISTELE
 - TULETÖRJE HÖDRANT PLANEERITUD
 - Turu tn 1
 - KRUNDI ADDRESS
 - KRUNDI PINDALA
 - KRUNDI SIHTISTARVE
 - HÖDNETE ARV KRUNDIL
 - HÖDNE MAKS. KÕRGUS MAAPINNAST
 - KRUNDI TÄISEHTITUSE PROTSINT
 - SIHTISTARVE ÄRI- JA TOOTMISMAA
 - SIHTISTARVE ÄRIMAA
 - SIHTISTARVE TRANSPORDIMAA
 - ALAJAAM OLEMASOLEV
 - ALAJAAM PLANEERITUD

MÄRKUSED: 1. JOONISEL KUJUTATUD RUUMILAHENDUS ON TINGLIK JA TÄPSUSTATAKSE EHTUSPROJEKTIDEGA
 2. JOONISTE JUURDE KUJULUB LAHUTAMATU OSANA SELETUSKIRI
 3. JOONISTE VALJATROKID ON VALGUS- JA NIISKUSTUNDLIKUD

Töb nr	0908-39	Tellijä	OÜ HANSA LOGISTICS		
JUHATAJA	L. HÄMMIST	KOOSTAS	P. HEIN	STABD.	LEHT
LEHT	4	LEHT	5	KLOTOID	
PLAN.	4	5	OÜ KLOTOID KURESSAARE ROHU TN 5 TEL. 453 3723 GSM 508 4889 REG. NR. 10207096		
KUUPÄEV	16.10.2008	M 1:1000	MAAKASUTUSE SCHEEM		