


# HOONESTUSE SKEEM.

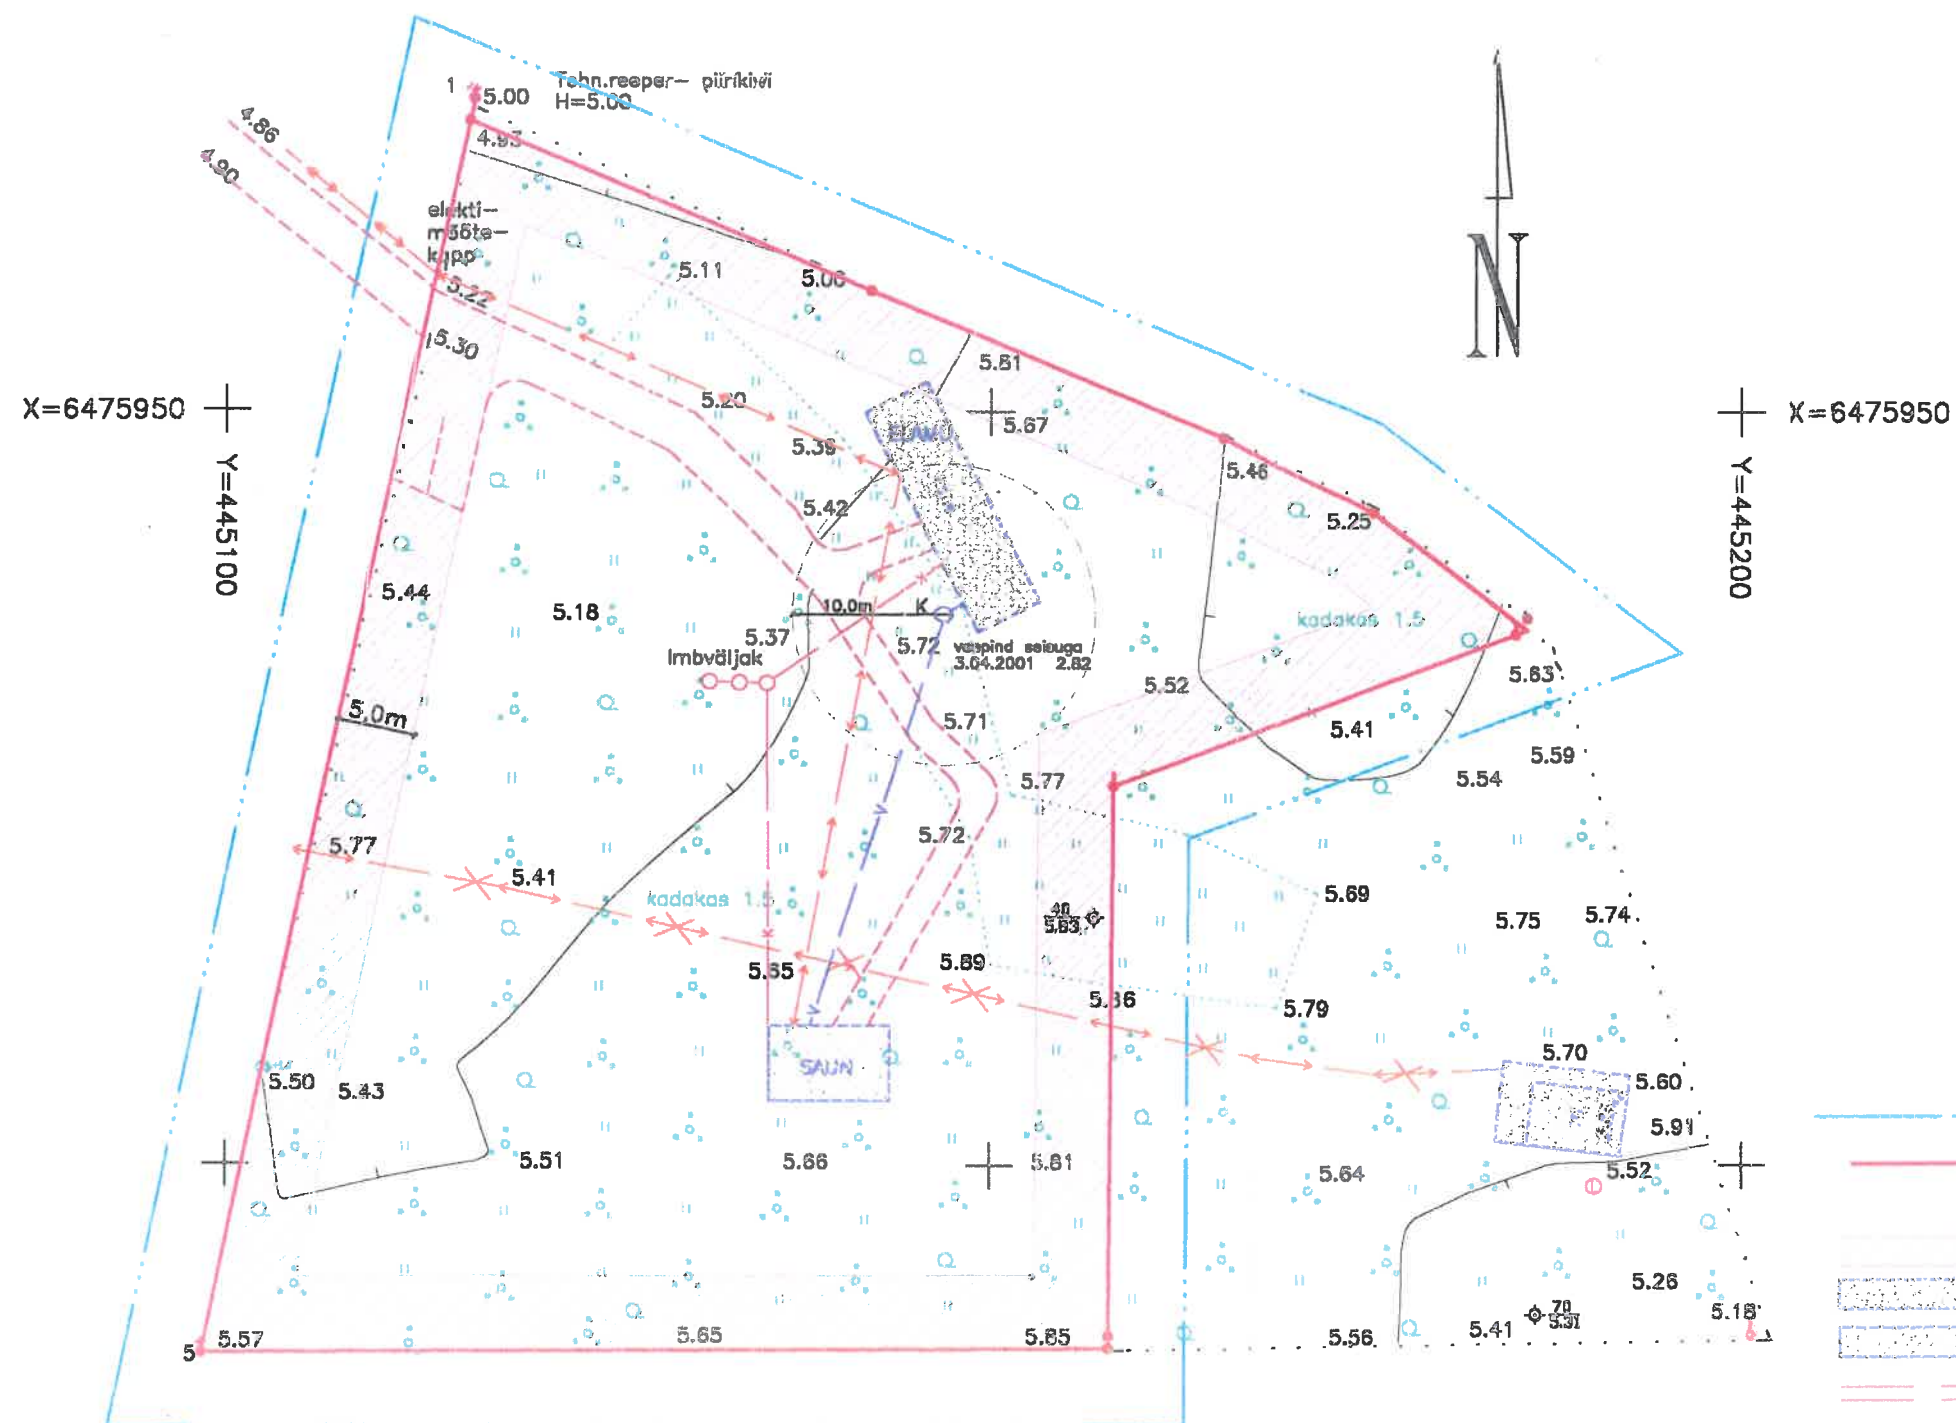

## TINGMÄRGID.

- · — · — · PLANEERITAVA ALA PIIR
- — — — OLEMASOLEVATE KINNISTUTE PIIRID
- EHITUSKEELUALA
- OLEMASOLEVAD HOONED
- PLANEERITUD HOONED
- — — — TEED
- — — — MADALPINGEKAABEL
- — — — VESI
- x x x x KANALISATSIOON

## MÄRKUSED.

PLANEERINGU ALUSEKS ON GEODEESIABÜROO POOLT KOOSTATUD GEODEETILINE PLAAN G-59-01. KOORDINAADID L.EST92 SÜSTEEMIS.

KRUNDI AADRESS	MAA KASUTAJA VÕI MAA OMANIK	MAAKASUTUSE SIHTOTSTARVE (SÕNADEGA)	MAAKASUTUSE SIHTOTSTARVE (TÄHIS)	KRUNDI PINDALA	TÄISEHITUSE % olemasolev/lubatud	KATASTRITUNNUS	KINNISTU REGISTRIOSA NR.
Lainjala vald Rannaküla küla Kadariku talu	Meediagrupp OÜ	Maatulundusmaa	EE-010-100%	0,42ha	2/5	38601:003 0154	5518

	KURESSAARE KOMMUNAALPROJEKT		43-01-DP	3
	JUHATAJA	A. RAND	TELLIJA: MEEDIAGRUPP OÜ SAARE MAAKOND, LAIMJALA VALD, RANNAKÜLA KÜLA, KADARIKU TALU DETAILPLANEERING.	TP
KOOSTAS	K. KEEL			
A	34401/1	18.06.01.	HOONESTUSE SKEEM.	1:500
I	538 984	18.06.01.		