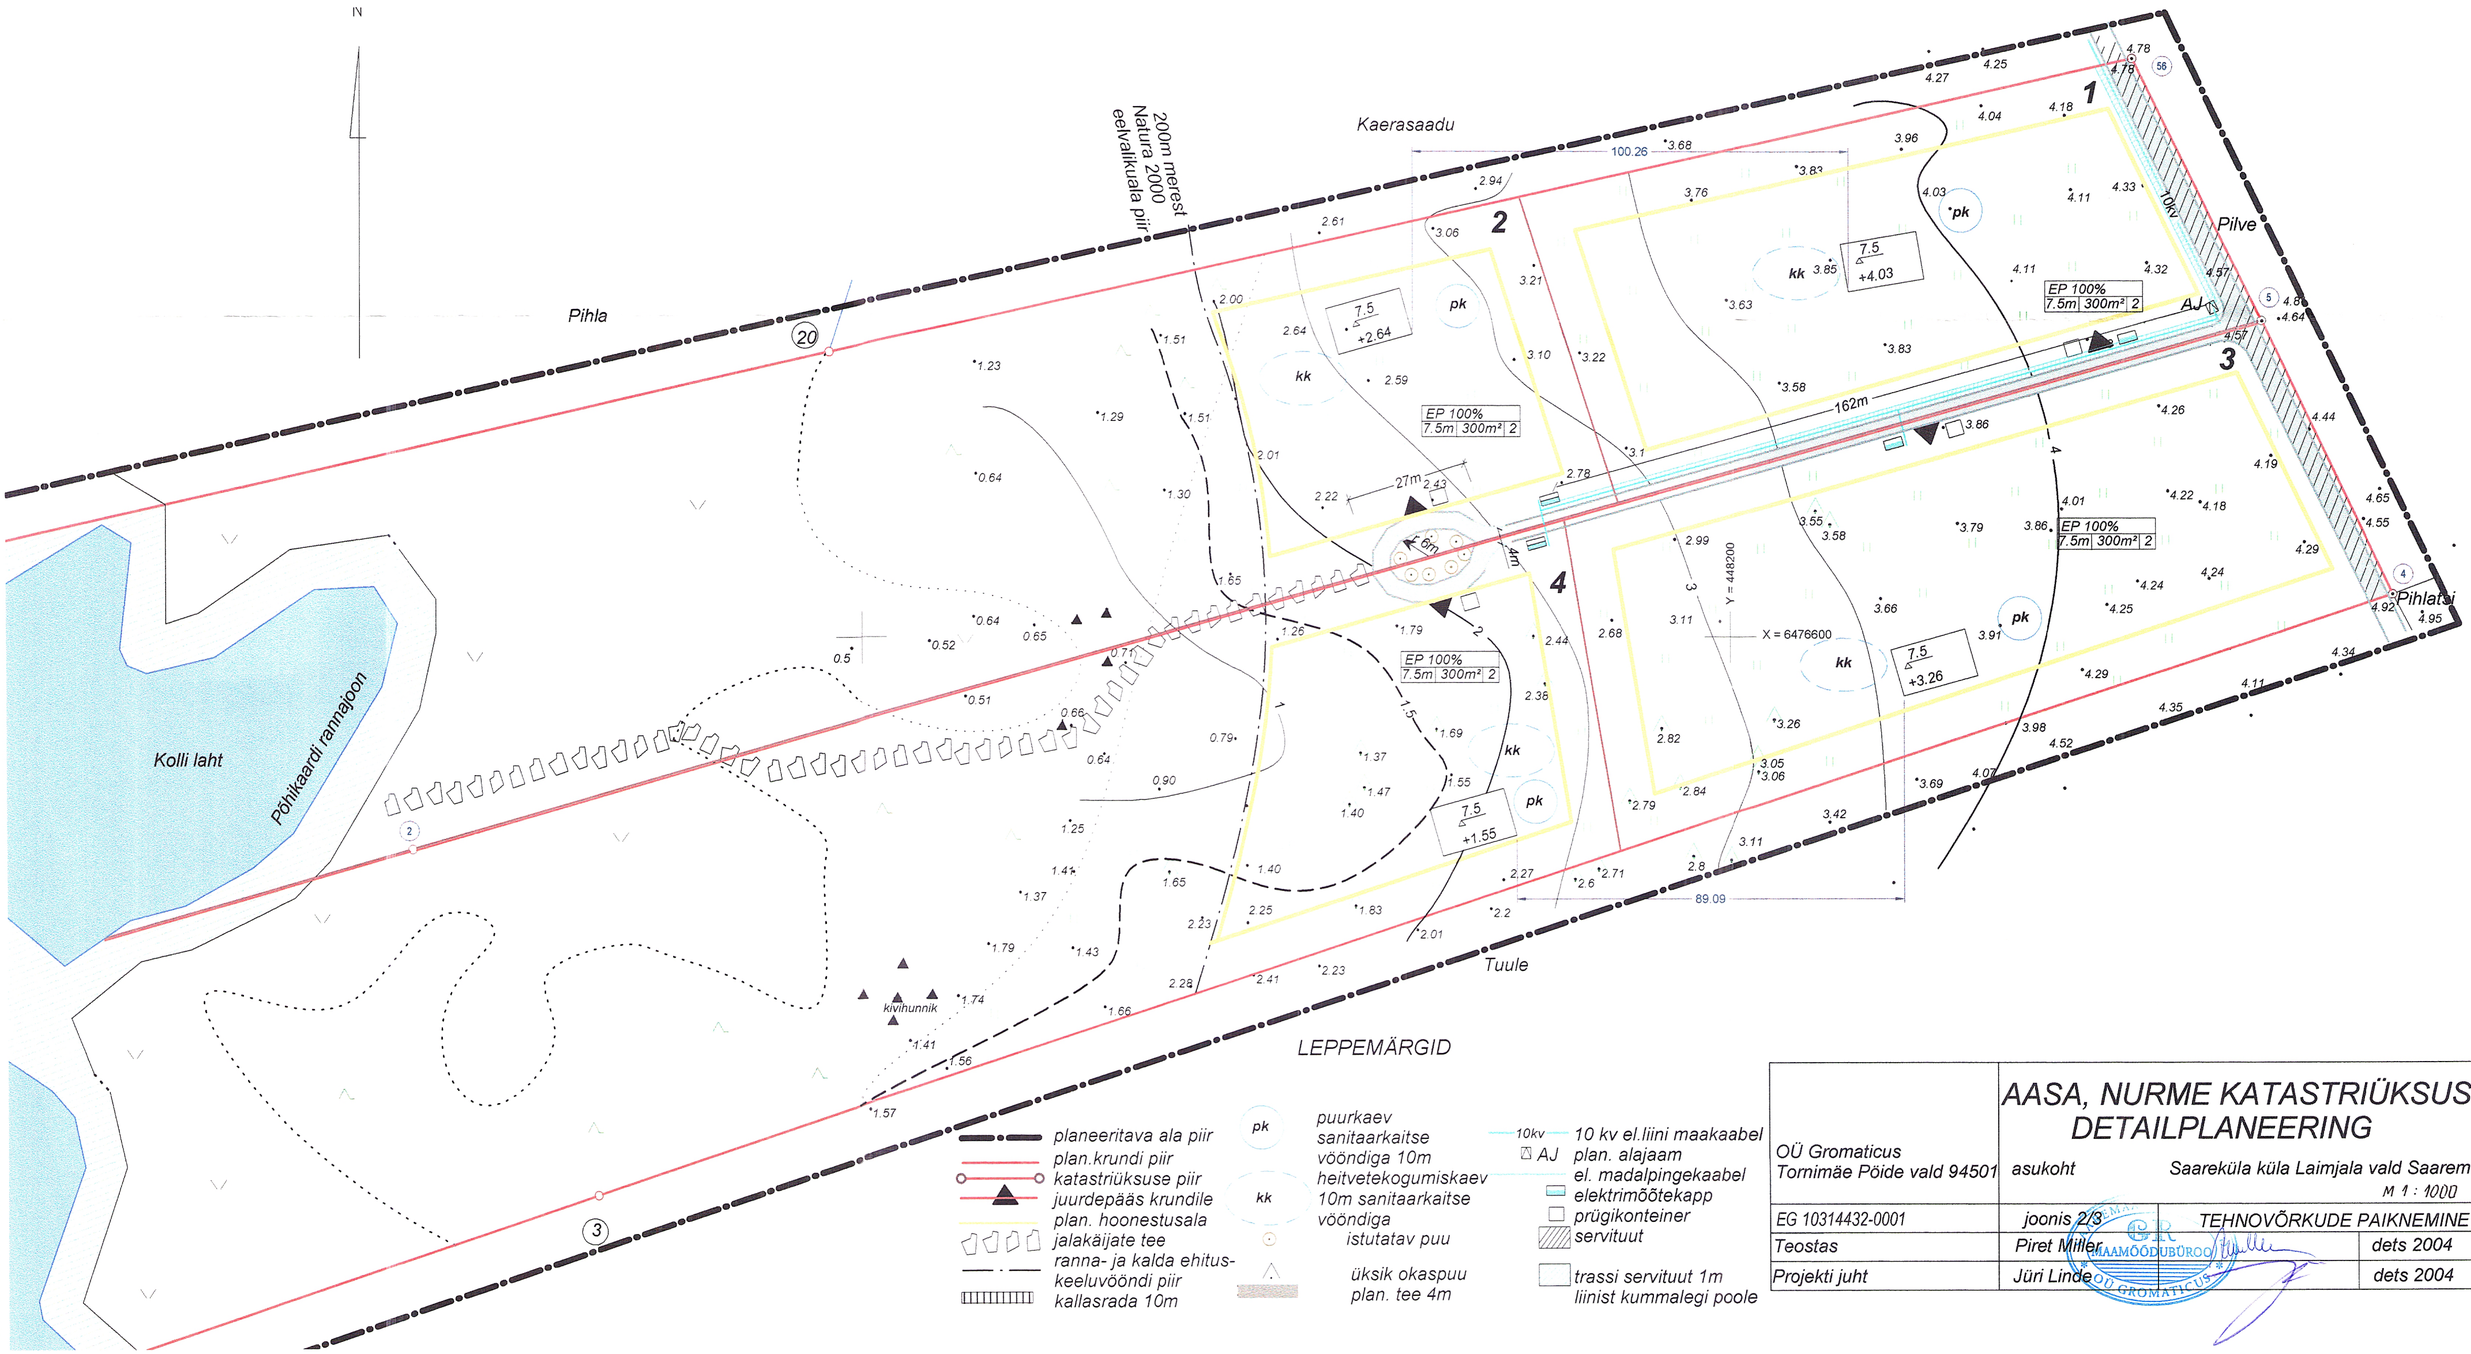


| | | |
|---|---|---|
| OÜ Gromaticus<br>Tornimäe Pöide vald 94501 | AASA, NURME KATASTRIÜKSUSTE DETAILPLANEERING<br>asukoht Saareküla küla Laimjala vald Saaremaa<br>M 1 : 1000 | |
| EG 10314432-0001 | joonis 2/3 | TEHNOVÕRKUDE PAIKNEMINE |
| Teostas | Piret Miller | dets 2004 |
| Projekti juht | Jüri Linde | dets 2004 |