


X= 6477500  
Y= 442300

X= 6477500

LAIMJALAMAST MÜ	11030 m <sup>2</sup>
ÄRIMAA	10%,1103

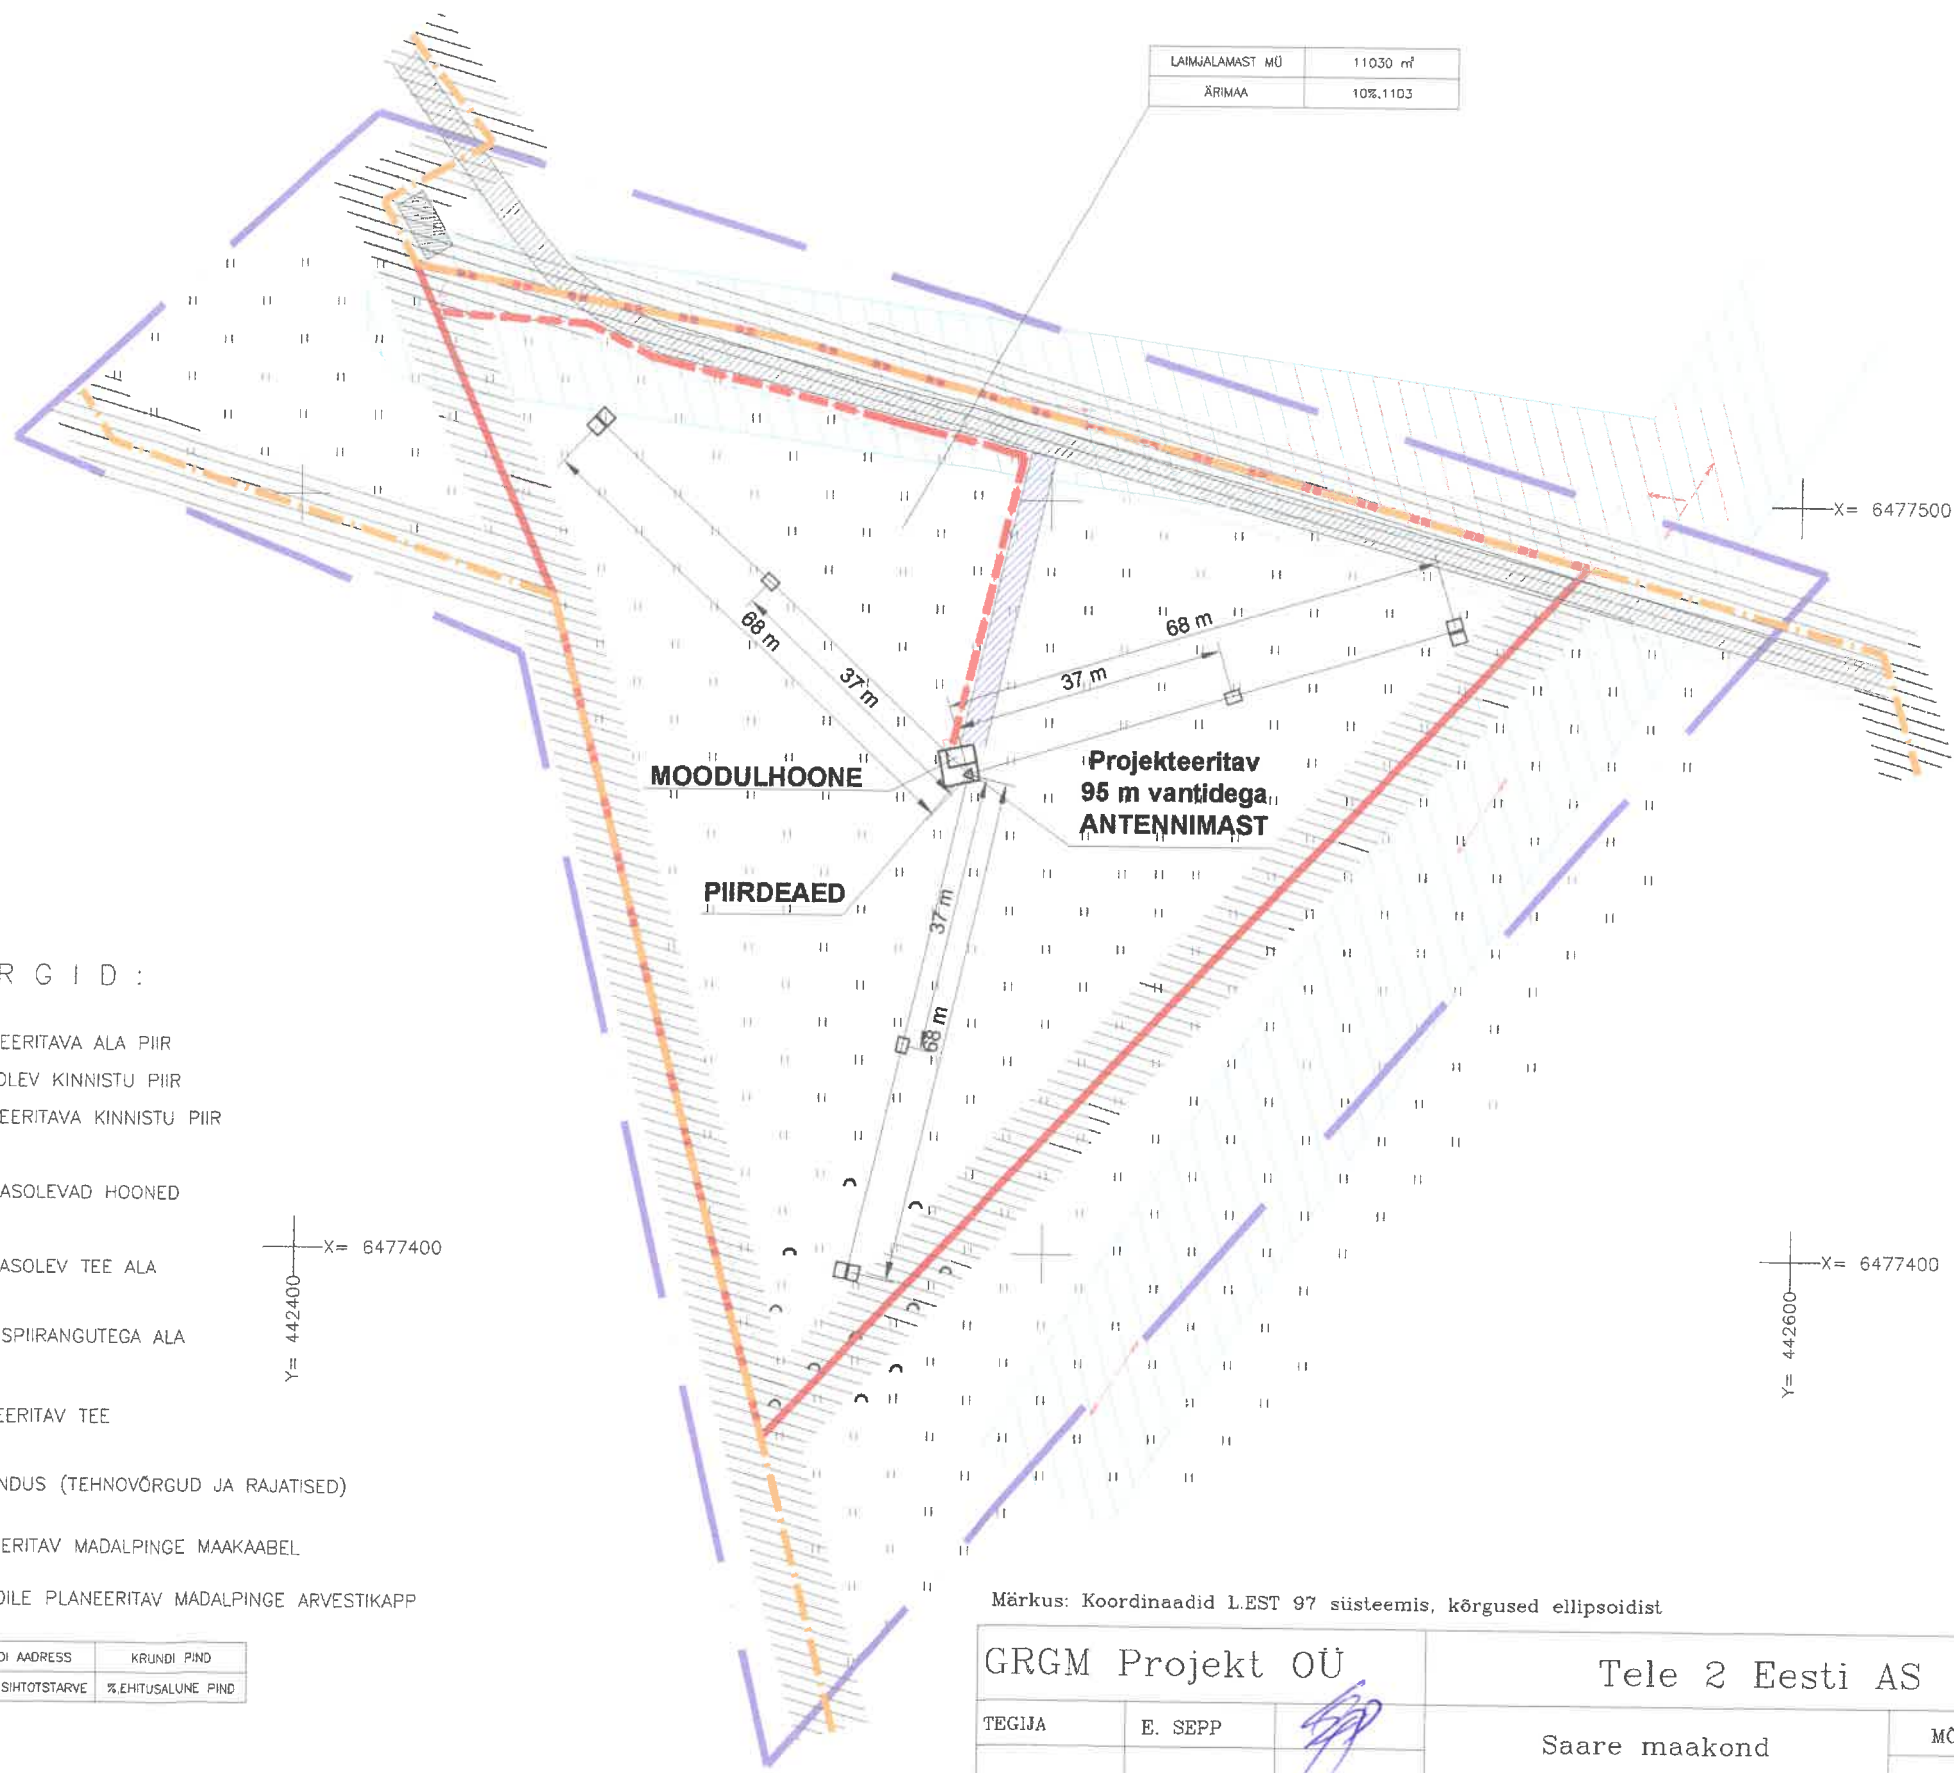

TINGMÄRGID:

- PLANEERITAVA ALA PIIR
- OL. OLEV KINNISTU PIIR
- PLANEERITAVA KINNISTU PIIR
- OLEMASOLEVAD HOONED
- OLEMASOLEV TEE ALA
- EHITUSPIIRANGUTEGA ALA
- PLANEERITAV TEE
- KITSENDUS (TEHNOVÕRGUD JA RAJATISED)
- PLANEERITAV MADALPINGE MAKAABEL
- KRUNDILE PLANEERITAV MADALPINGE ARVESTIKAPP

X= 6477400  
Y= 442400

X= 6477400  
Y= 442600

KRUNDI AADRESS	KRUNDI PIND
KRUNDI SIHTOTSTARVE	%EHITUSALUNE PIND

Märkus: Koordinaadid L.EST 97 süsteemis, kõrgused ellipsoidist

GRGM Projekt OÜ	
TEGIJA	E. SEPP
KUUPÄEV	10.03.2005
Laimjalatehno.dwg	
TÖÖ NR. 0503-2T	

Tele 2 Eesti AS			
Saare maakond	MÖÖT.	LEHT	LEHTI
Laimjala vald	1:1000	1	1
Paju-Kurdla küla	<b>GRGM Projekt OÜ</b> Kuressaare Ranna tn. 36-31 TEL. 45 21 998 GSM 52 06 023 EEP000021 EEP000279 EEP000283 511 MA		
Vana-Olli maaüksus			
tehnoplaan			