




100% EP		
7,5 m	180 m ²	2 tk.

"JAAGU" 2,00 ha
Hoonestusala ca 6700 m²

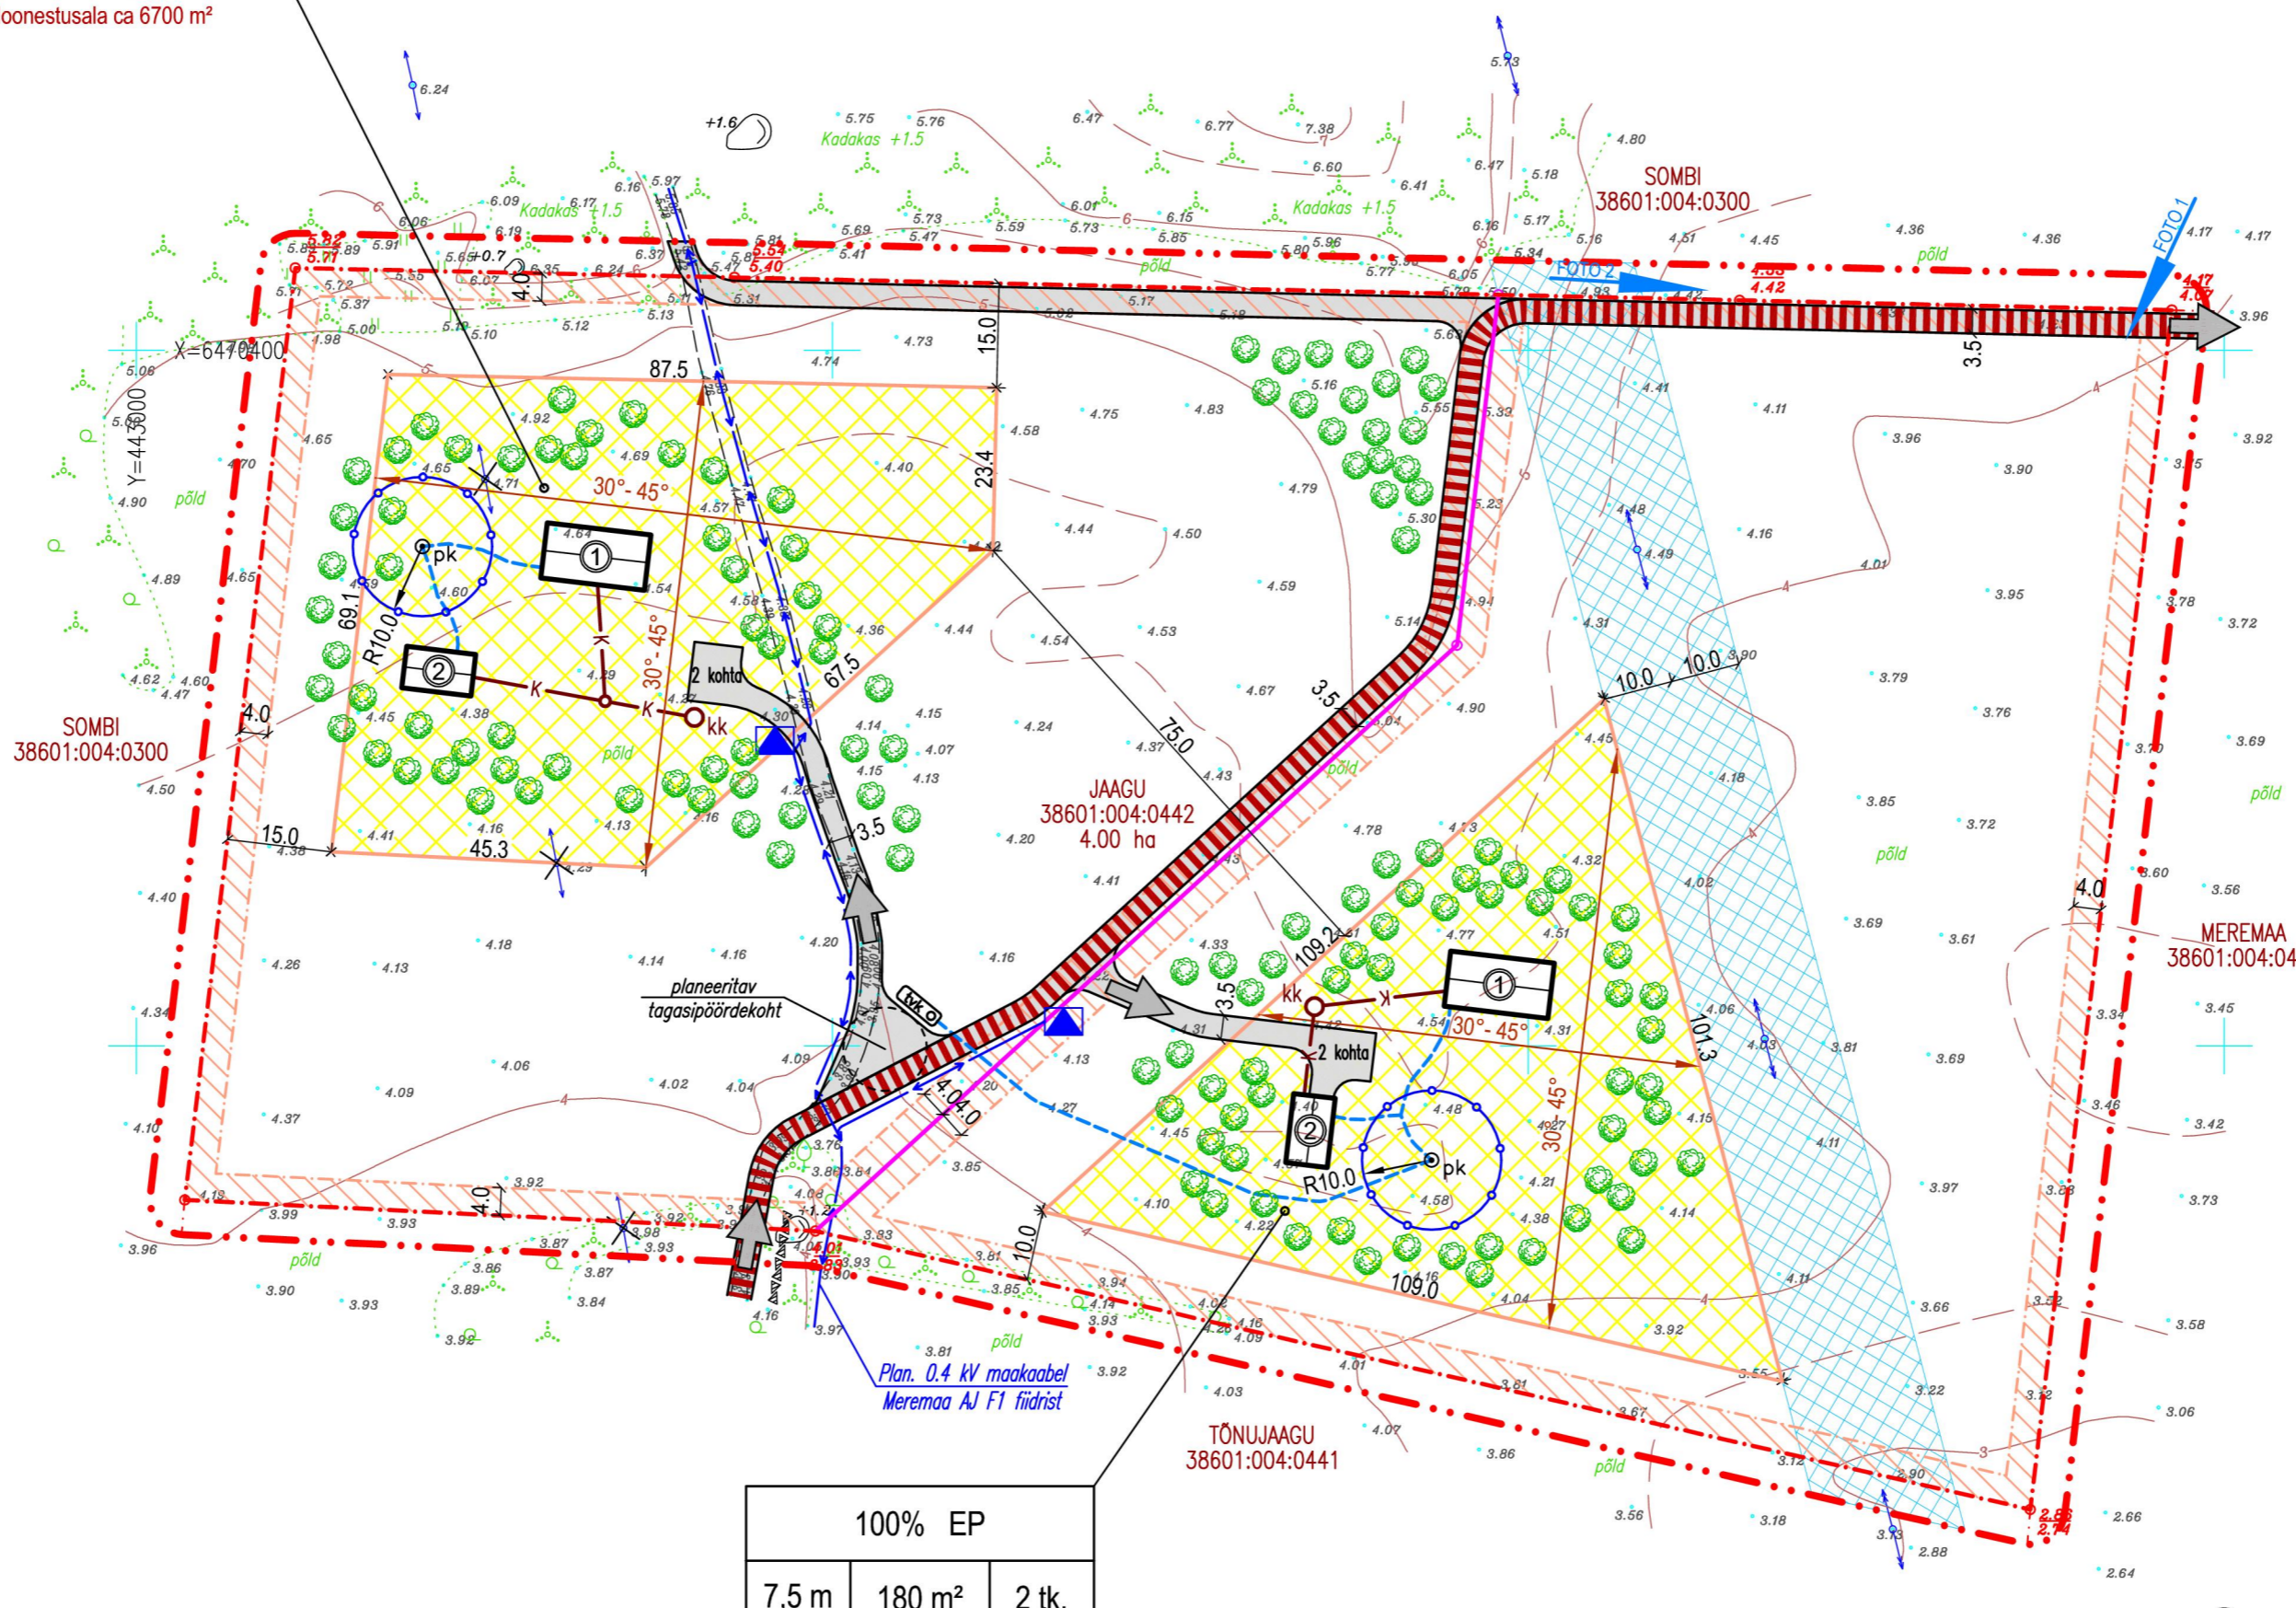

100% EP		
7,5 m	180 m ²	2 tk.

"JAAGUMAA" 2,00 ha
Hoonestusala ca 4895 m²

JAAGU KINNISTU DETAILPLANEERING, Ruhve küla, Laimjala vald, Saaremaa, TÖÖ NR. 06 - 49

KOOSKÕLASTUSED:

1.	2.
3.	4.
5.	6.

MAAKASUTUSE SIHTOTSTARVE

EP PEREELAMU MAA

KRUNDI KASUTAMISE SIHTOTSTARVE VÕI SIHTOTSTARBED		
HOONETE LUBATUD KÕRGUS	HOONETE LUBATUD SUURIM EHTUSE-ALUNE PIND	HOONETE LUBATUD ARV

MÄRKUS. Krundil on põhifunktsiooni teenindamiseks lubatud teed, parkimine ja tehnovõrgud. Põhitstarbe kõrval võib projekteerimistingimustega lubada muud sihtotstarvet kuni 5 % ulatuses. Detailplani koostamisel on kasutatud OÜ Hadwest Maamöödubüroo poolt veebruar 2006.a. moodistatud "Jaagu katastriüksuse geodeetiline alusmõõdistus" (Ruhve küla, Laimjala vald, Saaremaa) geodeetilist alusplani M 1:500, töö nr. T-06-055. Koordinaadid L.Est-97 süsteemis, kõrgused BK77 süsteemis. Piiridmärgid looduses üle mõõdistatud.

Autodesk Architectural Desktop 2006 Lit. 343-87437634, ArchiCAD 6.0 Lit. 112214177, AutoCAD LT Lit. 341-48226924

TELLIJALAIMJALA VALLAVALITSUS	SADAMA tn.15 KÄRDLA 92412 HIUMAA TELEFON: 463 2024 TELEFAX: 462 2660 E-MAIL: dagopen@hot.ee Reg. Nr. 10058056 MTR - EH10058056-0001 Muinsuskaitse - E 15/2002 E	OBJEKT JAAGU KINNISTU DETAILPLANEERING Ruhve küla, Laimjala vald, Saaremaa	PROJEKTIBÜROO TÖÖ NR. 06 - 49		
ARHITEKT-PLANEERIJAJ. KUUSEMETS	PLANEERIJAT. ELSTEIN				
KOOSTAMISE KUUPÄEV20.09.2006.a.	VÄLJATRÜKKIMISE KUUPÄEV14.05.2007.a.	DETAILPLAAN	MÖÖT 1 : 1000		

