


LEPPEMÄRGID

- PLANEERITAV KRUNDI PIIR
- PLANEERITAVA ALA PIIR
- KAITSEVÖÖNDI ULATUS
- KINNISTU PIIR
- ELEKTRI LIIN
- KATUSEHARJA KÕRGUS EHTLUSALUNE PIND
- EHTUSÕIGUSEGA ALA KRUNDI POSITSIOONI NUMBER
- PLANEERITAV TEE

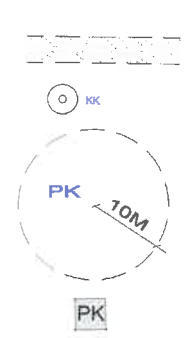

- OLEV TEE
- KOGUMISKAEVU SOOVITUSLIK ASUKOHT
- PIIRKAEVU SOOVITUSLIK ASUKOHT KOOS KAITSEVÖÖNDI ULATUSEGA
- OLEMASOLEV EHTIS


E 100%		krundi katuselõhetotstarve %		
7.5m	200m²	38k	hoone lubatud kõrgus	hoonete lubatud alarõhm ehk allune pind
9242			hoonete lubatud arv	lubatud enitussis/planeeritav suurus

Märkused:
 koordinaadid L-Est 97 süsteemis
 kõrgus BKK süsteemis
 K-2 kaldäärne ehituskeeluvöönd
 K-3 tee kaitsevöönd

RAIGI DETAILPLANEERING		M 1 : 1000
OÜ Gromaticus EG 10314432-0001		
Asukoht	Laimjala vald Ruhve küla	Töö nr GA-0169
Joonestaja	Piret Miller	oktoober 2009
DETAILPLANEERINGU JOONIS 2/1		

LEPPEMÄRGID

	PLANEERITAV KRUNDI PIIR		OLEV TEE		<table border="1"> <tr><th colspan="3">krundi kaabestrihmastave %</th></tr> <tr><td>hoone lubatud kõrgus</td><td>hoonete lubatud suurim ehalaane pind</td><td>hoonete lubatud arv</td></tr> <tr><td colspan="3">lubatud ehitusala planeeritav suurus</td></tr> </table>	krundi kaabestrihmastave %			hoone lubatud kõrgus	hoonete lubatud suurim ehalaane pind	hoonete lubatud arv	lubatud ehitusala planeeritav suurus		
krundi kaabestrihmastave %														
hoone lubatud kõrgus	hoonete lubatud suurim ehalaane pind	hoonete lubatud arv												
lubatud ehitusala planeeritav suurus														
	PLANEERITAVA ALA PIIR		KOGUMISKAEVU SOOVITUSLIK ASUKOHT											
	KAITSEVÖÖNDI ULATUS		PUURKAEVU SOOVITUSLIK ASUKOHT KOOS KAITSEVÖÖNDI ULATUSEGA		OLEMASOLEV 0,4KV ÕHULIIN									
	KINNISTU PIIR		OLEMASOLEV EHTIS		PLANEERITAV LIITUMISKAPP LK/RK1									
	ELEKTRI LIIN				PLANEERITAV 0,4 KV MAAKAABELLIIN									
	KATUSEHARJA KÕRGUS EHTIJSALUNE PIND				PLANEERITAV 10 KV MAAKAABELLIIN									
	EHTIJSÕIGUSEGA ALA KRUNDI POITSIOONI NUMBER													
	PLANEERITAV TEE													

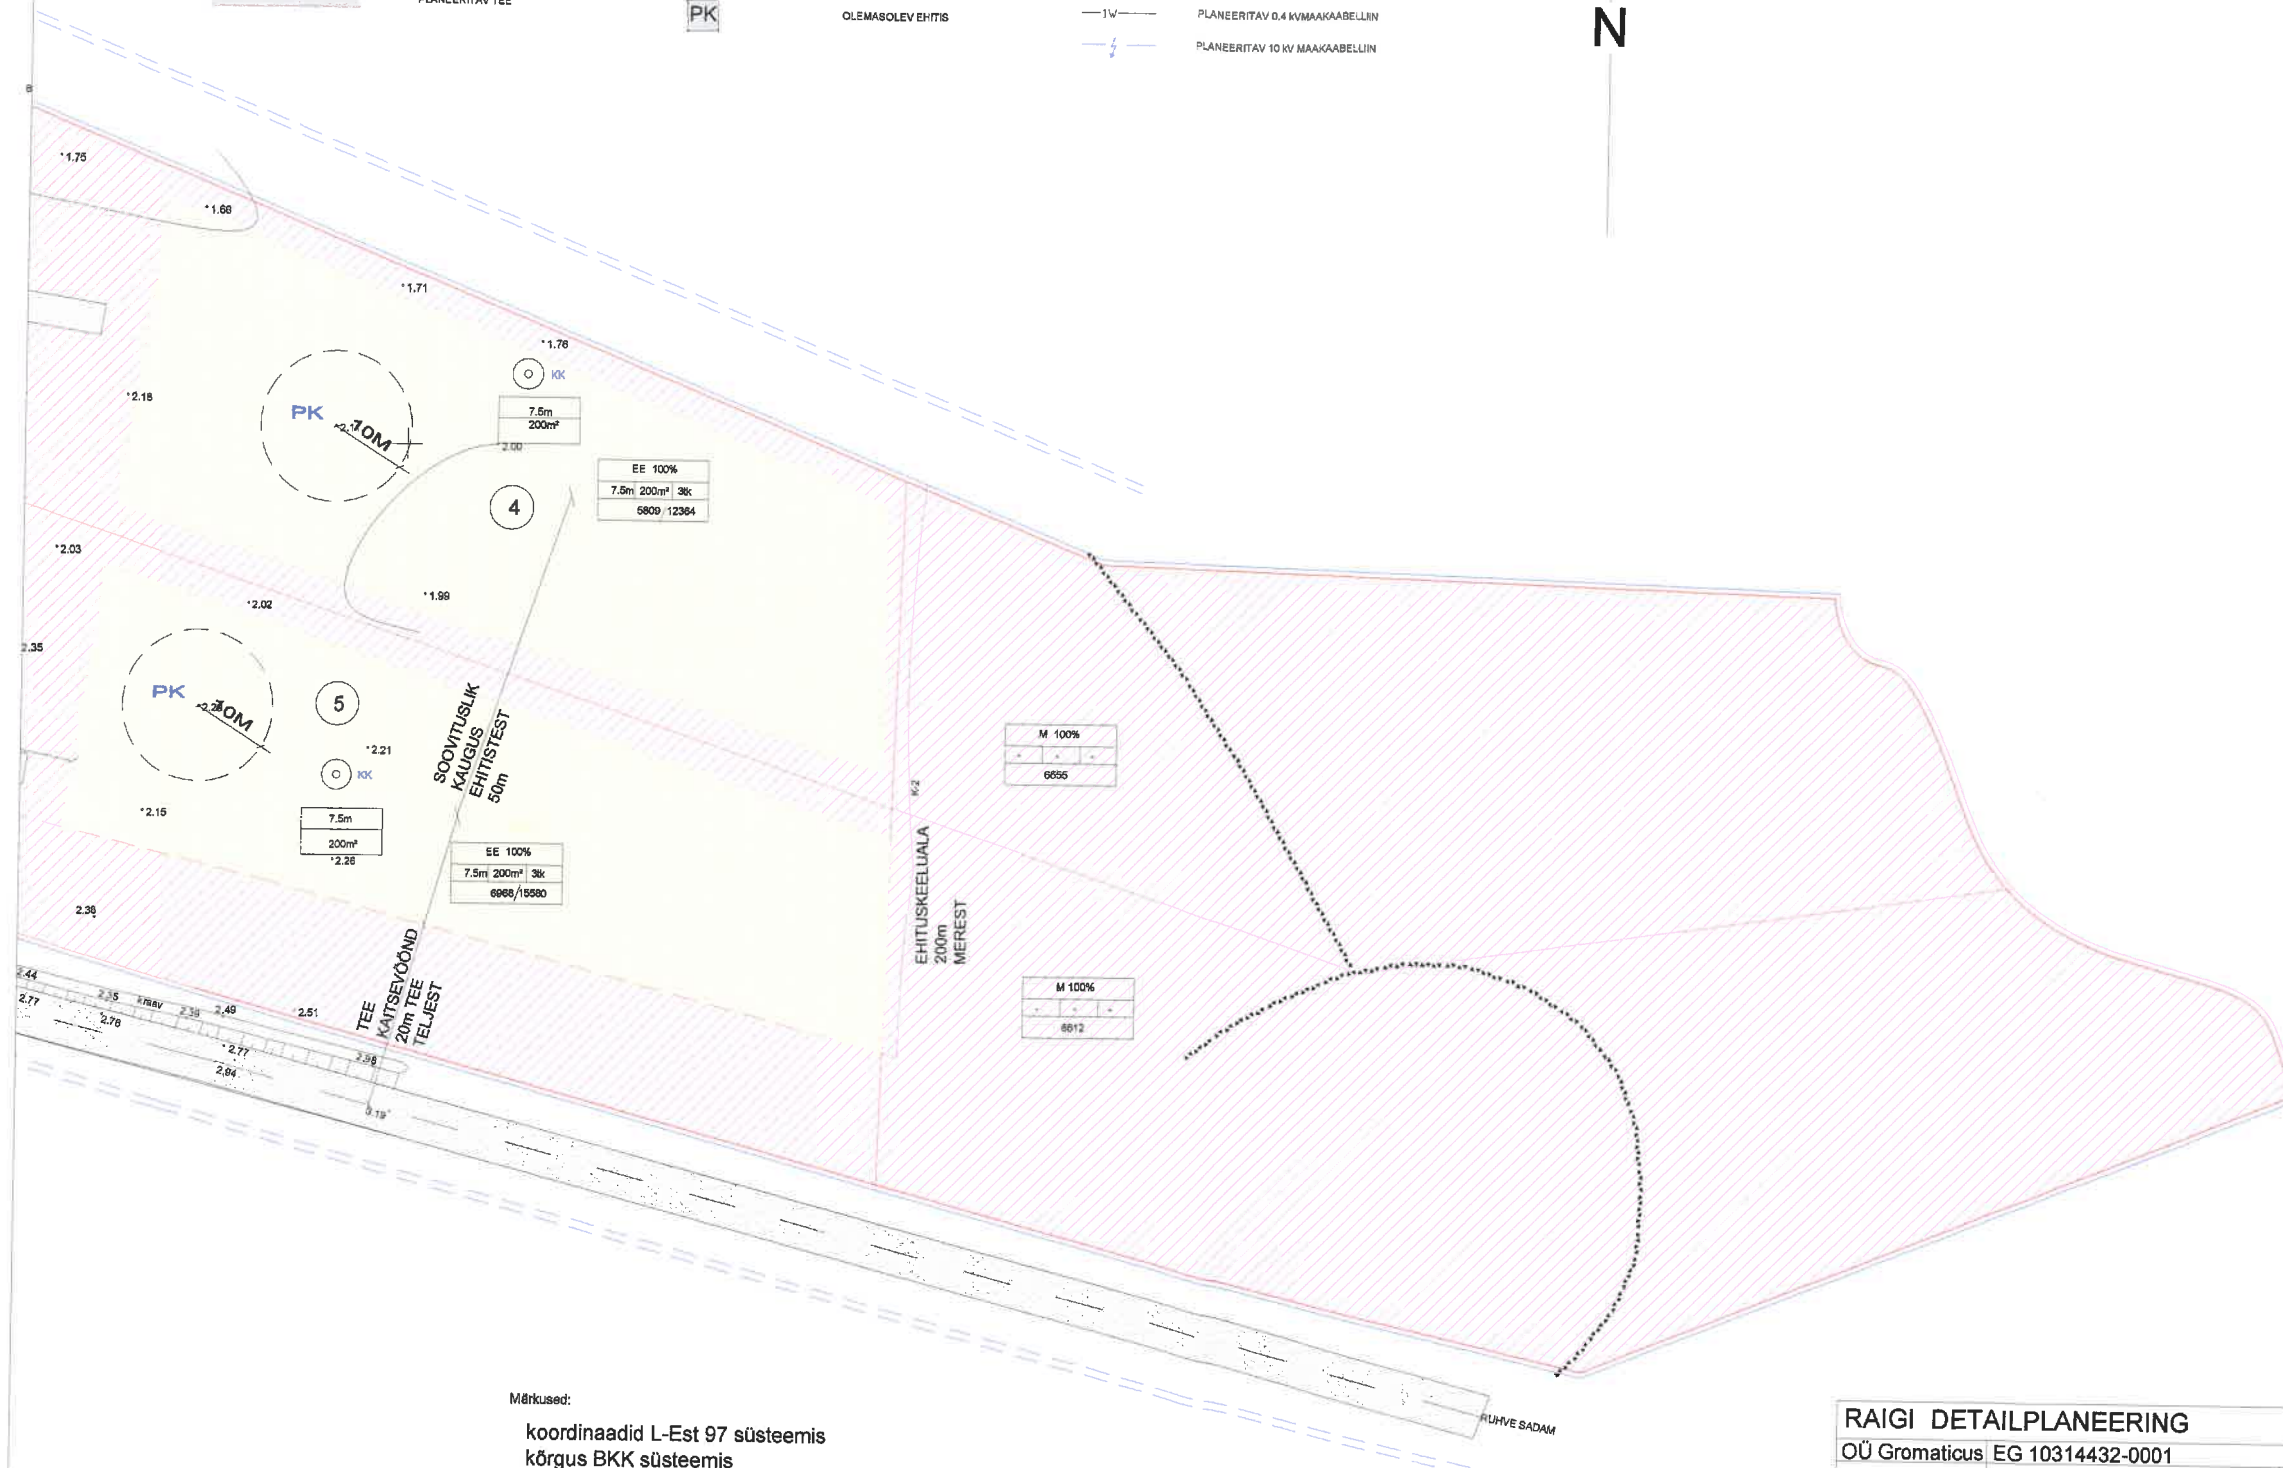

Märkused:
 koordinaadid L-Est 97 süsteemis
 kõrgus BKK süsteemis
 K-2 kaldaäärne ehituskeeluvöönd
 K-3 tee kaitsevöönd

RAIGI DETAILPLANEERING		M 1 : 1000
OÜ Gromaticus EG 10314432-0001		
Asukoht	Laimjala vald Ruhve küla	Töö nr GA-0169
Joonestaja	Piret Miller	oktoober 2009
DETAILPLANEERINGU JOONIS 2/2		