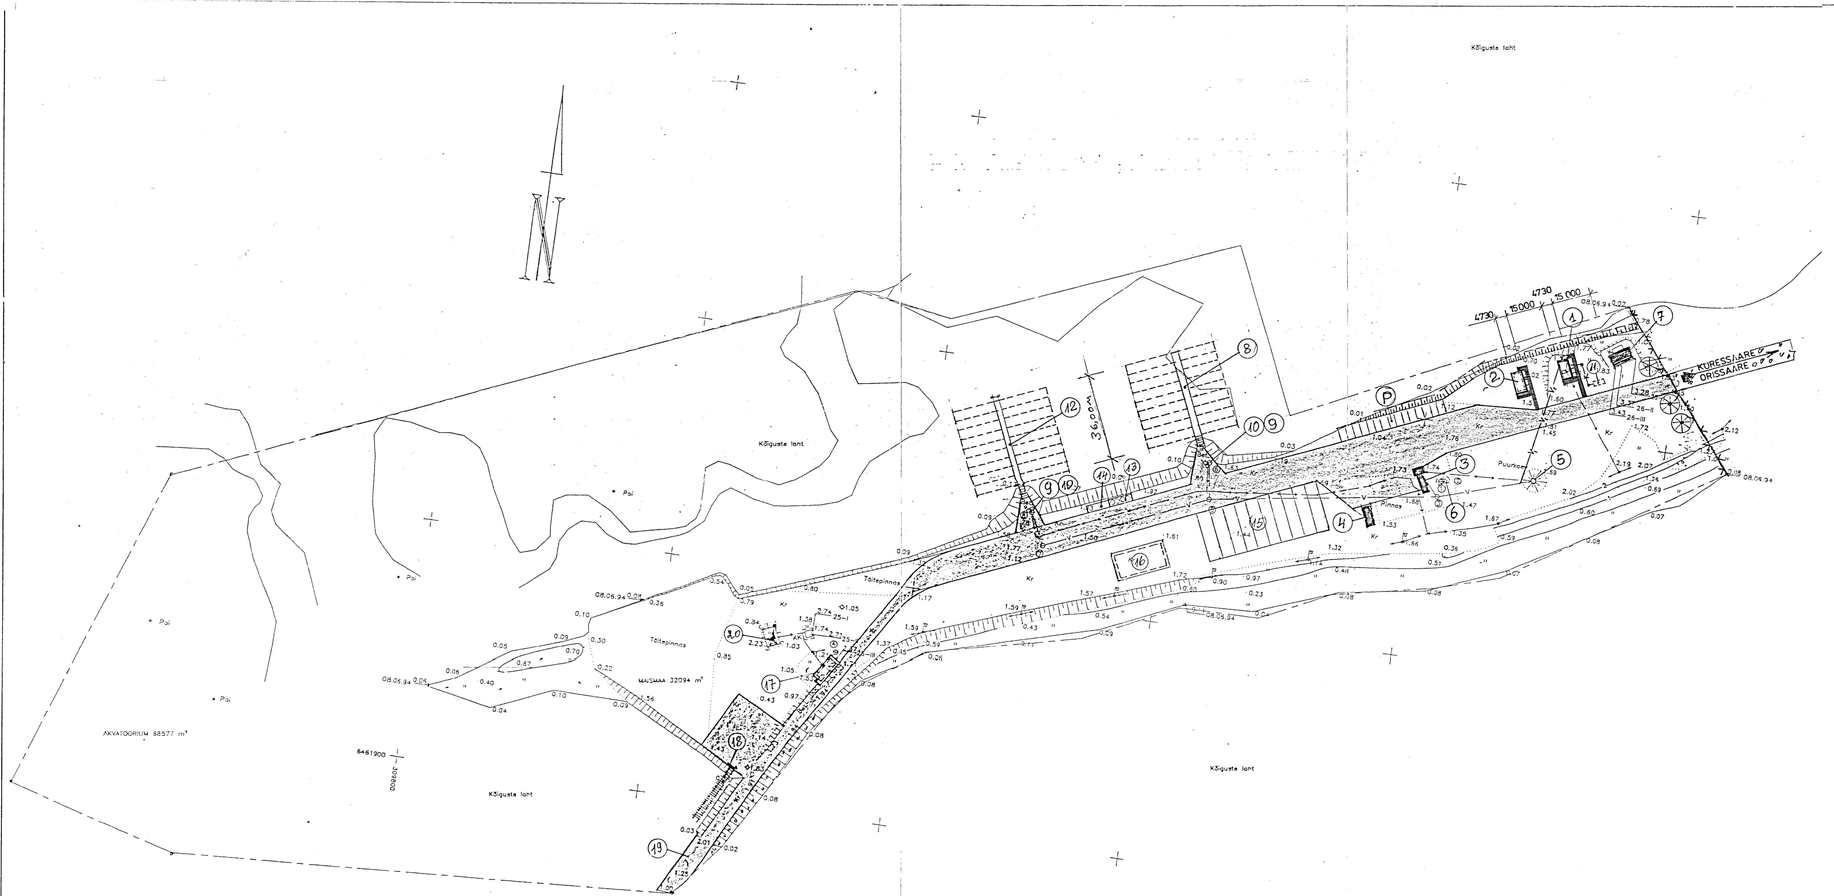

Kõiguste laht
Poi
Poi
Poi
Poi
AKVATOORIUM 68577 m²
MAISMAA 32094 m²
6461900
309800
Täitepinnas
Täitepinnas
Kr
Pinnas
Puurkaev
36,00m
4730
15000
4730
15 000
KURESSAARE
ORISSAARE
08.06.94
1
2
3
4
5
6
7
8
9
10
11
12
13
14
15
16
17
18
19
20
P

TINGMÄRGID

▭	PROJEKTEERITUD HOONE
▬	OLEMASOLEV HOONE
⬚	PERSPEKTIIVNE HOONE
▒	PROJEKTEERITAV SÕIDUTEE
▦	PROJEKTEERITAV KÕNNITEE
▨	OLEMASOLEV SÕIDUTEE (KRUUSATEE)
↔ ↔	OLEMASOLEV MADALPINGE KAABELLIIN
↔	OLEMASOLEV MADALPINGE ÕHULIIN
—V—	OLEMASOLEV VEEVARUSTUSTRASS
—V₁—	PROJEKTEERITUD VEEVARUSTUSTRASS
—K—	PROJEKTEERITUD KANALISATSIOONI TRASS
—×—×—	PROJEKTEERITUD TRAATVÕRK PIIRDEAED
Ⓟ	PROJEKTEERITUD SÕIDUAUTODE PARKLA
▶	OLEMASOLEV SISSESÕIT
⊗	ISTUTATAVAD PUUD
▭	ISTUTATAVAD PÕÕSAD

EKSPLIKATSIOON

1. Projekteeritav sadamahoone
2. Perspektiivne sadama teenindushoone
3. Olemasolev jahtklubi hoone
4. Olemasolev kohvikuhoone
5. Olemasolev puurkaev
6. Olemasolev kogumiskaev
7. Olemasolev laohoone
8. Projekteeritav ujuvkai jahtidele
9. Veevõtukoht jahtidele
10. Elektrikilp jahtide jaoks
11. Projekteeritav kogumiskaev V=10 m3
12. Olemasolev ujuvkai jahtidele
13. Prügikonteinerid
14. Pilsivete kogumise mahuti
15. Jahtide talvine hoiuplats
16. Perspektiivne jahtklubihoone
17. Perspektiivnejahtide remondihoone
18. Slipp jahtide maaletoomiseks
19. Perspektiivne kai laevadele
20. Olemasolev liitsihi alumine päevamärk
21. Tuletõrje veevõtukoht

Esplan OÜ Arhitektuuri- ja inseneribüroo Rävala pst.8c-303 T/F 6 604 631			OÜ Koiguste			
			KÕIGUSTE SADAMA DETAILPLANEERING	0002		GP
PR.JUHT	A.VAPPER	AVapper	ASENDIPLAAN M 1:1000	DP	2	
PROJEKT.	A.VAPPER	AVapper		STAAD	LEHT	LEHTI