



# HOONESTUSE SKEEM.

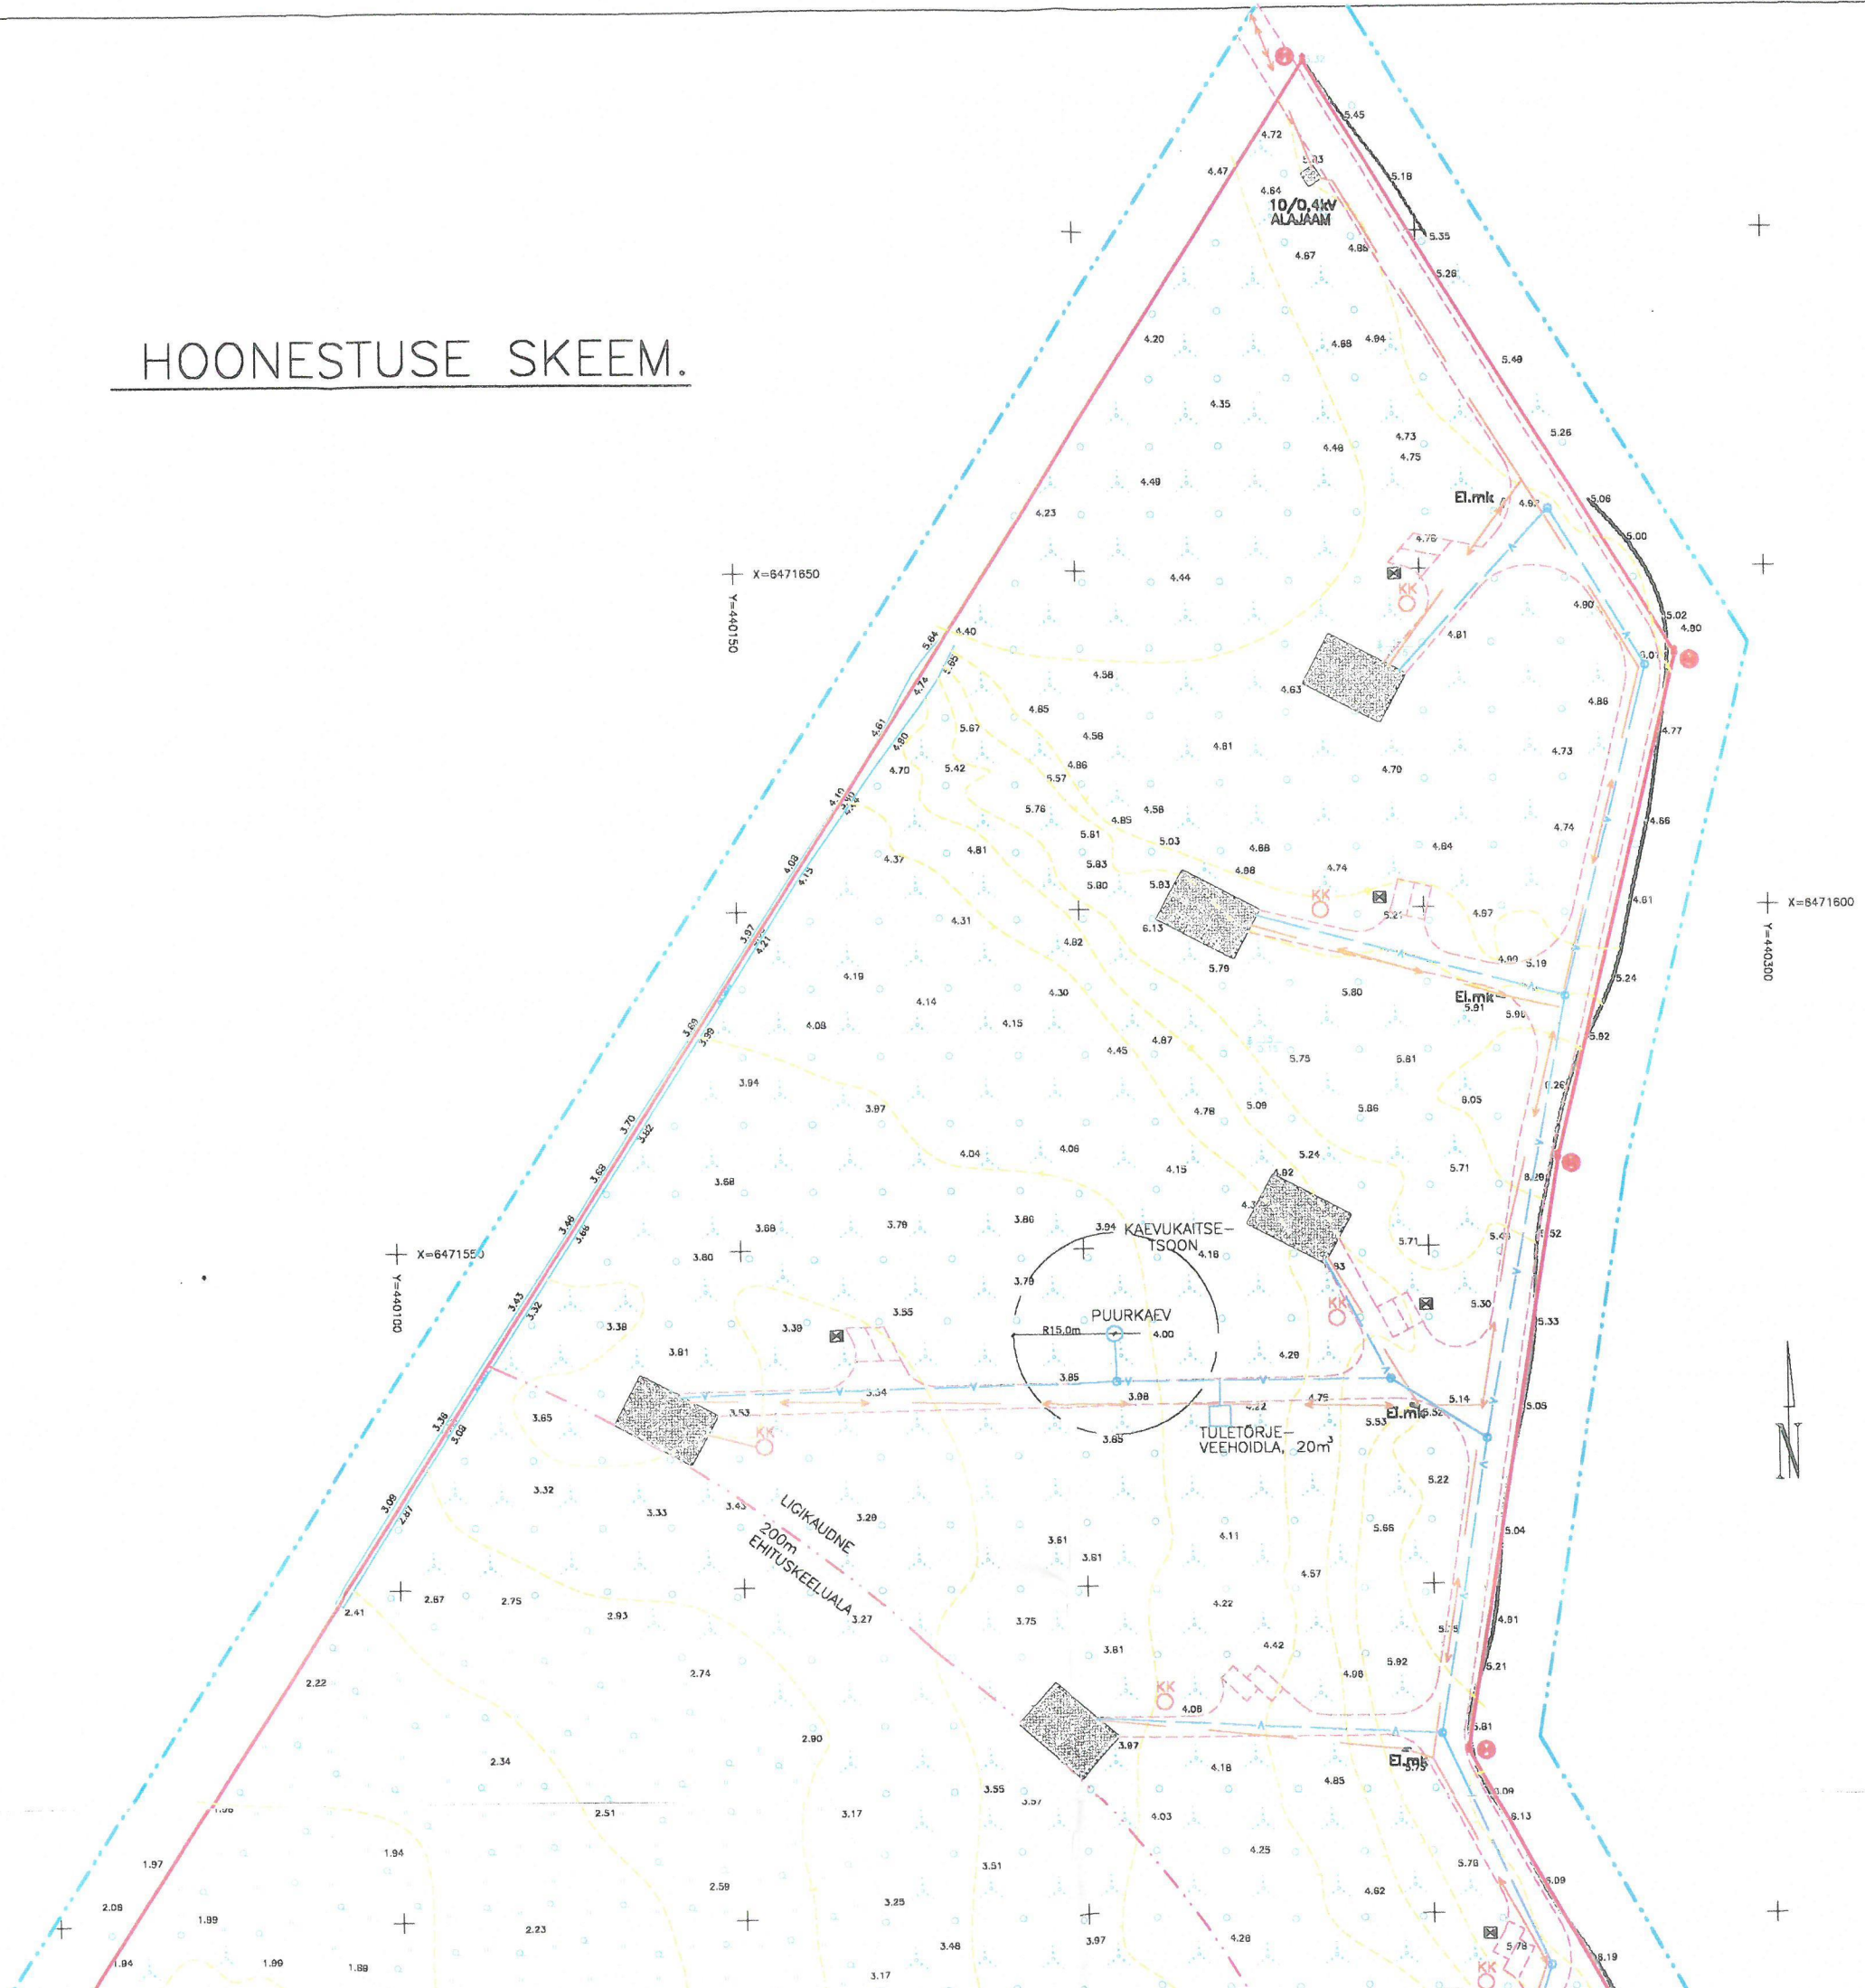

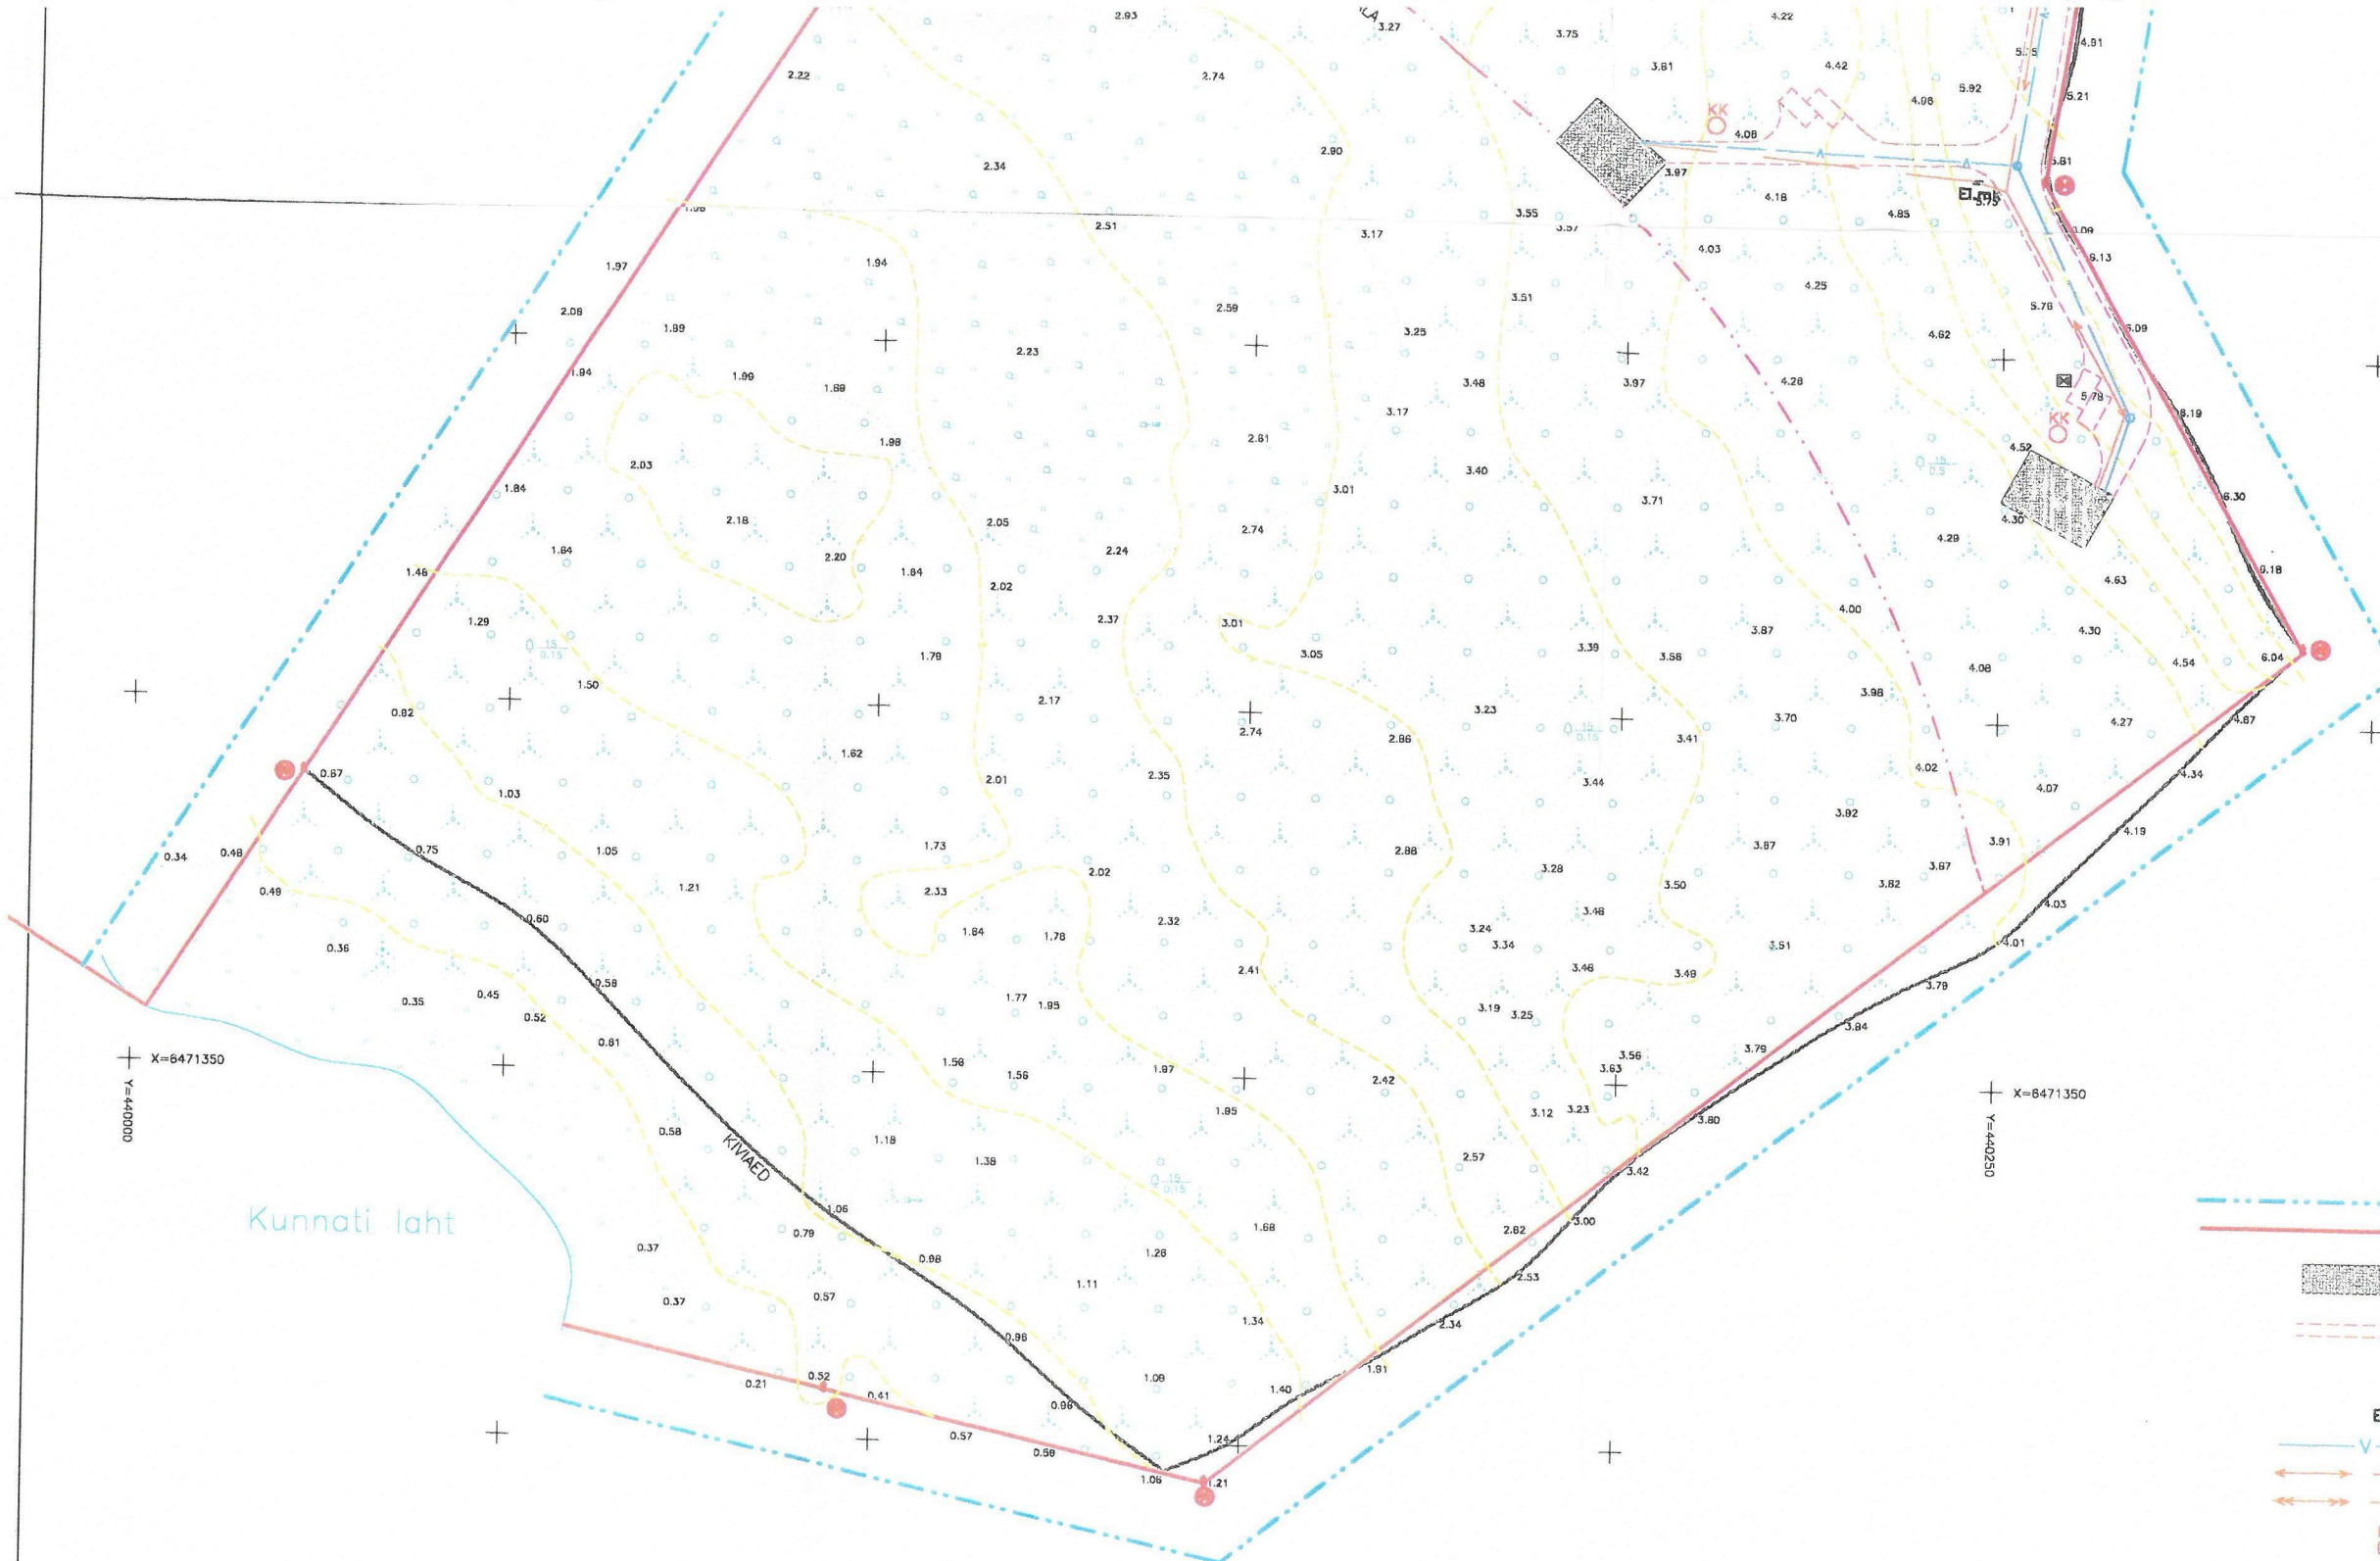



TINGMÄRGID.

- - - - - PLANEERITAVA ALA PIIR
- OLEMASOLEVATE KINNISTUTE PIIRID
- PLANEERITAVAD HOONED
- - - - - TEE
- PRÜGIKAST
- PLANEERITAV ELEKTRIMÕOTEKAPP
- V — VEETRASS
- <— — — — —> MADALPINGEKAABEL
- <— — — — —> KÕRGEPINGEKAABEL
- KOGUMISKAEV

MÄRKUSED.

PLANEERING ON KOOSTATUD  
 GEODEESIABÜROO OÜ  
 TÖÖ NR.G-54-02 ALUSEL.

	KURESSAARE KOMMUNAALPROJEKT		47-02-DP	3
	JUHATAJA A. RAND		TELLIJA : OSAÜHING KOIGUSTE	
KOOSTAS K. KEEL			SAARE MAAKOND, LAIMJALA VALD, KÕIGUSTE KÜLA, RANTSU MÜ DETAILPLANEERING.	
A		HOONESTUSE SKEEM.		1:1000
I				