



# KITSENDUSTE SKEEM.

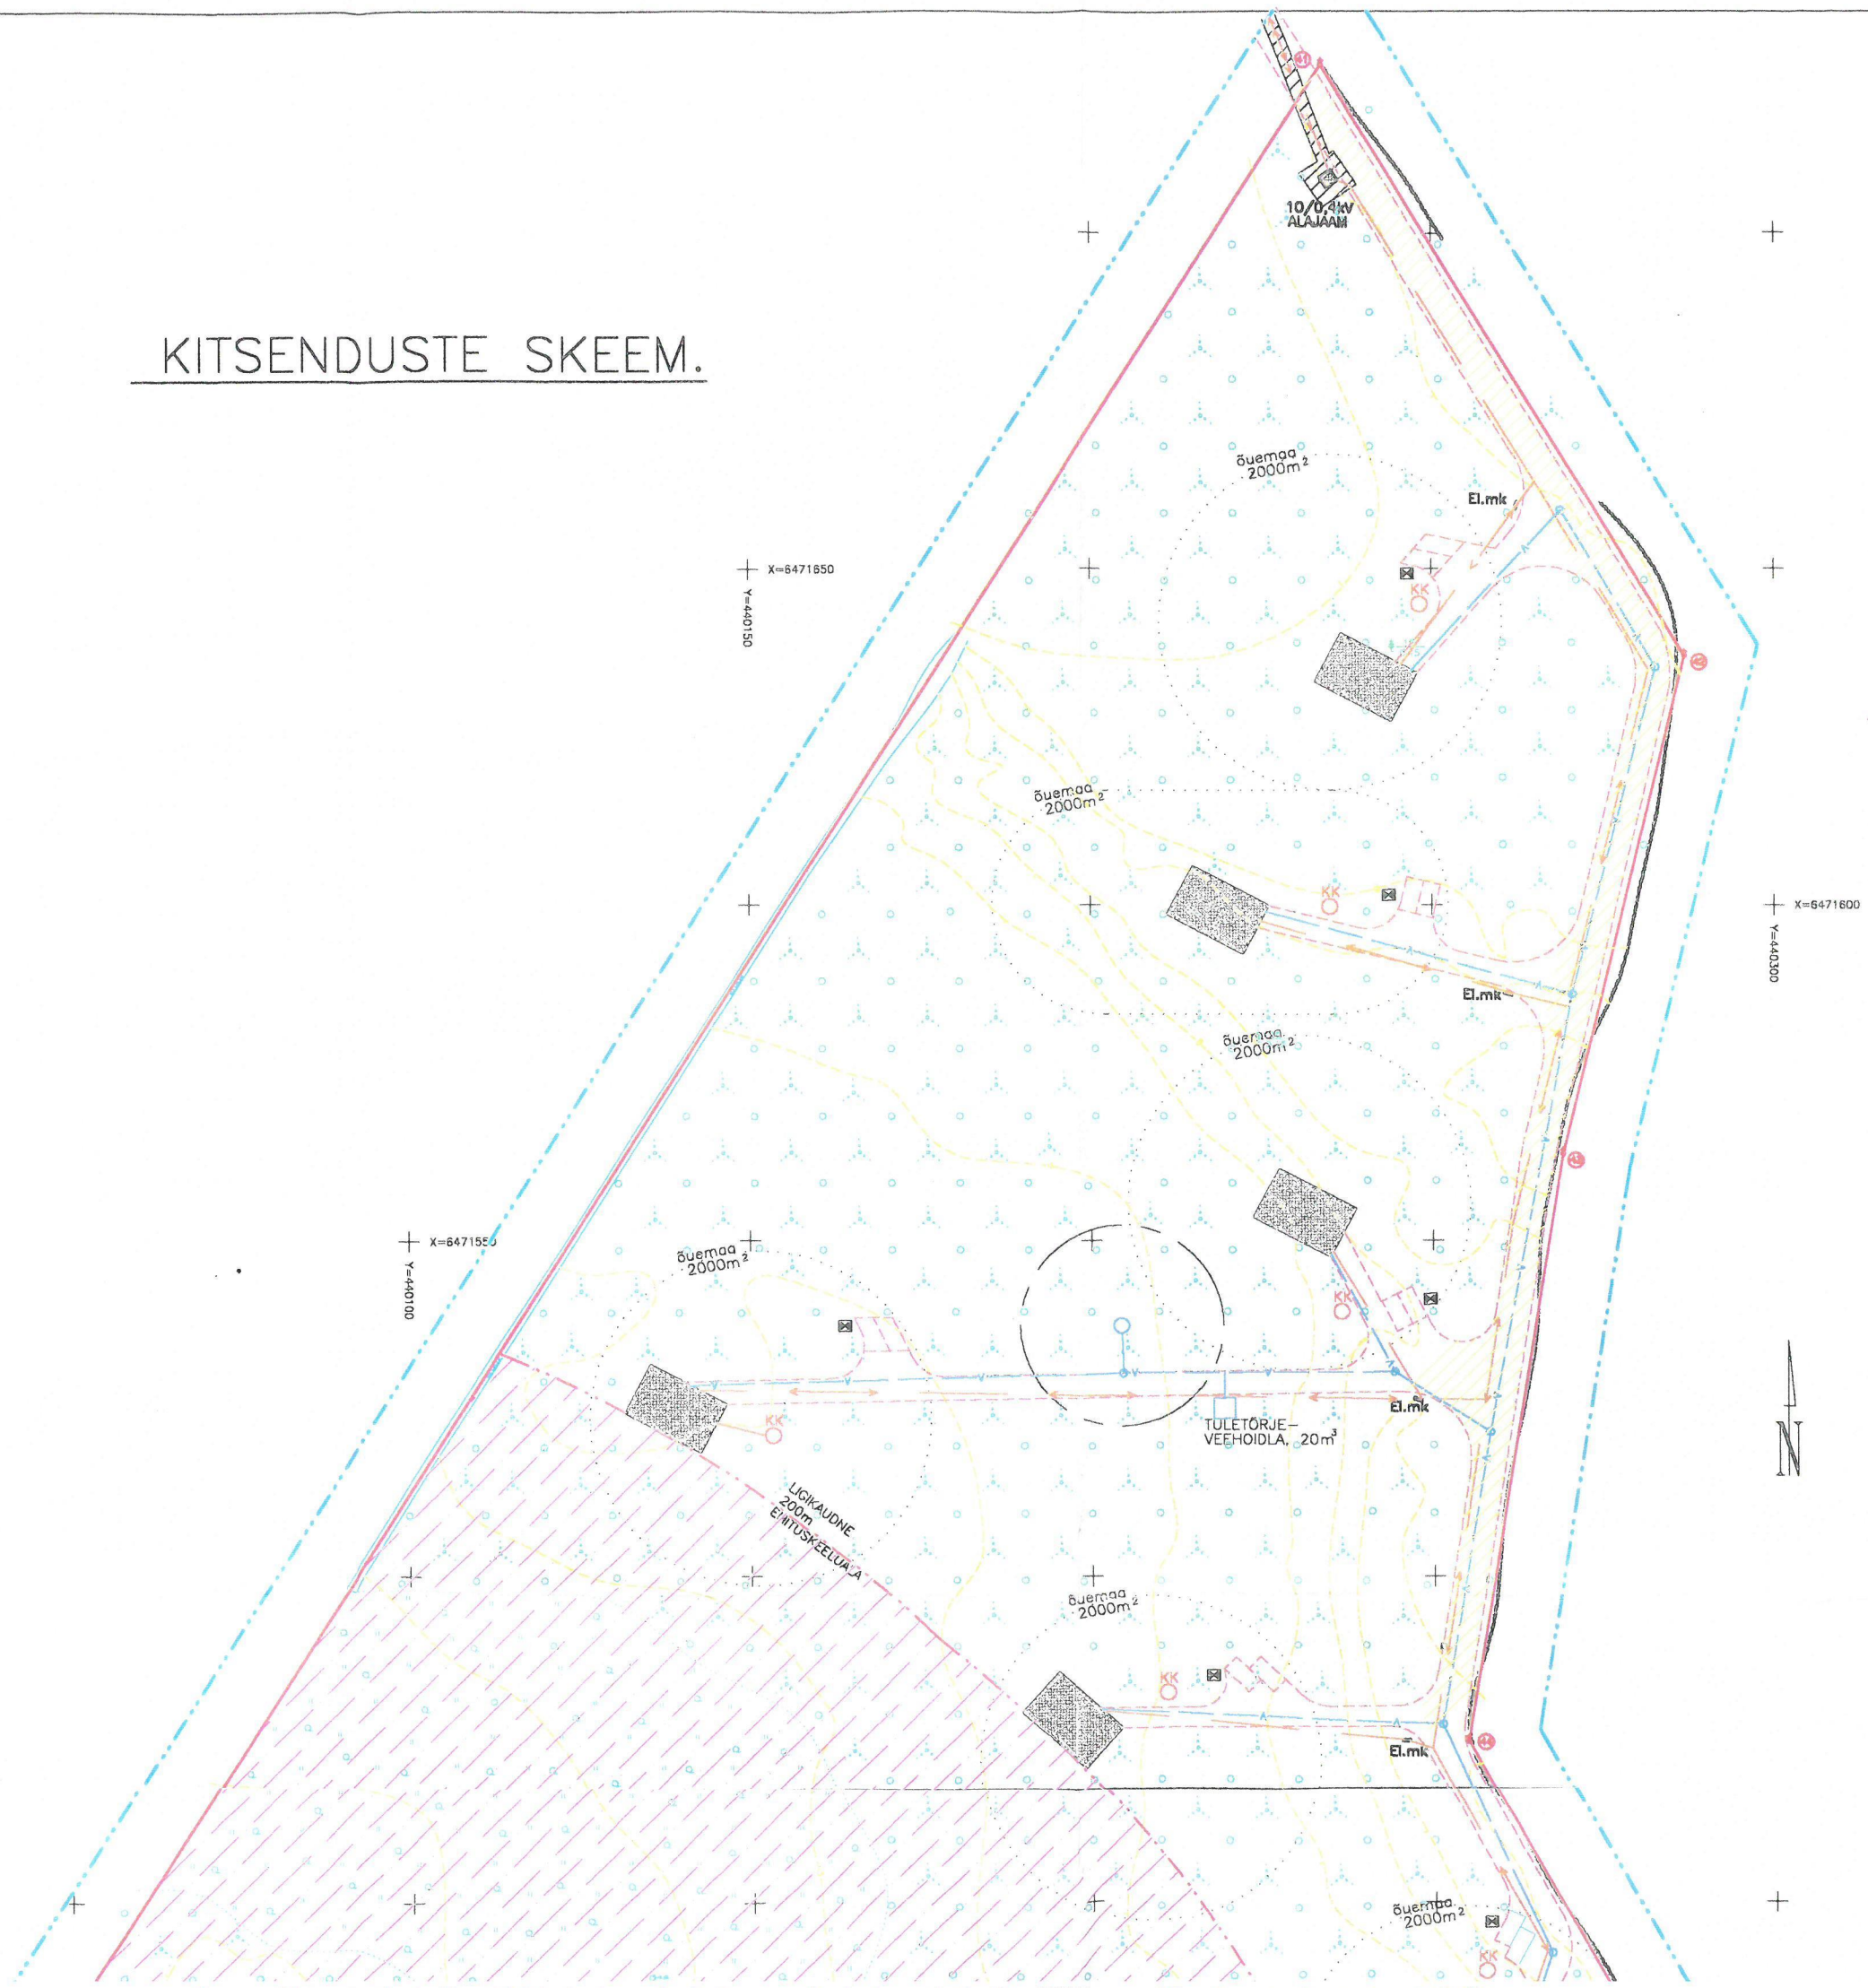

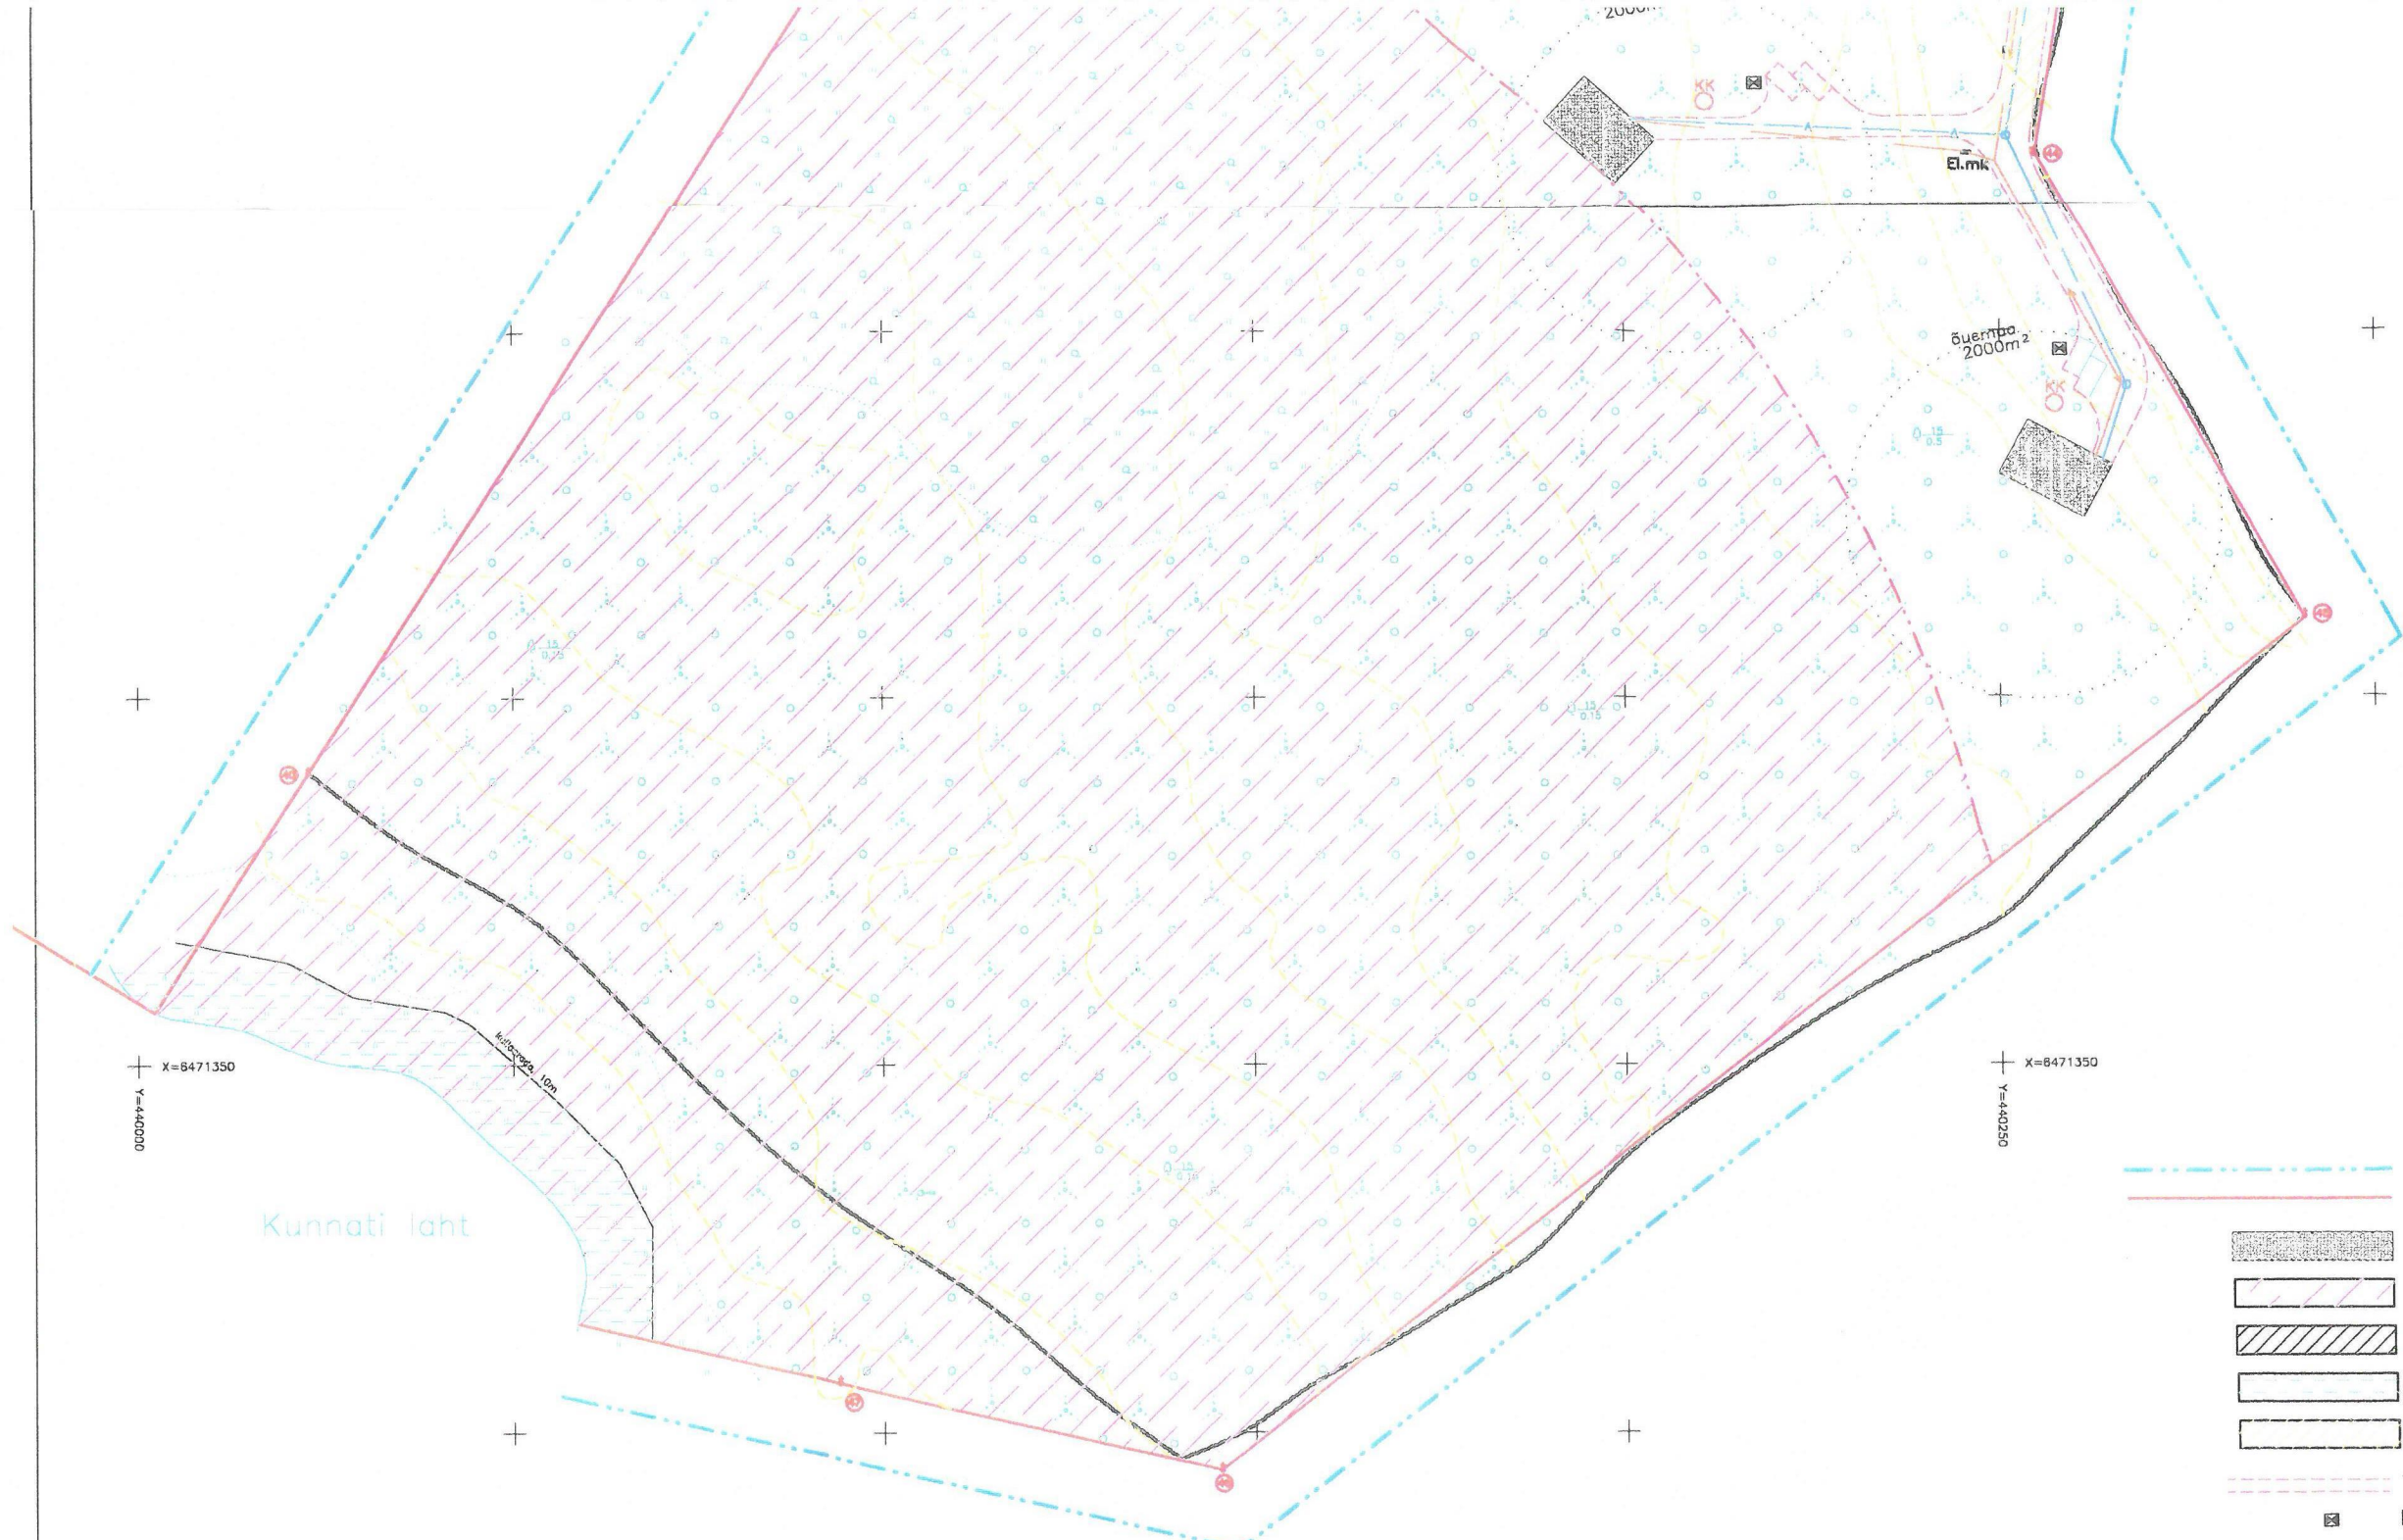

TINGMÄRGID.

- - - - - PLANEERITAVA ALA PIIR
- — — — — OLEMASOLEVATE KINNISTUTE PIIRID
- PLANEERITUD HOONED
- EHITUSKEELUALA, 200m MEREST
- AÕS §158 "Tehnovõrgud ja rajatised"
- KALLASRADA, 10m MEREST
- ÜHISELT HOOLDATAVAD TEED JA TEHNOVÕRGUD
- - - - - TEE
- PRÜGIKAST
- El.mik PLANEERITAV ELEKTRIMÕOTEKAPP
- — — — — VEETRASS
- — — — — MADALPINGEKAABEL
- — — — — KÕRGEPINGEKAABEL
- OK KOGUMISKAEV

MÄRKUSED.

PLANEERING ON KOOSTATUD  
 GEODEESIABÜROO OÜ  
 TÖÖ NR.G-54-02 ALUSEL.

	KURESSAARE KOMMUNAALPROJEKT		47-02-DP	4
	JUHATAJA A. RAND		TELLIJA : OSAÜHING KOIGUSTE	
KOOSTAS K. KEEL				
			SAARE MAAKOND, LAIMJALA VALD, KÕIGUSTE KÜLA, RANTSU MÜ DETAILPLANEERING.	TP
A	KITSENDUSTE SKEEM.			1:1000
I				