



KRUNDI ADDRESS	MAAOMANIK VÕI HOONE ÕIG. OMANIK	KRUNDI PINDALA	KRUNDI KASUTAMISE SIHTOTSTARVE	SIHTOTSTARBE OSAKAAL	KATASTRI TUNNUS	KINNISTU REGISTRIOOSA NR.
Uus-Roomassaare 25 KURESSAARE	Jaani Õun	1803 m ²	VÄIKEELAMU MAA	100 %	34901:014:0250	458634

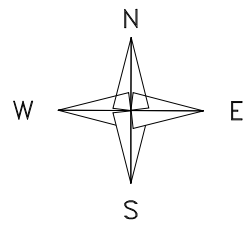

X=6457000
Y=411300

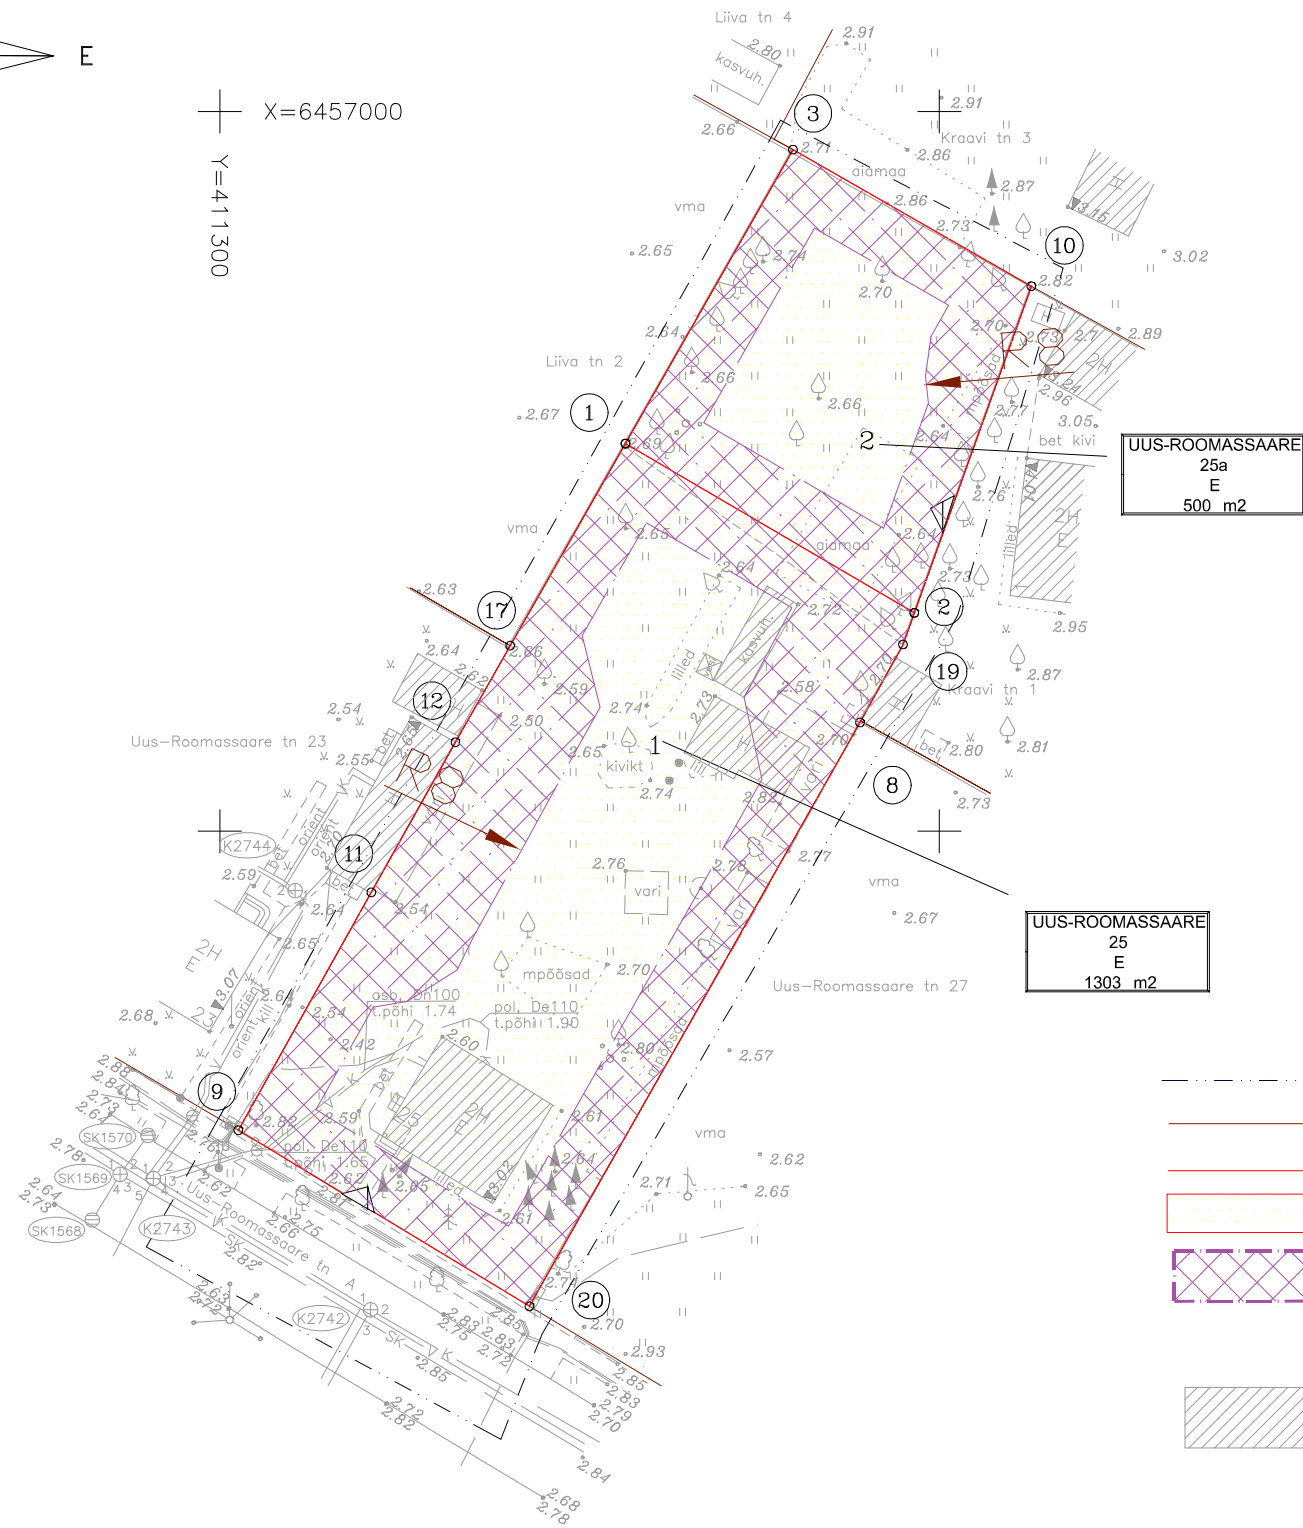

Moodustatavad krundid

POS. NR.	KRUNDI ADDRESS	MAAOMANIK VÕI HOONE ÕIG. OMANIK	KRUNDI PINDALA	EHITUSALUNE PIND m ²	KRUNDI KASUTAMISE SIHTOTSTARVE	SIHTOTSTARBE OSAKAAL
1.	Uus-Roomassaare 25 KURESSAARE	JAANI ÕUN	1303m ²	120 m ²	VÄIKEELAMU MAA	100 %
2.	Uus-Roomassaare 25a KURESSAARE	JAANI ÕUN	500 m ²	0	VÄIKEELAMU MAA	100 %

Uus-Roomassaare 25

Punkti nr.	Koordinaadid		Sise-nurgad	Joonte pikkused
	X	Y		
1	6456976.93	411328.18	89°17'	23.27
2	6456965.16	411348.26	100°41'	2.34
19	6456962.96	411347.47	170°53'	6.18
8	6456957.55	411344.49	179°17'	46.61
20	6456916.99	411321.52	88°21'	23.64
9	6456929.23	411301.29	91°59'	18.91
11	6456945.74	411310.52	179°54'	11.97
12	6456956.18	411316.38	179°44'	7.7
17	6456962.88	411320.18	179°54'	16.17
1	6456976.93	411328.18		

Krundi pindala: 1303 m2 ehk 0.13 ha

Uus-Roomassaare 25a

Punkti nr.	Koordinaadid		Sise-nurgad	Joonte pikkused
	X	Y		
3	6456997.35	411339.81	89°50'	19.1
10	6456987.85	411356.38	100°08'	24.1
2	6456965.16	411348.26	79°19'	23.27
1	6456976.93	411328.18	90°43'	23.5
3	6456997.35	411339.81		

Krundi pindala: 500 m2 ehk 0.05 ha

LEPPEMÄRGID

- PLANEERINGUALA PIIR
- OLEMASOLEVA KINNISTU PIIR
- PLANEERITAV KRUNDIPIIR
- ▭ PLANEERITAV ELAMUMAA
- ▭ EHITUSPIIRANGUGA ALA
- ▷ JUURDEPÄÄS KRUNDILE
- ▨ OLEMASOLEVAD HOONED

Märkused:
Alusplaan Geodeesiabiüroo poolt Töö nr. G-130-07 koordinaadid L.EST97 süsteemis kõrgused Balti BK 77 süsteemis lähterepeer PP-5342 H= 2.855 Jooniste juurde kuulub lahutamatu osana seletuskiri

X=6456900
Y=411350

A.M.T. INVEST			TÖÖ NR. DP-0175 2007 DP-1		
Tolli 7, Kuressaare linn 93813			JOONIS: PLANEERINGU JOONIS		
Tel.: 45 33738 5100729					
MTR nr. EEP 000672			UUS-ROOMASSAARE 25		
AMET	NIMI	ALLKIRI	LEHT	LEHTI	MÕÖT
JOONESTAS	AVO TASA		1	1	1:500
			UUS-ROOMASSAARE TN. 25		