


Kinnistu aadress	Kinnistu pindala m ²	Kinnistu sihtotstarve	Krundi lub. täisehituse %	Maks. eh. alune pindala	Hoonete kõrgus	Hoonete arv
Uus tn 45	955 m ²	Väikeelamumaa(EE)(0010) Ühiskondlike hoonete maa (Üh)(0050)	kuni 30%	290m ²	1,5 korrust	1

KURESSAARE LINN, UUS TN 45 KINNISTU DETAILPLANEERING.

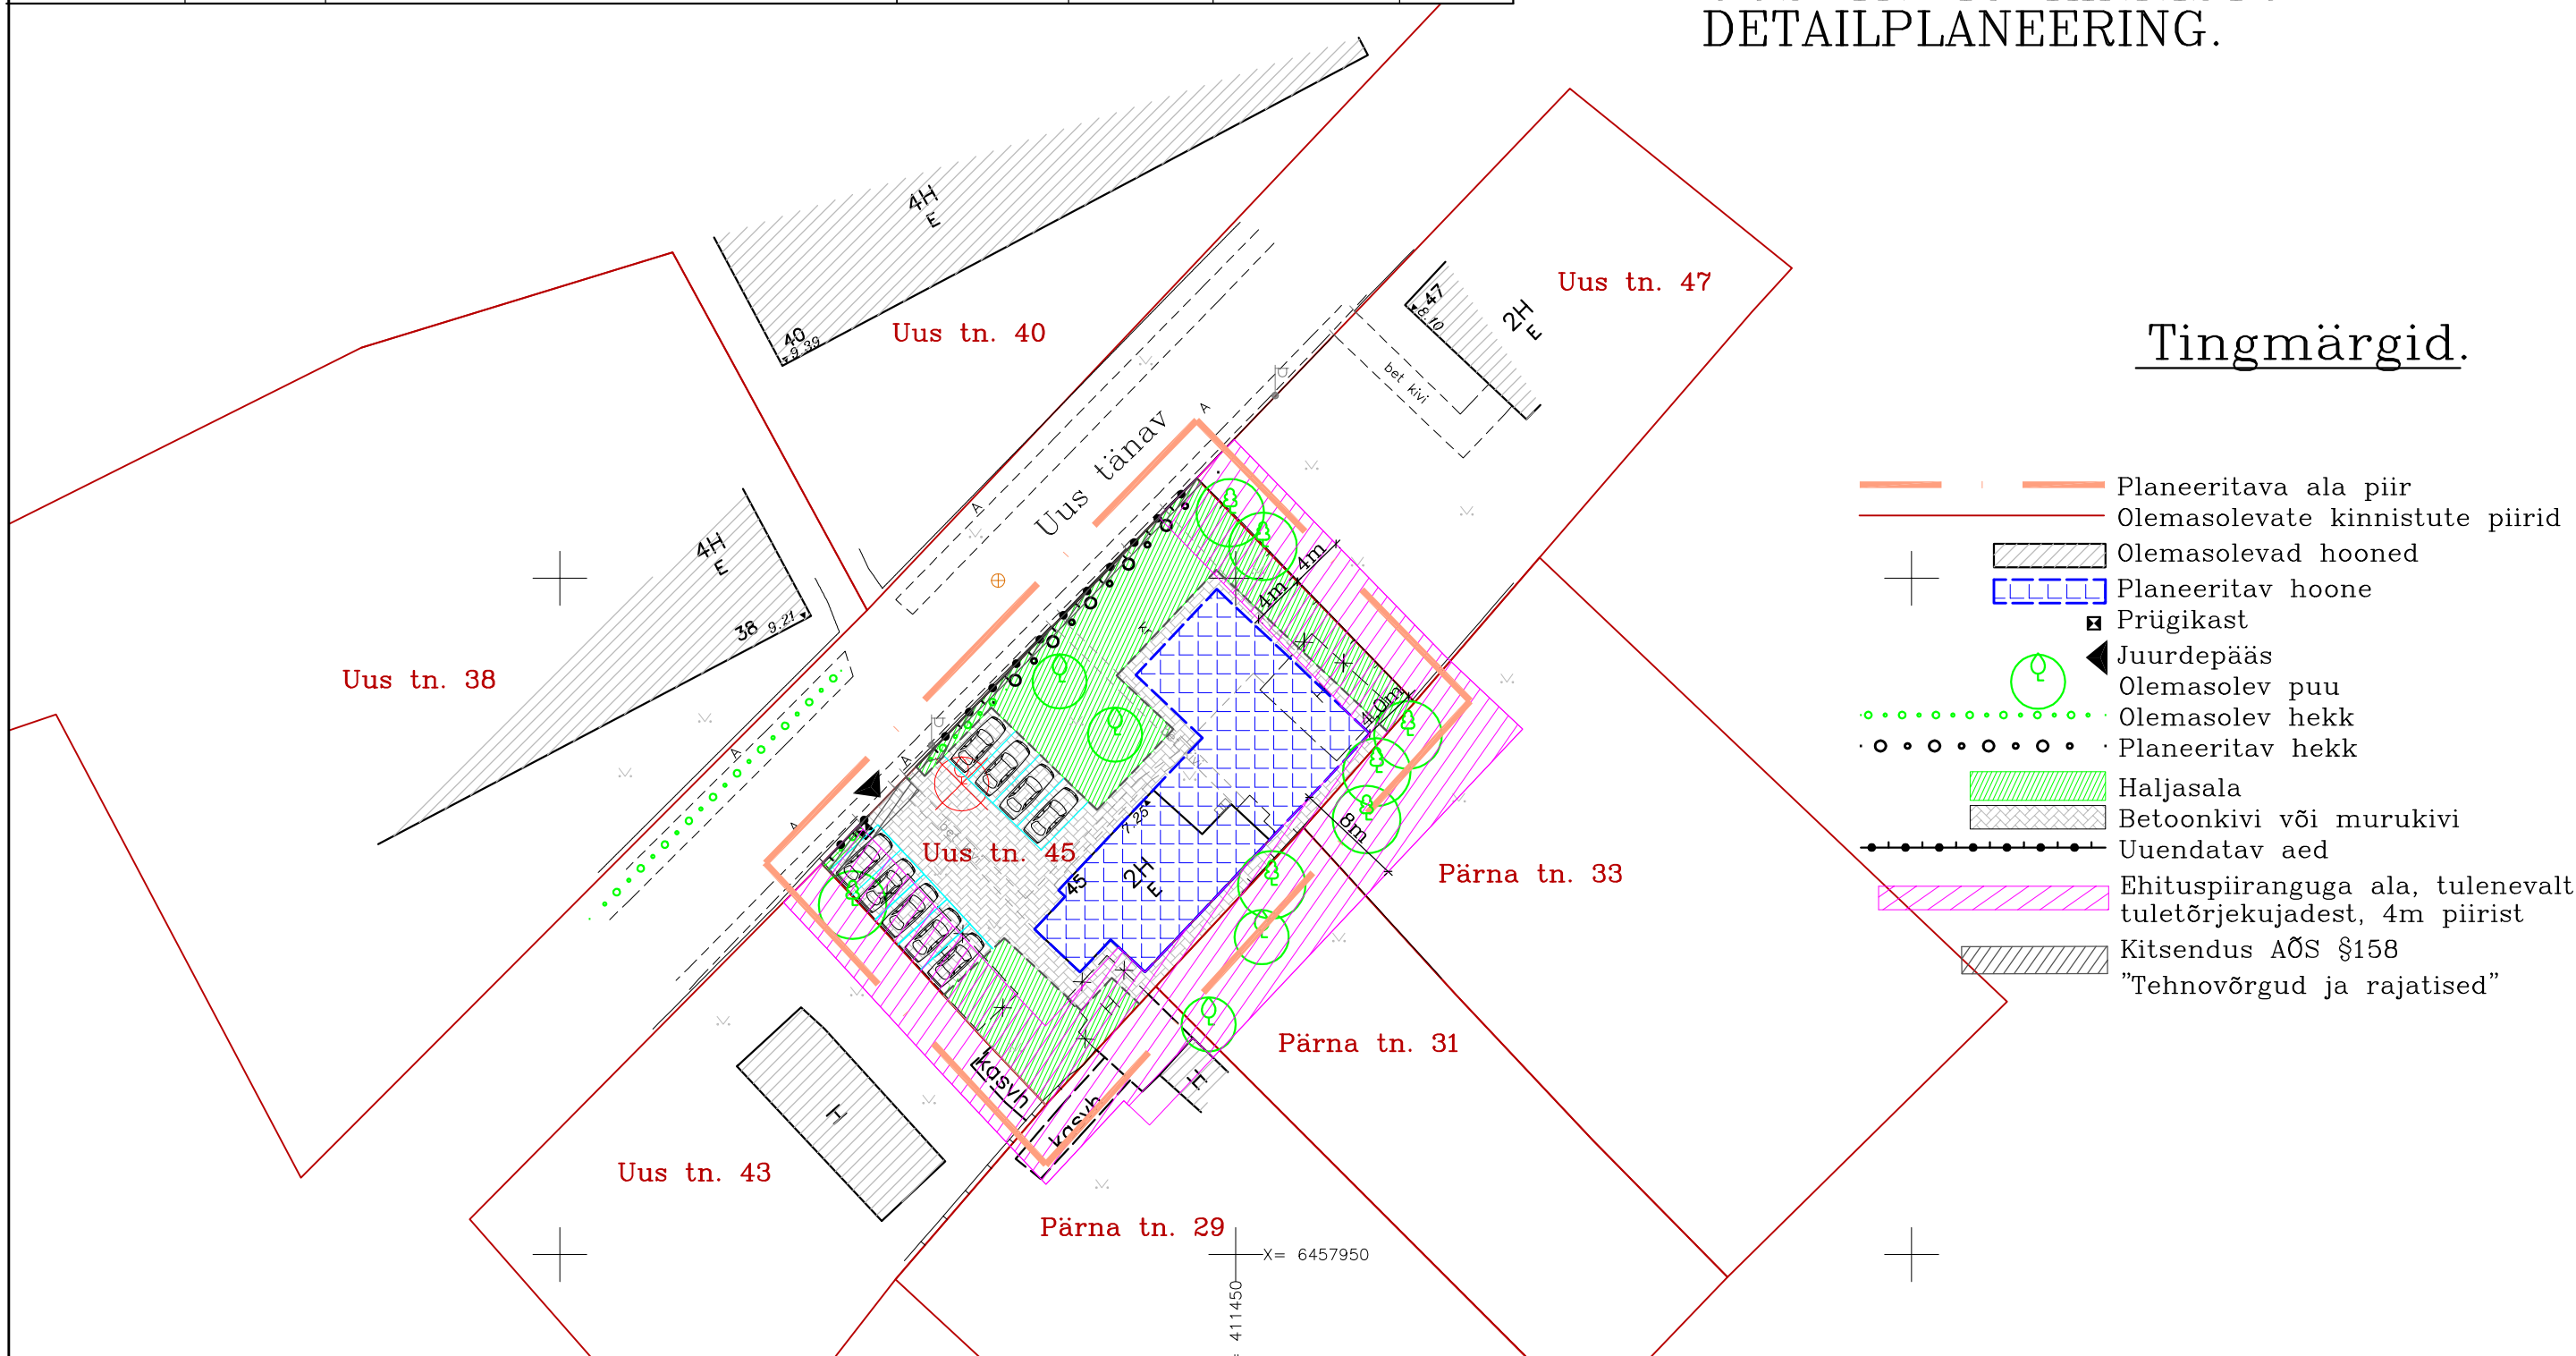

Tingmärgid.

- Planeeritava ala piir
- Olemasolevate kinnistute piirid
- Olemasolevad hooned
- Planeeritav hoone
- Prügikast
- Juurdepääs
- Olemasolev puu
- Olemasolev hekk
- Planeeritav hekk
- Haljasala
- Betoonkivi või murukivi
- Uuendatav aed
- Ehituspiiranguga ala, tulenevalt tuletõrjekujadest, 4m piirist
- Kitsendus AÕS §158 "Tehnovõrgud ja rajatised"

Märkused.

- Planeering on koostatud saare Geoprojekt OÜ poolt koostatud geodeetilise alusplaani alusel, töö nr G-446.
- Detailplaneeringu seletuskiri kuulub lahutamatu osana joonise juurde.
- Kuna kinnistul on olemasolevad tehnovõrkude ühendused ja uusi ei kavandata, siis antud joonisel neid ei näidata. Vt. detailplaneeringu joonist DP-2 "Tugiplaan".

	KURESSAARE KOMMUNAALPROJEKT		24-08-DP		3
	Juhataja	A. Rand	Tellija: Kuressaare Linnavalitsus		
Koostas	K. Keel	Kuressaare linn, Uus tn 45 kinnistu detailplaneering.			DP
		Põhijoonis.			1:500