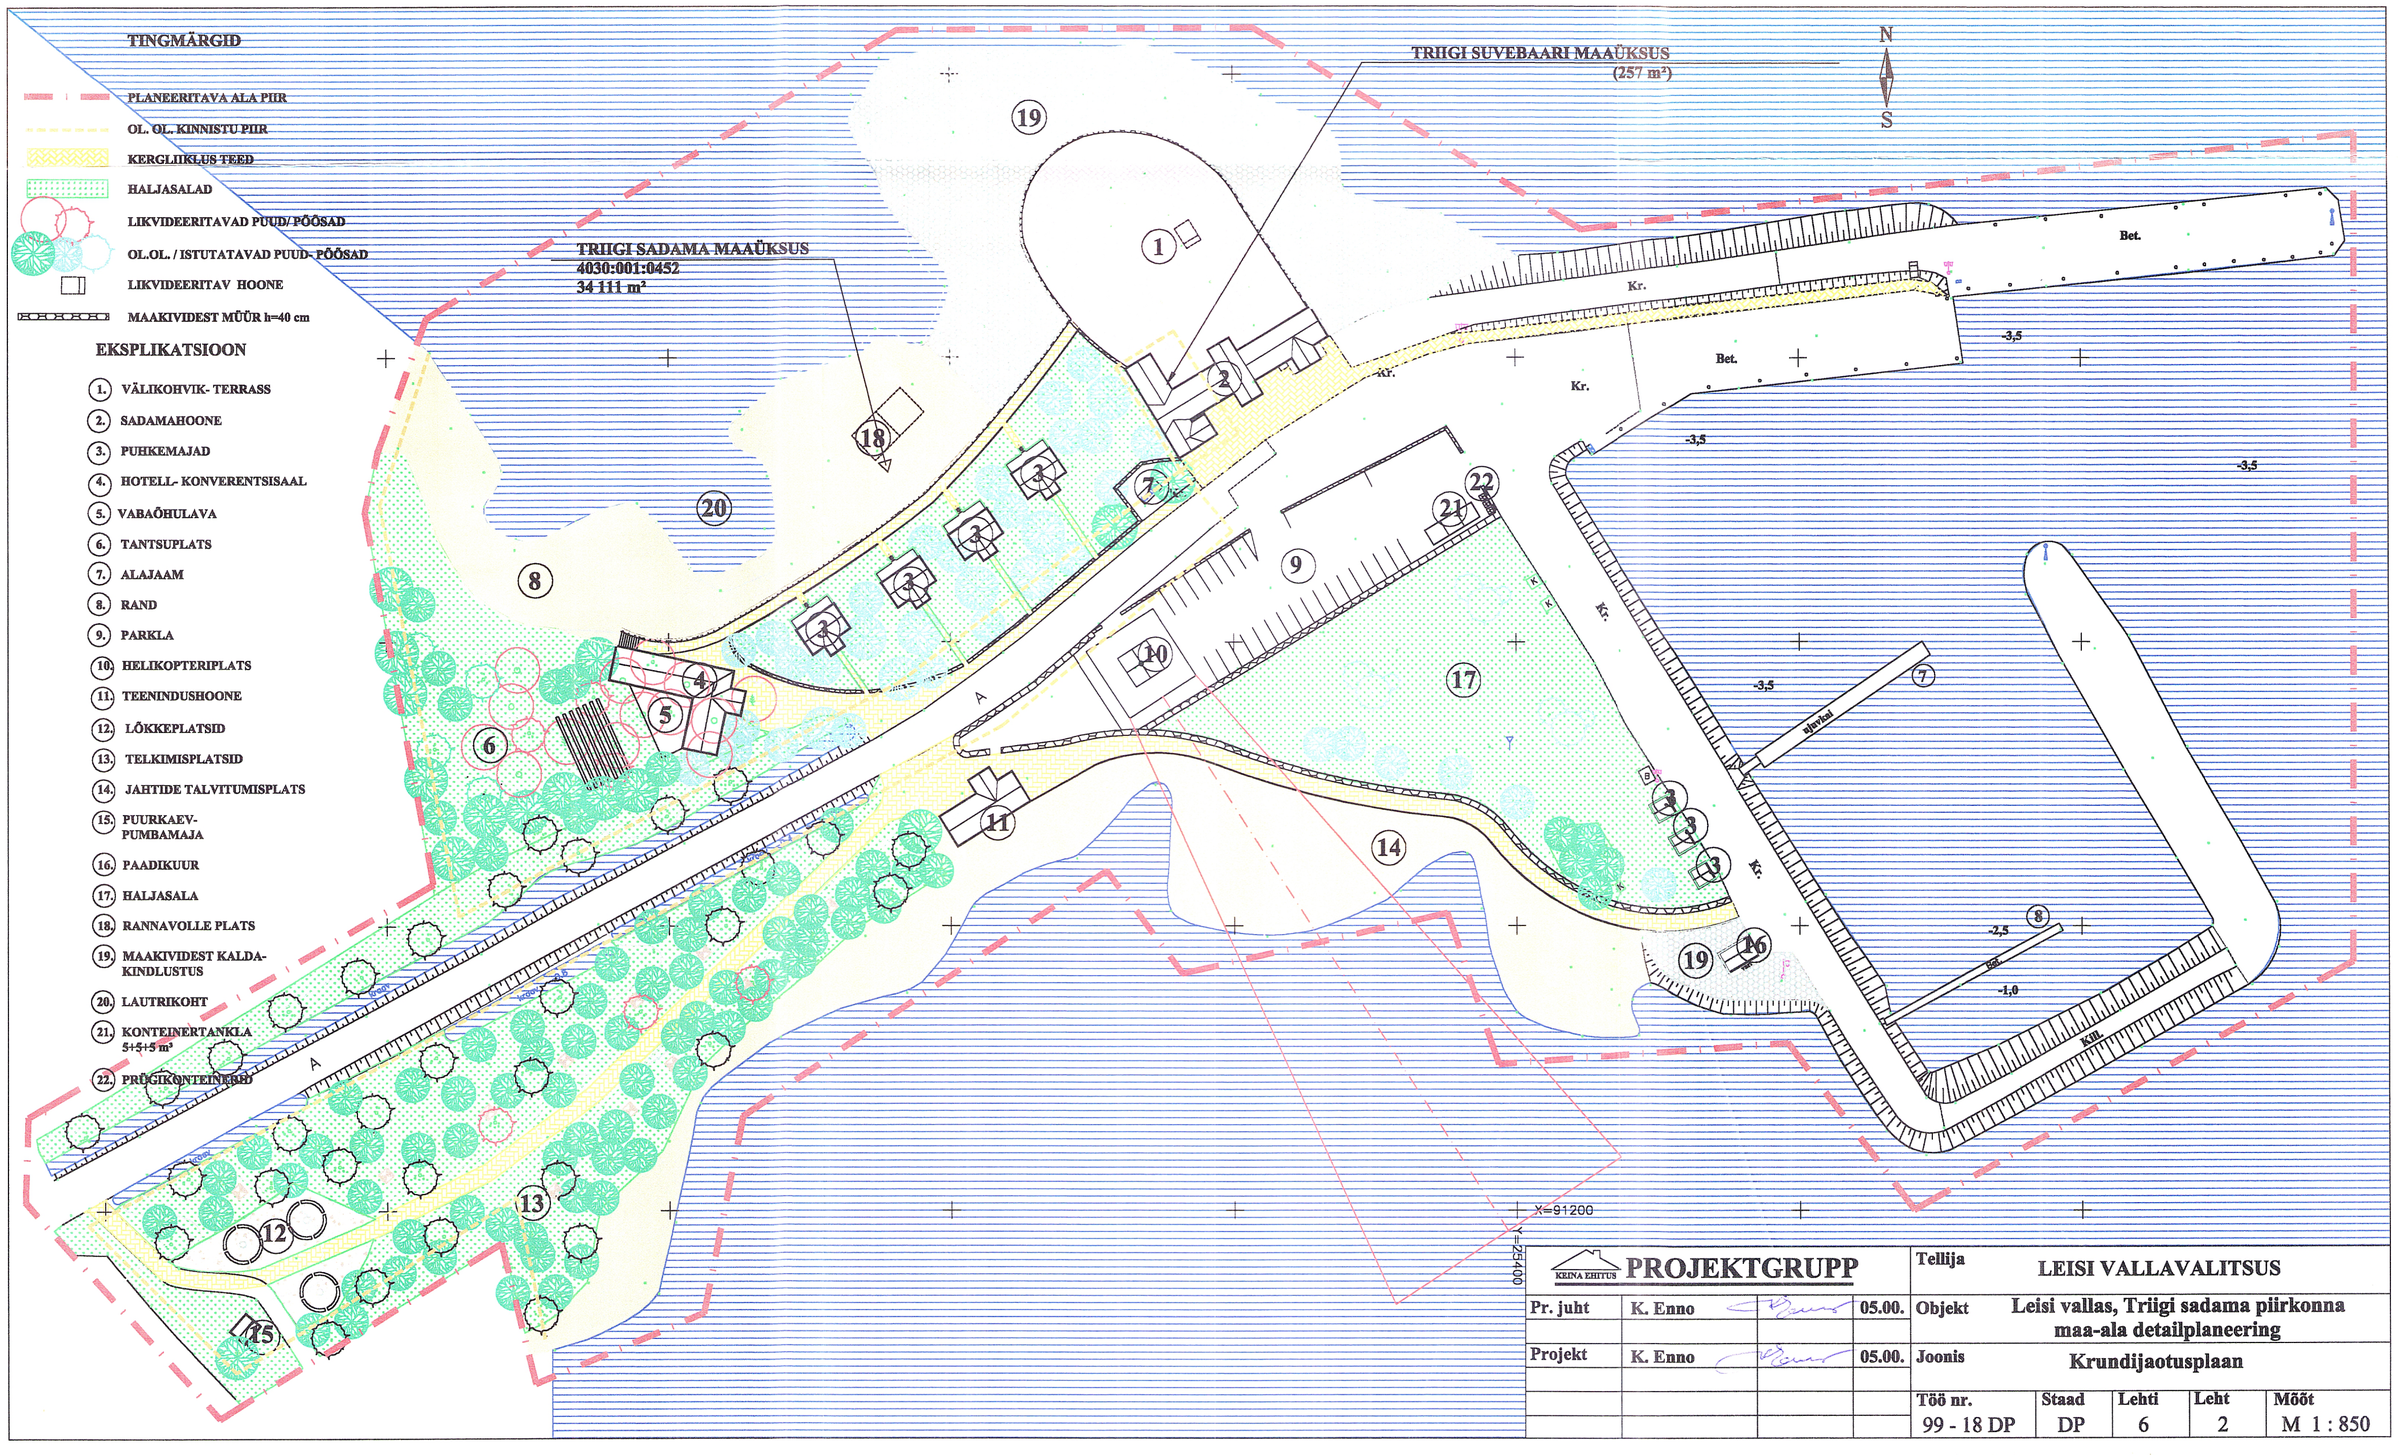

KEINA EHITUS PROJEKTGRUPP				Tellija	LEISI VALLAVALITSUS			
Pr. juht	K. Enno		05.00.	Objekt	Leisi vallas, Triigi sadama piirkonna maa-ala detailplaneering			
Projekt	K. Enno		05.00.	Joonis	Krundijaotusplaan			
				Töö nr.	Staad	Lehti	Leht	Mõõt
				99 - 18 DP	DP	6	2	M 1 : 850