


KALJU MAAÜKSUSE OSA DETAILPLANEERING

SAARE maakond, LEISI vald, SOELA küla
M 1 : 1000

TÄHISTUS:

- PLANEERINGUALA PIIR
- OLEMASOLEV KINNISTU PIIR
- KANALISATSIOON
- VEEVARUSTUS
- PUURKAEVU HOOLDUSALA (R = 10,0 m, ÜHEL KINNISTUL)
- FILTERVÄLJAKU KAITSESOON
- MADALPINGE ELEKTRIMAAKAABEL
- PLANEERITAV 10 KV ELEKTRIOHULIIN
- PLANEERITAV JUURDESÕIDUTEE
- PLANEERITAV EHITUSALA
- KAITSEHALJASTUS
- SIDEKAABLITE KAITSEVÕOND (2,0 m KAABLIST)
- PLANEERITAV TEESERVITUUT
- PLANEERITAVAD EHITUSED
- OLEMASOLEVAD EHITUSED
- PLANEERITAV 10/0,4 KV ALAJAAM
- PLANEERITAV ARVESTUSKILP
- KINNISTU PIND / PLANEERINGUALA PIND


MAAKASUTUSE SIHTOTSTARVE PLANEERINGUALAL:
 S 40 % SUVEMAJADE MAA
 HK 60 % KAITSEHALJASTUSE MAA

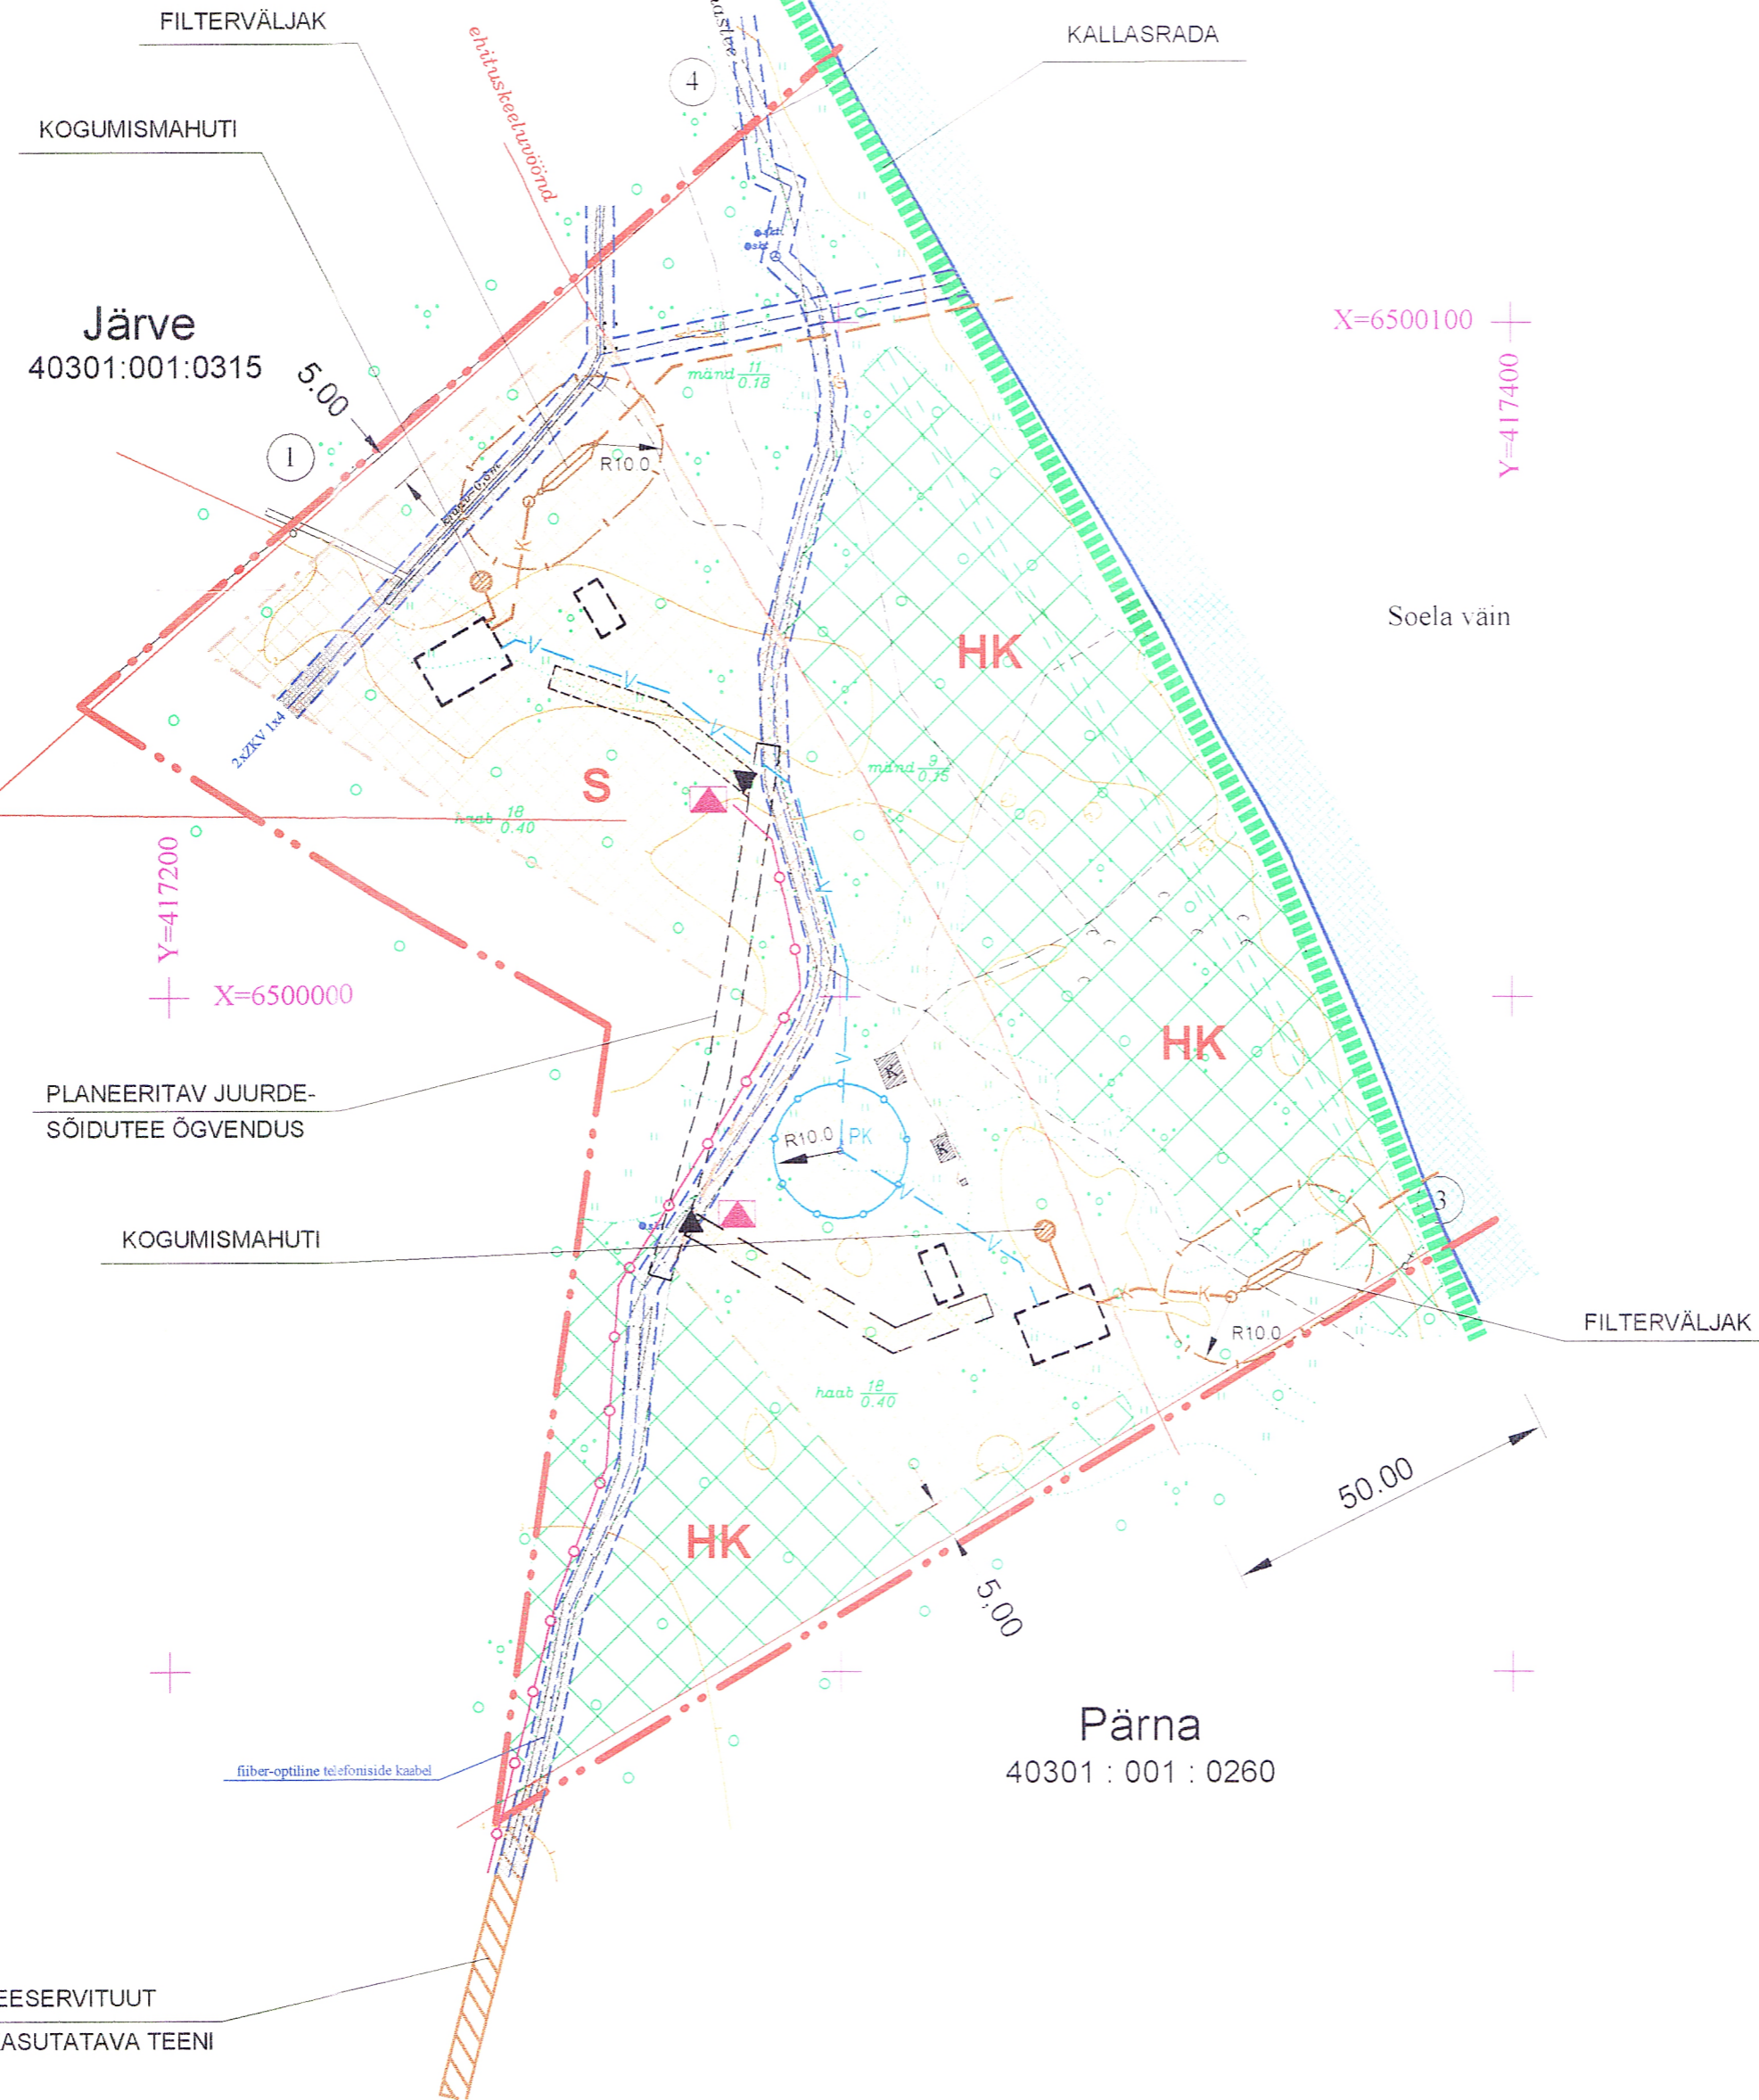

KALJU	6,36 ha / ca 2,34 ha	S 40 %
Max korruste arv	Max lubatud kõrgus	HK 60 %
1,5	8,00 m	
Hoonete arv	Katusekalle	
2 suvilat + 4 väikehitist	30° - 45°	

40301:001:0282

PLANEERITAVA UUE 10 KV ÕHULIINI
ASUKOHA SKEEM M 1 : 10 000
(VÄLJAVÕTE SOELA PUHKEPIIRKONNA ÜLDPLANEERINGUST)

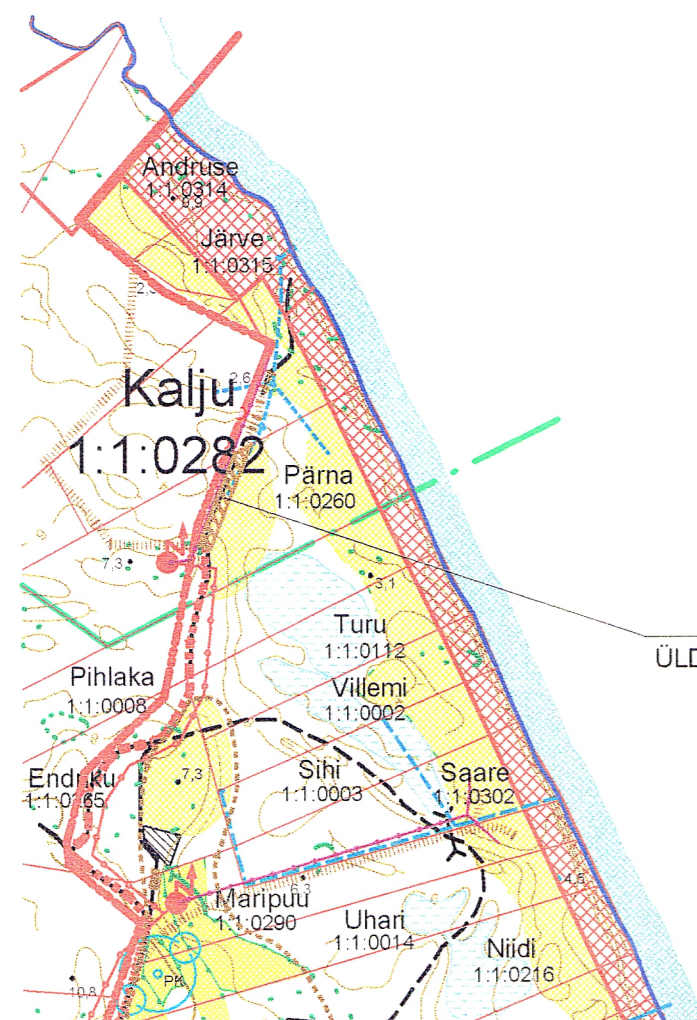

MÄRKUS. Krundil on põhifunktsiooni teenendamiseks lubatud teed, parkimine ja tehnovõrgud.
 Põhisihotstarbe kõrval võib projekteerimistingimustega lubada muud sihtotstarvet kuni 5% ulatuses.
 Tugiplaani koostamisel on kasutatud OÜ Hadwest maamöödubüroo poolt 2001. a. mõeldistatud Maripuu maaüksuse (Saare maakond, Leisi vald, Soela küla) plaani.

		TELLIJA	JYRKI SAMMALISTO	DAGOPEN OÜ PROJEKTIBÜROO		
PR. JUHT	J. KUUSEMETS	OBJEKT	KALJU MAAÜKSUSE OSA DETAILPLANEERING SAARE maakond, LEISI vald, SOELA küla	TÖÖ NR. 02 - 41		
PROJEKT	J. KUUSEMETS	JOONIS	HOONESTUSSKEEM MAAKASUTUSE SIHTOTSTARVE NÕUDED EHITUSTELE	STAAD	LEHTI	LEHT
	U. VOOLMA			DP	2	2
				MÕÖT	1 : 1000	