



1:5000

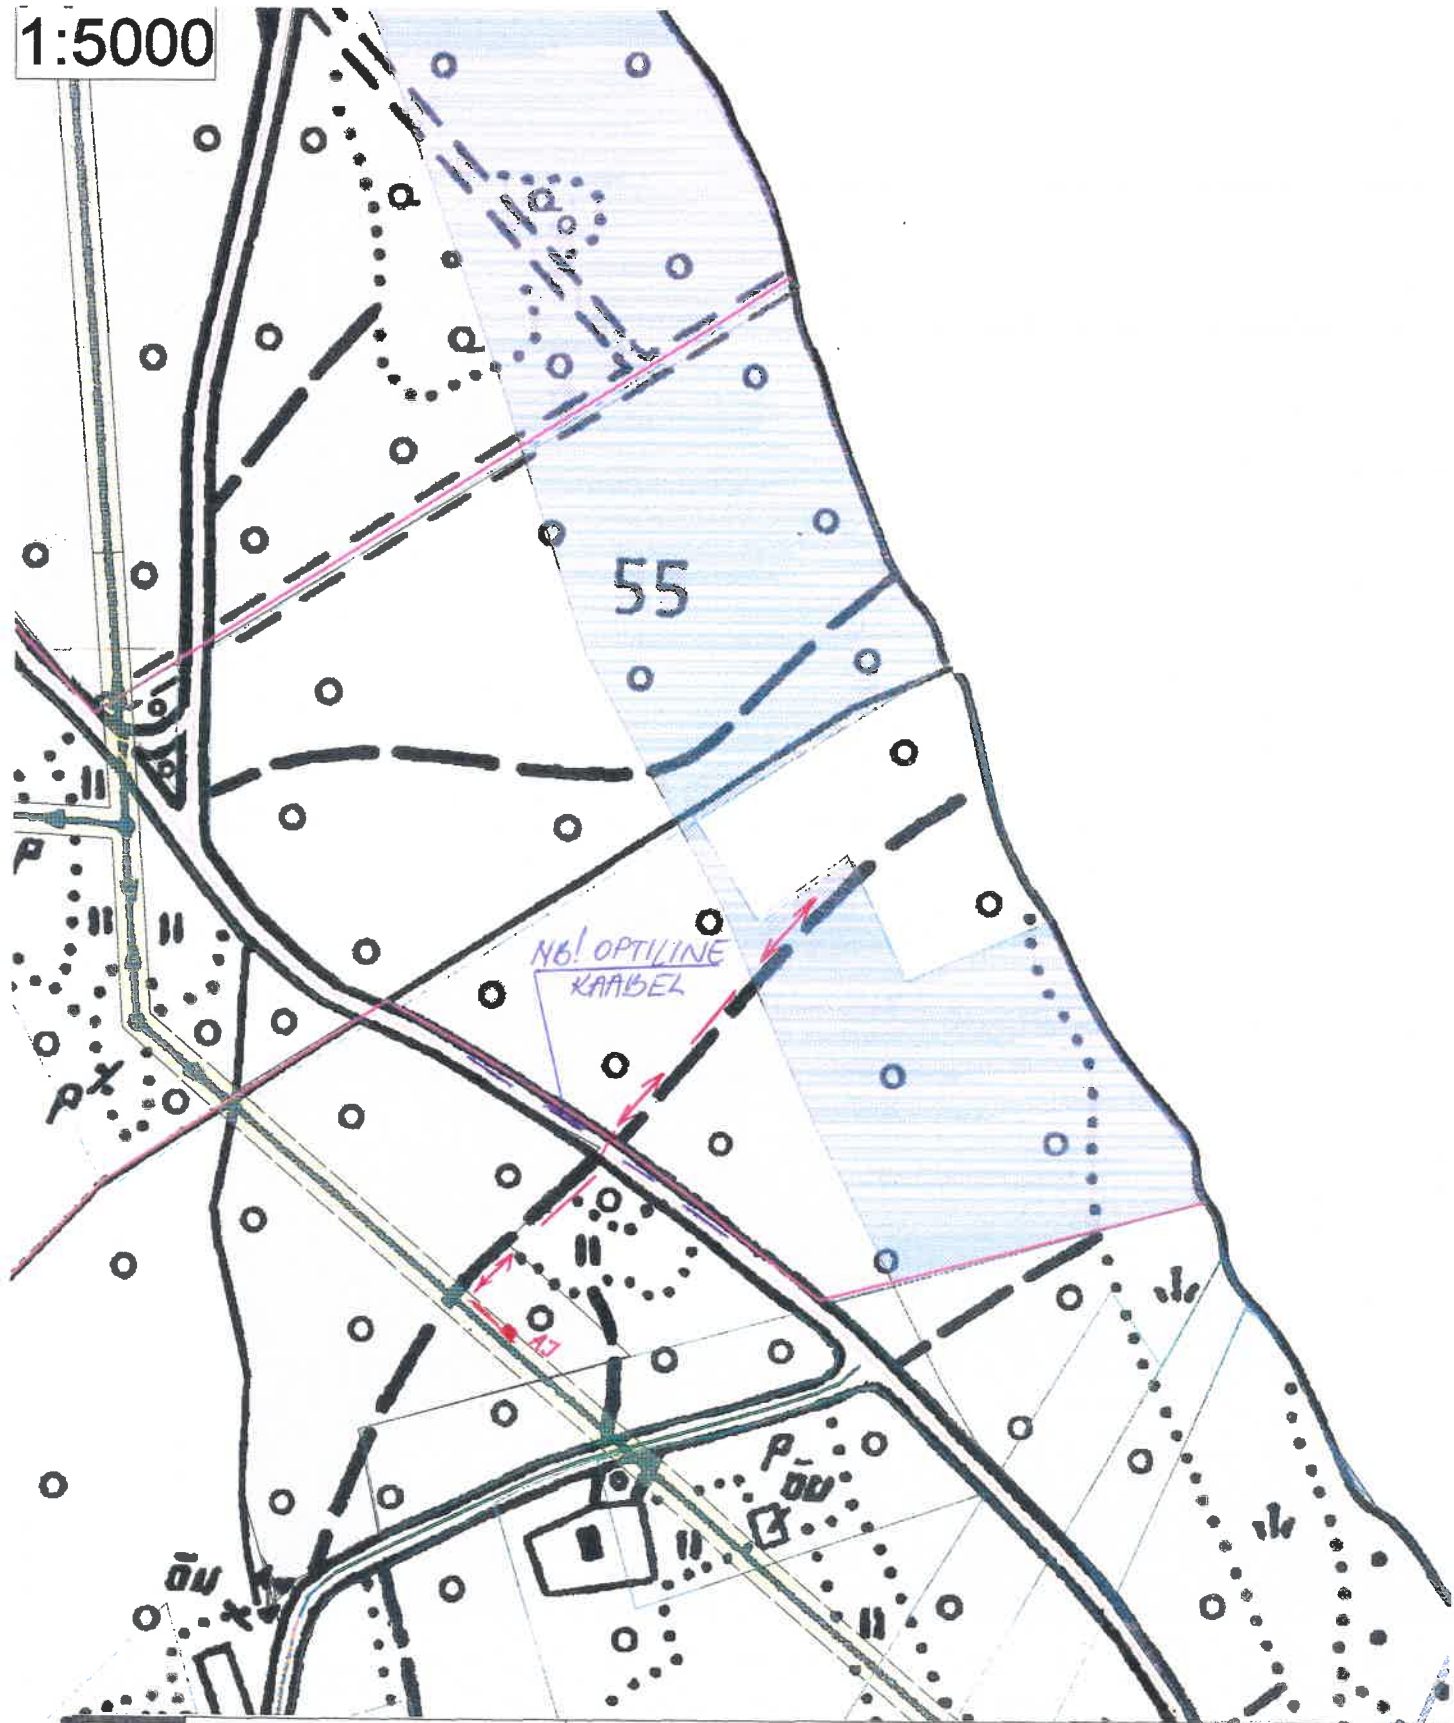

	KURESSAARE KOMMUNAALPROJEKT		21-02-DP	4, lisa
	JUHATAJA KOOSTAS	A. RAND K. KEEL	<i>Kul</i>	TELLIJA : VALLIS ALLIKSOON
			SAARE MAAKOND, LEISI VALD, MEIUSTE KÜLA, SADAMA MAJAVALDUSE DETAILPLANEERING.	TP
A			PLANEERITAV ELEKTRIKAABLITRASSI.	1:5000