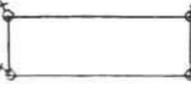
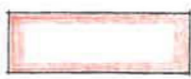


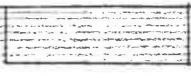


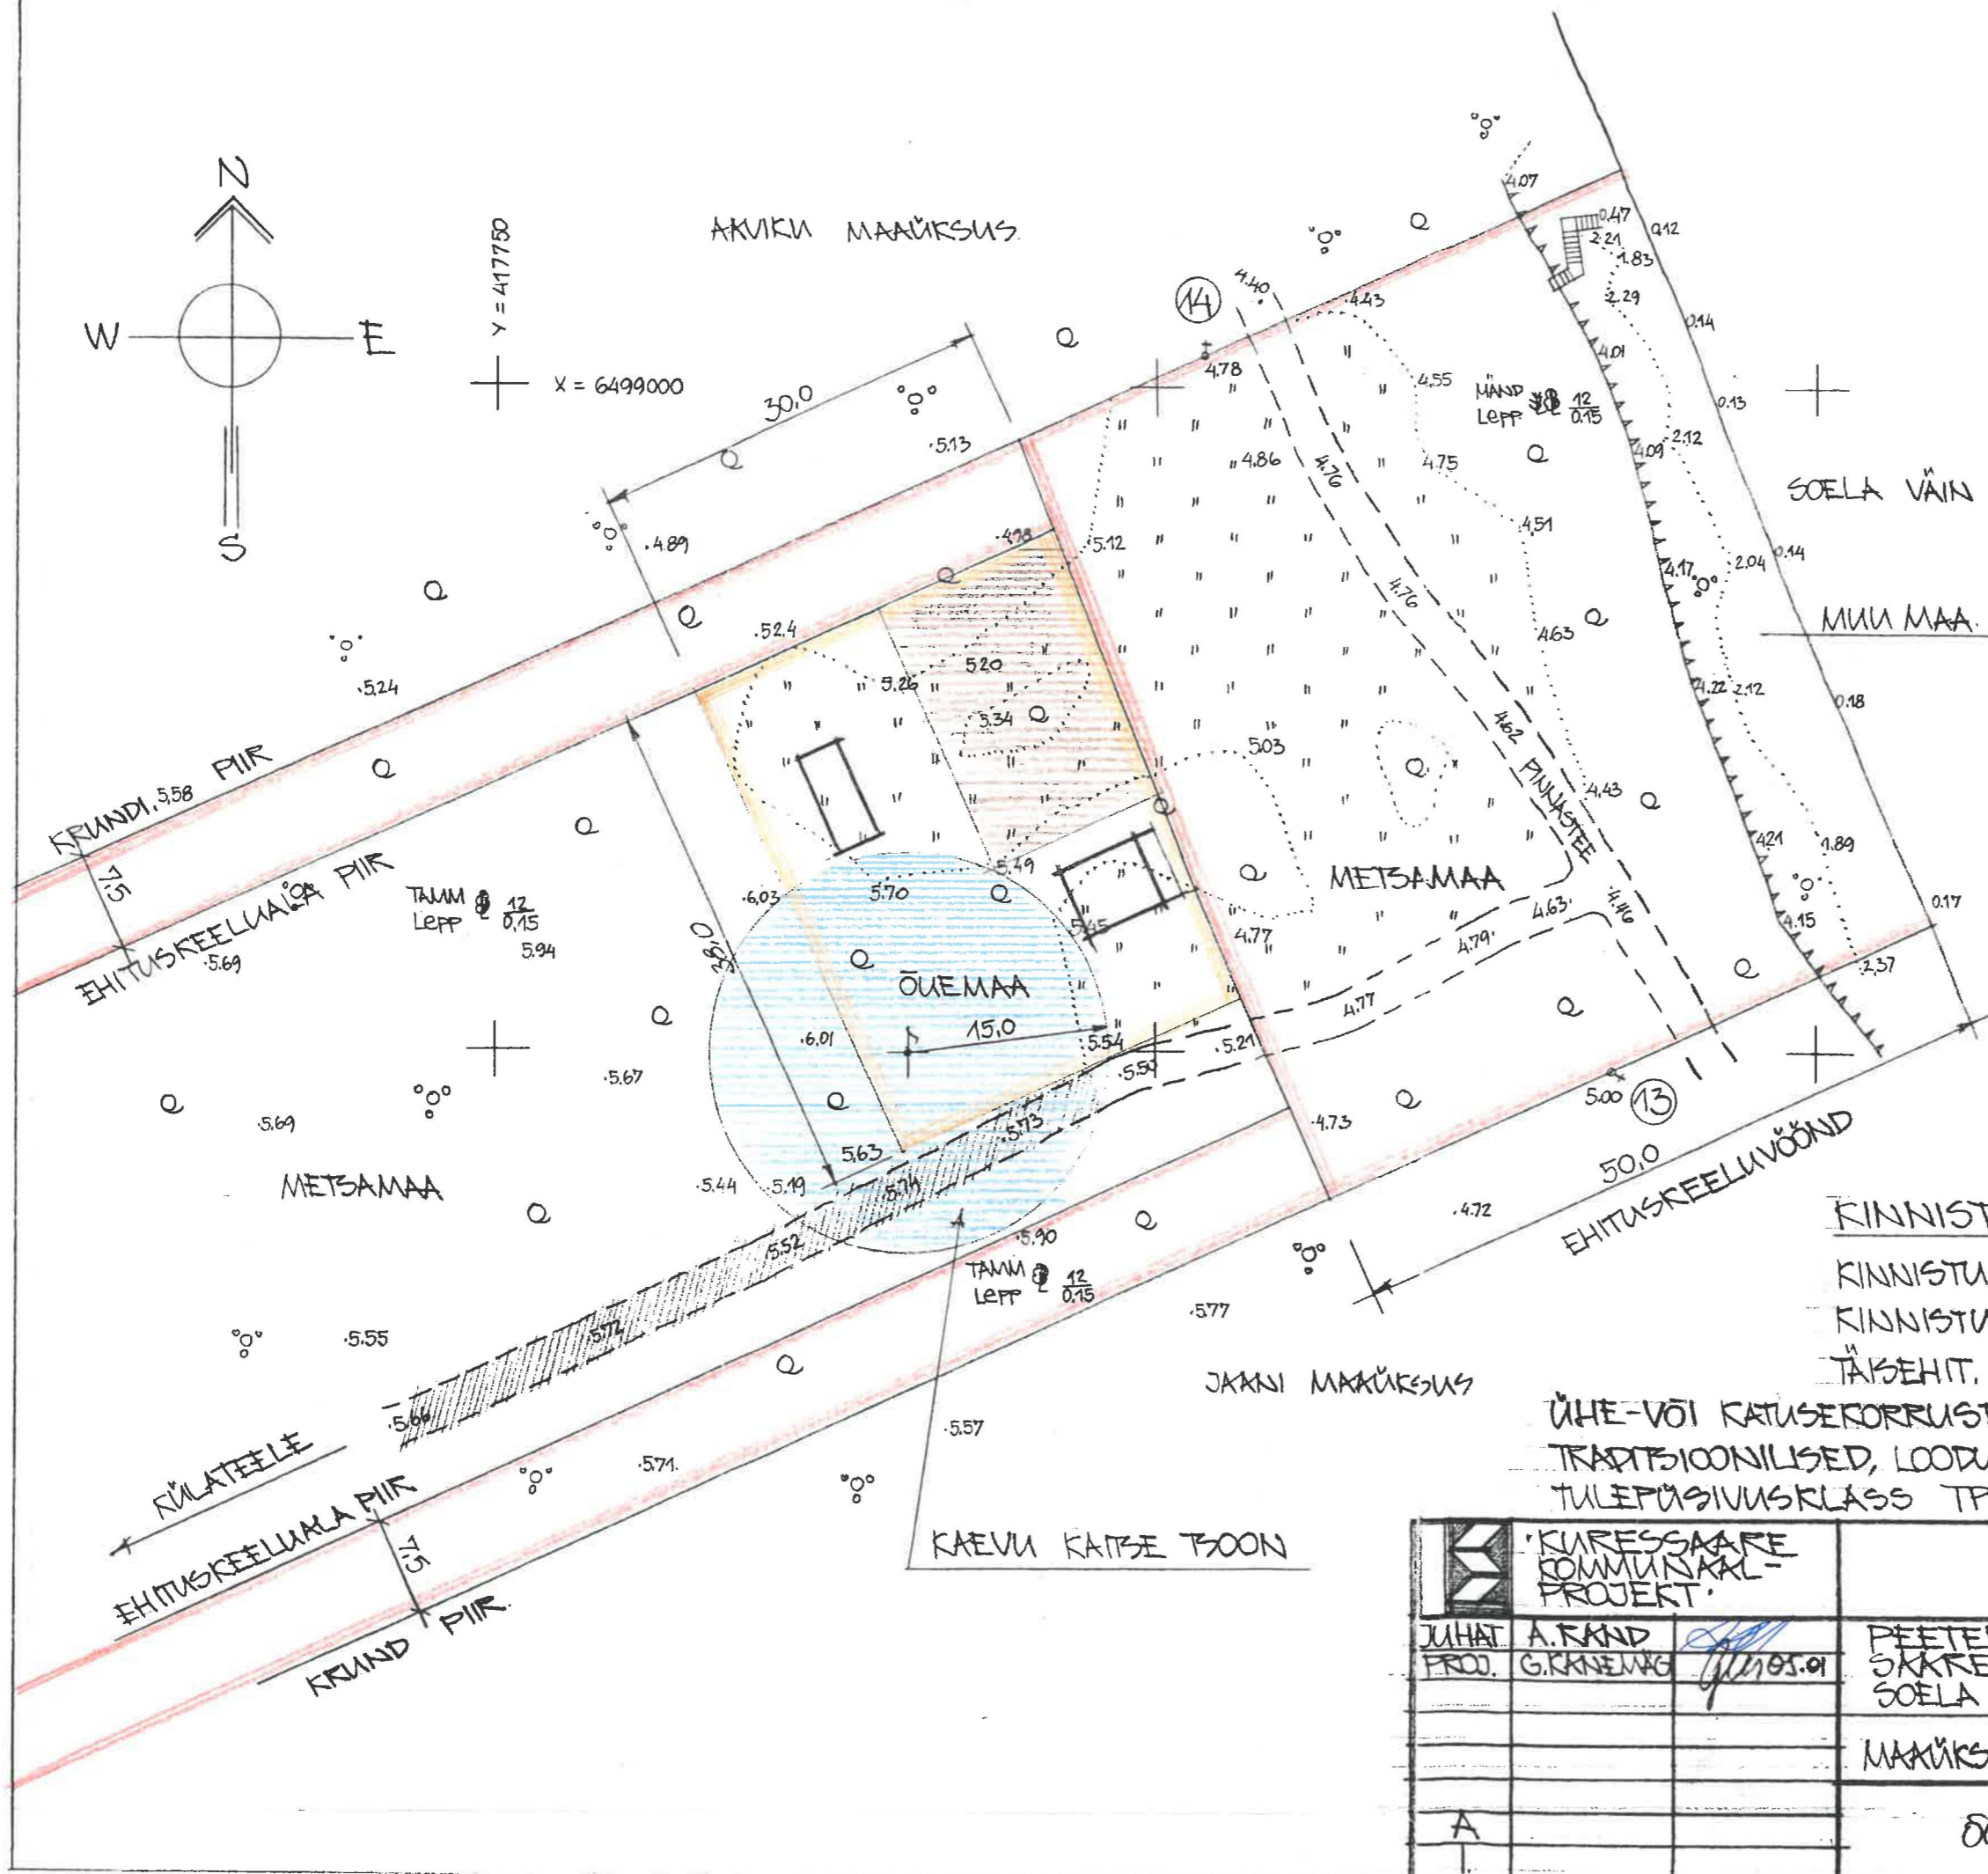


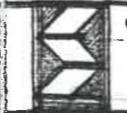
TINGTÄHISED:

-  MAAÜRSUSE PIIRID
-  EHTUSKEELUALAD
-  ÕUEMAA
-  KAEVU KAITSESOON
-  KRUUSKATTEGA TEE
-  IMBSÜSTEEMITSOON
-  VÕIMALIK HOONESTUS



KINNISTU EHTUSÕIGUS:

KINNISTU PINDALA 3,06 ha., ÕUEMAA 0,11 ha.
 KINNISTU EHT. ALANE PIND 70,0 m²
 TÄISEHT. % - 0,3. HOONETE ARV - 2.
 ÜHE- VÕI KATUSERORRUSEGA HOONED VIILKATUSEGA 40:45°
 TRADITSIONILISED, LOODUSSÕBRAIKUD EHT. MATERJALID.
 TULEPÕSIVUSKLASS TP-3.

	KURESAARE KOMMUNAAL-PROJEKT		50-01-DP	2
	JUHAT A. RAND	PROJ. G. KRNEVIG	PEETER OOPKALP	SÄKRE MAAROND LEISI VALD
			SOELA KÜLA, PEETRI KATASTRITSOON	
			MAAÜRSUSE DETAILPLANEERING	DP
A			ÕUEMAA SKHEEM	1:500