


# PLANEERINGUALA ASUKOHA SKEEM

JÕISTE KÜLA, LEISI VALD, SAAREMAA

M 1:10 000

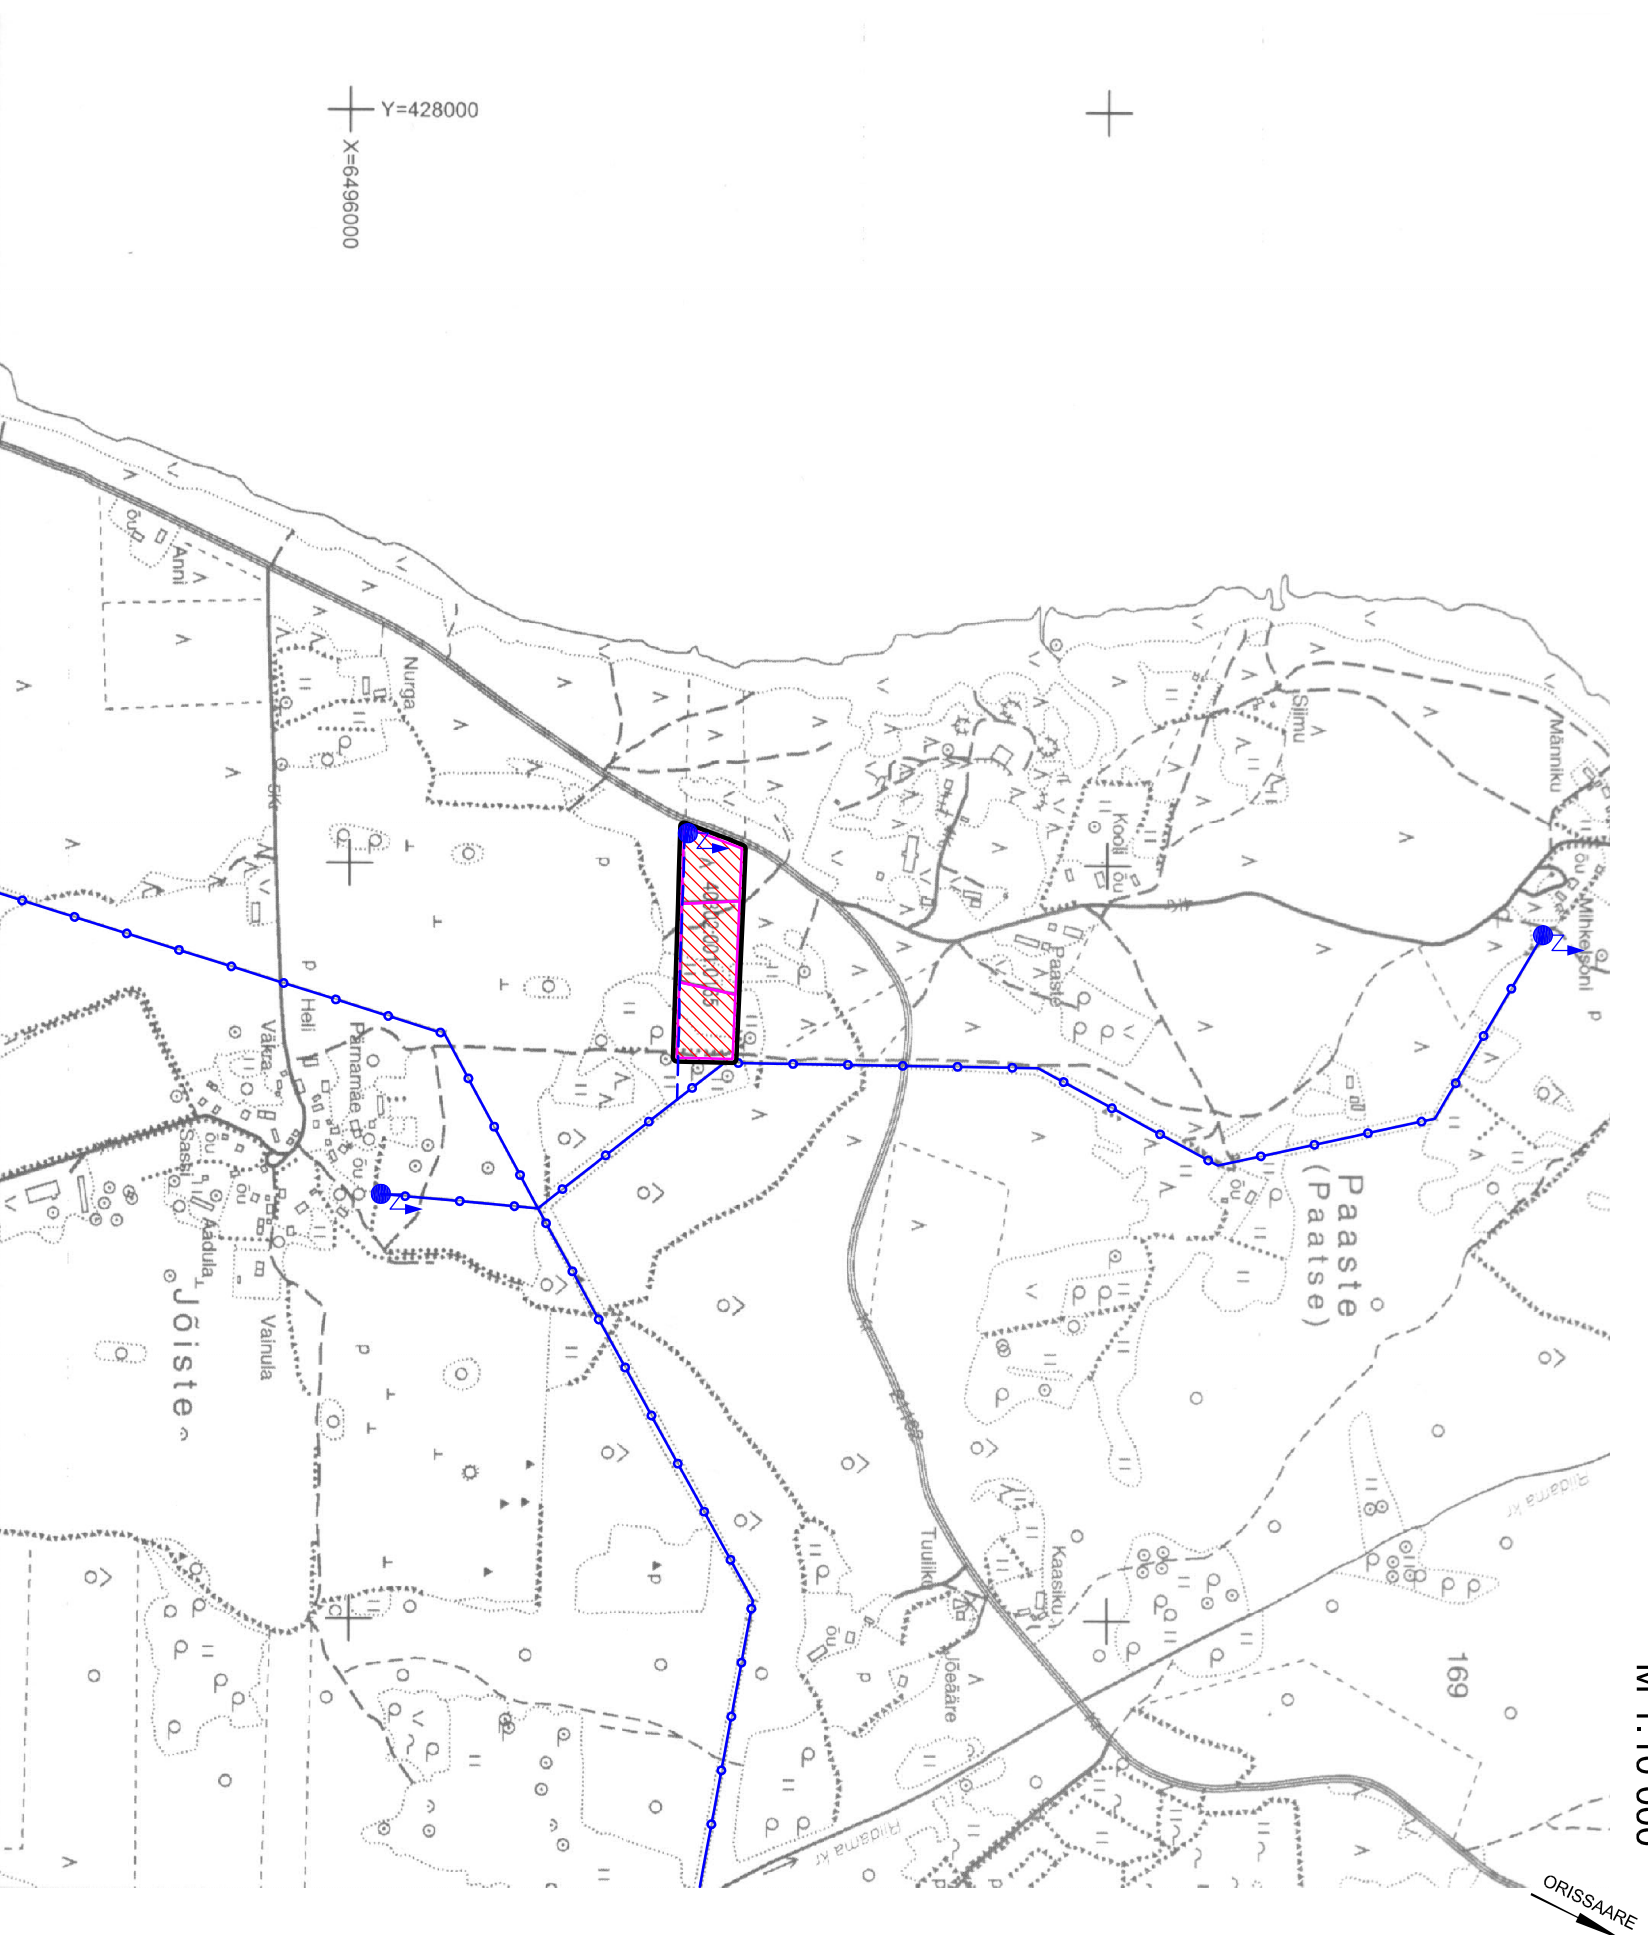

PLANEERITAV ALA

OLEMASOLEV ALAJAAM JA 10KV ÕHULIIN

OLEMASOLEV ALAJAAM JA 10KV MAAKAABEL

KINNISTUTE PIIRID