

MAAKASUTUSE SIHTOTSTARVE

EP PERELAMU MAA
OE ELEKTRIENERGIA TOOTMISE JA
JAOTAMISE EHTISE MAA




100% EP	8,5 m	280 m ²	4 tk.
---------	-------	--------------------	-------

"MÄNNISALU" 0,66 ha
Hoonestusala ca 1990 m²

100% EP	8,5 m	280 m ²	4 tk.
---------	-------	--------------------	-------

"KIVIAIA" 0,86 ha
Hoonestusala ca 3310 m²

KRUNDI KASUTAMISE SIHTOTSTARVE VOI SIHTOTSTARBED	HOONETE LUBATUD SUURIM EHTISE- ALUNE PIND	HOONETE LUBATUD ARV
---	--	---------------------------

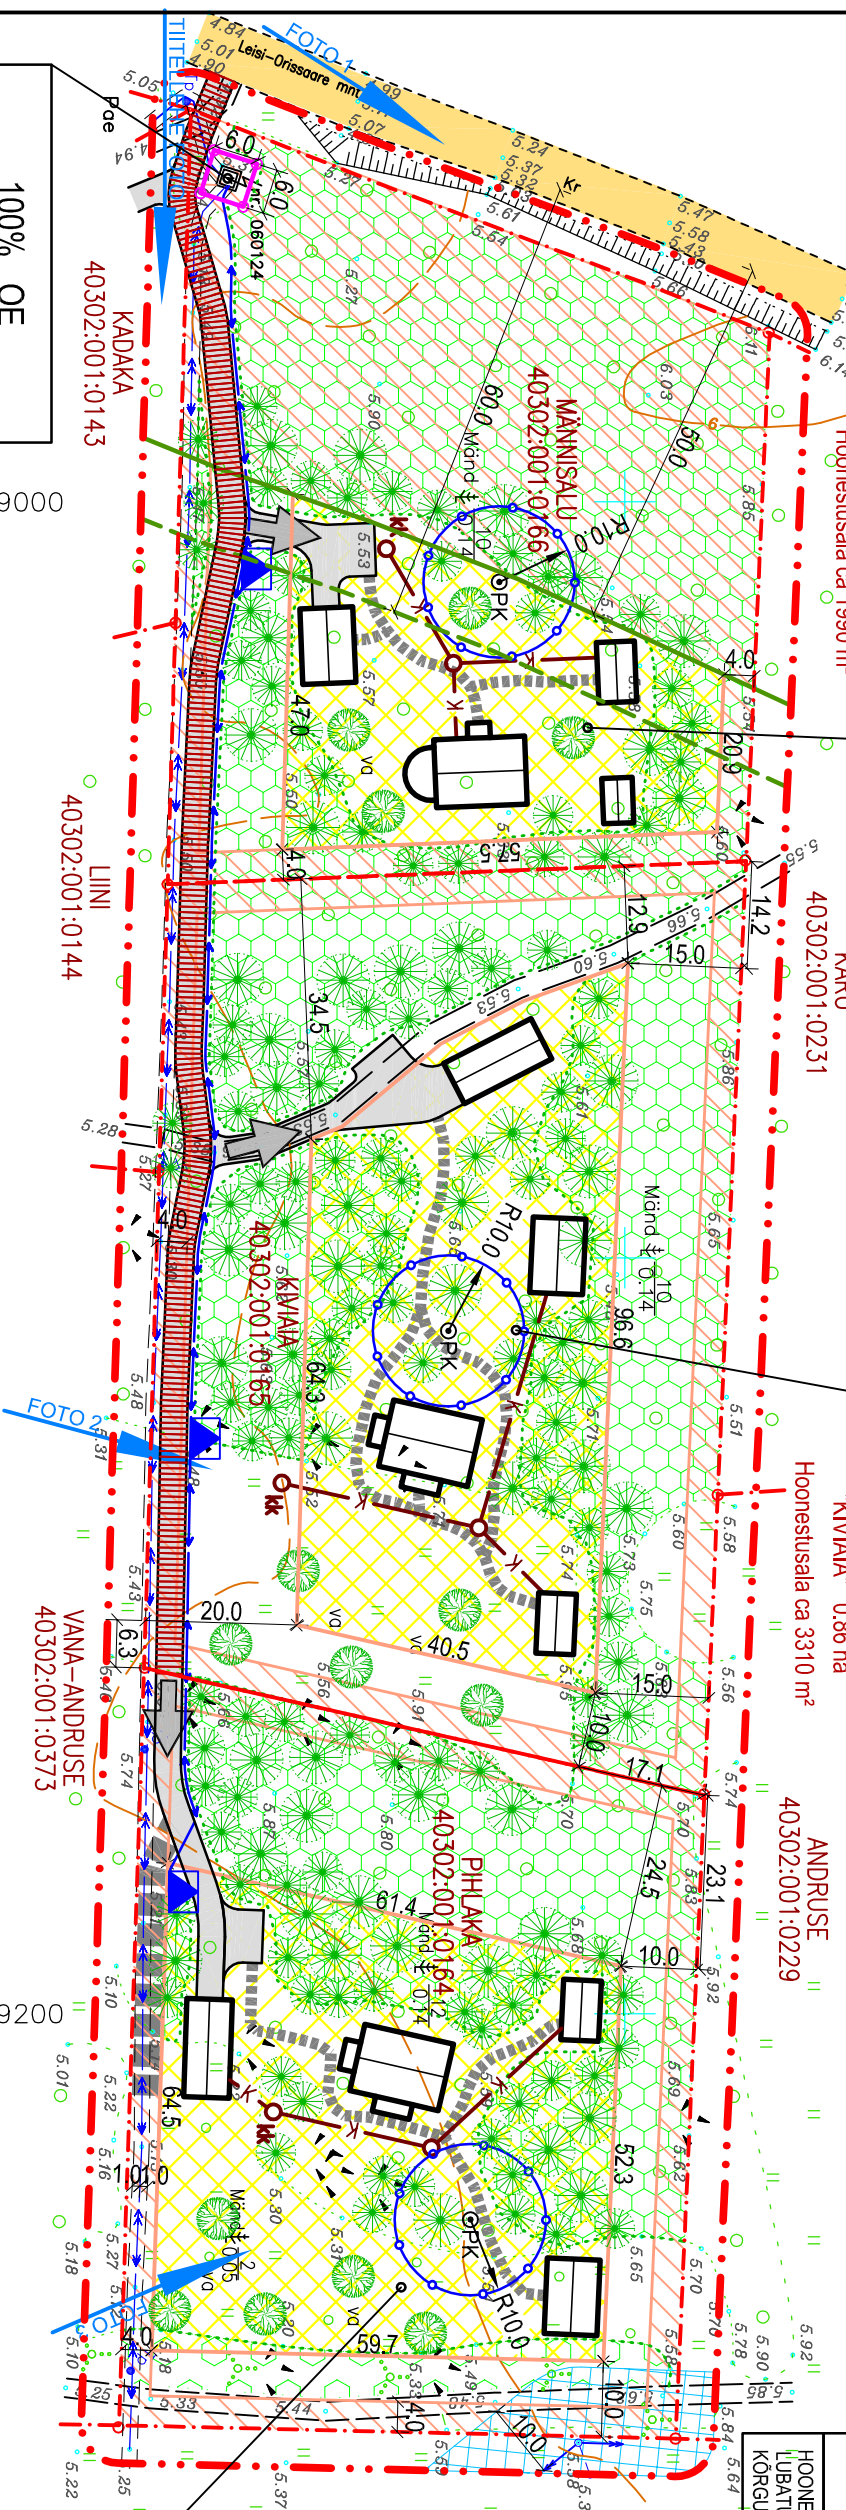

100% EP	8,5 m	280 m ²	4 tk.
---------	-------	--------------------	-------

"PIHLAKA" 0,69 ha
Hoonestusala ca 2920 m²

TINGMÄRGID

- "ALAJAAM" 0,036 ha
- PLANEERINGUALA PIIR (ca 2,21 ha)
- KINNISTU PIIR
- RIIGI TEE
- MAANTEE KAITSEVÕNDI PIIR (50 m äärmise sõidurea teljest)
- MAANTEE SAITTAARKAITSEVÕNDI PIIR (60 m äärmise sõidurea teljest)
- OLEMASOLEV 10 KV ELEKTRI ÕHULIIN (kaitsevõnd 10 m mõlemale poole liini telje)
- OLEMASOLEV 10 KV ELEKTRI MAAKABEL (kaitsevõnd 1 m mõlemale poole liini telje)
- METSA ALA
- PÕÖSASTIK, VÕSA
- HOONESTUSALAL SOOVITUSLIKULT SALLITATAVAD ÜKSIKUD PUUD
- EHTTUSKEELU ALA

- PLANEERITAV HOONESTUSALA
- PLANEERITAV HOONETE ASUKOHAD
- SOOVITUSLIKUD UUTE HOONETE ASUKOHAD
- PLANEERITAVAD UUED TEEED
- PLANEERITAV TEESERVITUUT
- PLANEERITAVAD TERRAJAD
- PLANEERITAV TEE
- MAÜKSUSELE SISSESÕIT
- UUE KINNISTU PIIR
- PLANEERITAV KANALATSISOONITRASS JA KOGUMISKAEV
- PLANEERITAV PUURKAEV (hoodeala 10 m. raadiuses ümber puurkaevu)
- PLANEERITAV 0,4KV ELEKTRI MAAKABEL
- PLANEERITAV ELEKTRIKLIP
- RAJATAVAD VILJAPUUD

MÄNNISALU, KIVIAIA JA PIHLAKA KINNISTUTE DETAILPLANEERING, Järiste küla, Leisi vald, Saaremaa. TÖÖ NR. 05 - 142

KOOSKÕLASTUSED:

1.	2.
3.	4.

TELLUJA	LIVVAR LAOS	SAADAMA nr.15 TELEFON: 463 2024 Reg. Nr. 10098058	KÄRDLA 92412 TELEFON: 462 2860 MTR - EHI0058058-0001	HILUJAA E-MAIL: dagopen@otade Müüskaitis - E 152002 E
ARHITEKT-PLANEERIJAL	J. KUUSEMETS	OBJEKT	MÄNNISALU, KIVIAIA JA PIHLAKA KINNISTUTE DETAILPLANEERING Järiste küla, Leisi vald, Saaremaa	
PLANEERIJAL	T. ELSTEIN	JOOINIS	DETAILPLAAN	
KOOSTAMISE KUUPÄEV	25.11.2005.a.		STAAD	LEHTI
VÄLJATRÜKKIMISE KUUPÄEV	08.03.2006.a.		DP	2
			MOÕT	1 : 1000



PROJEKTIBÜROO

TÖÖ NR. 05 - 142