


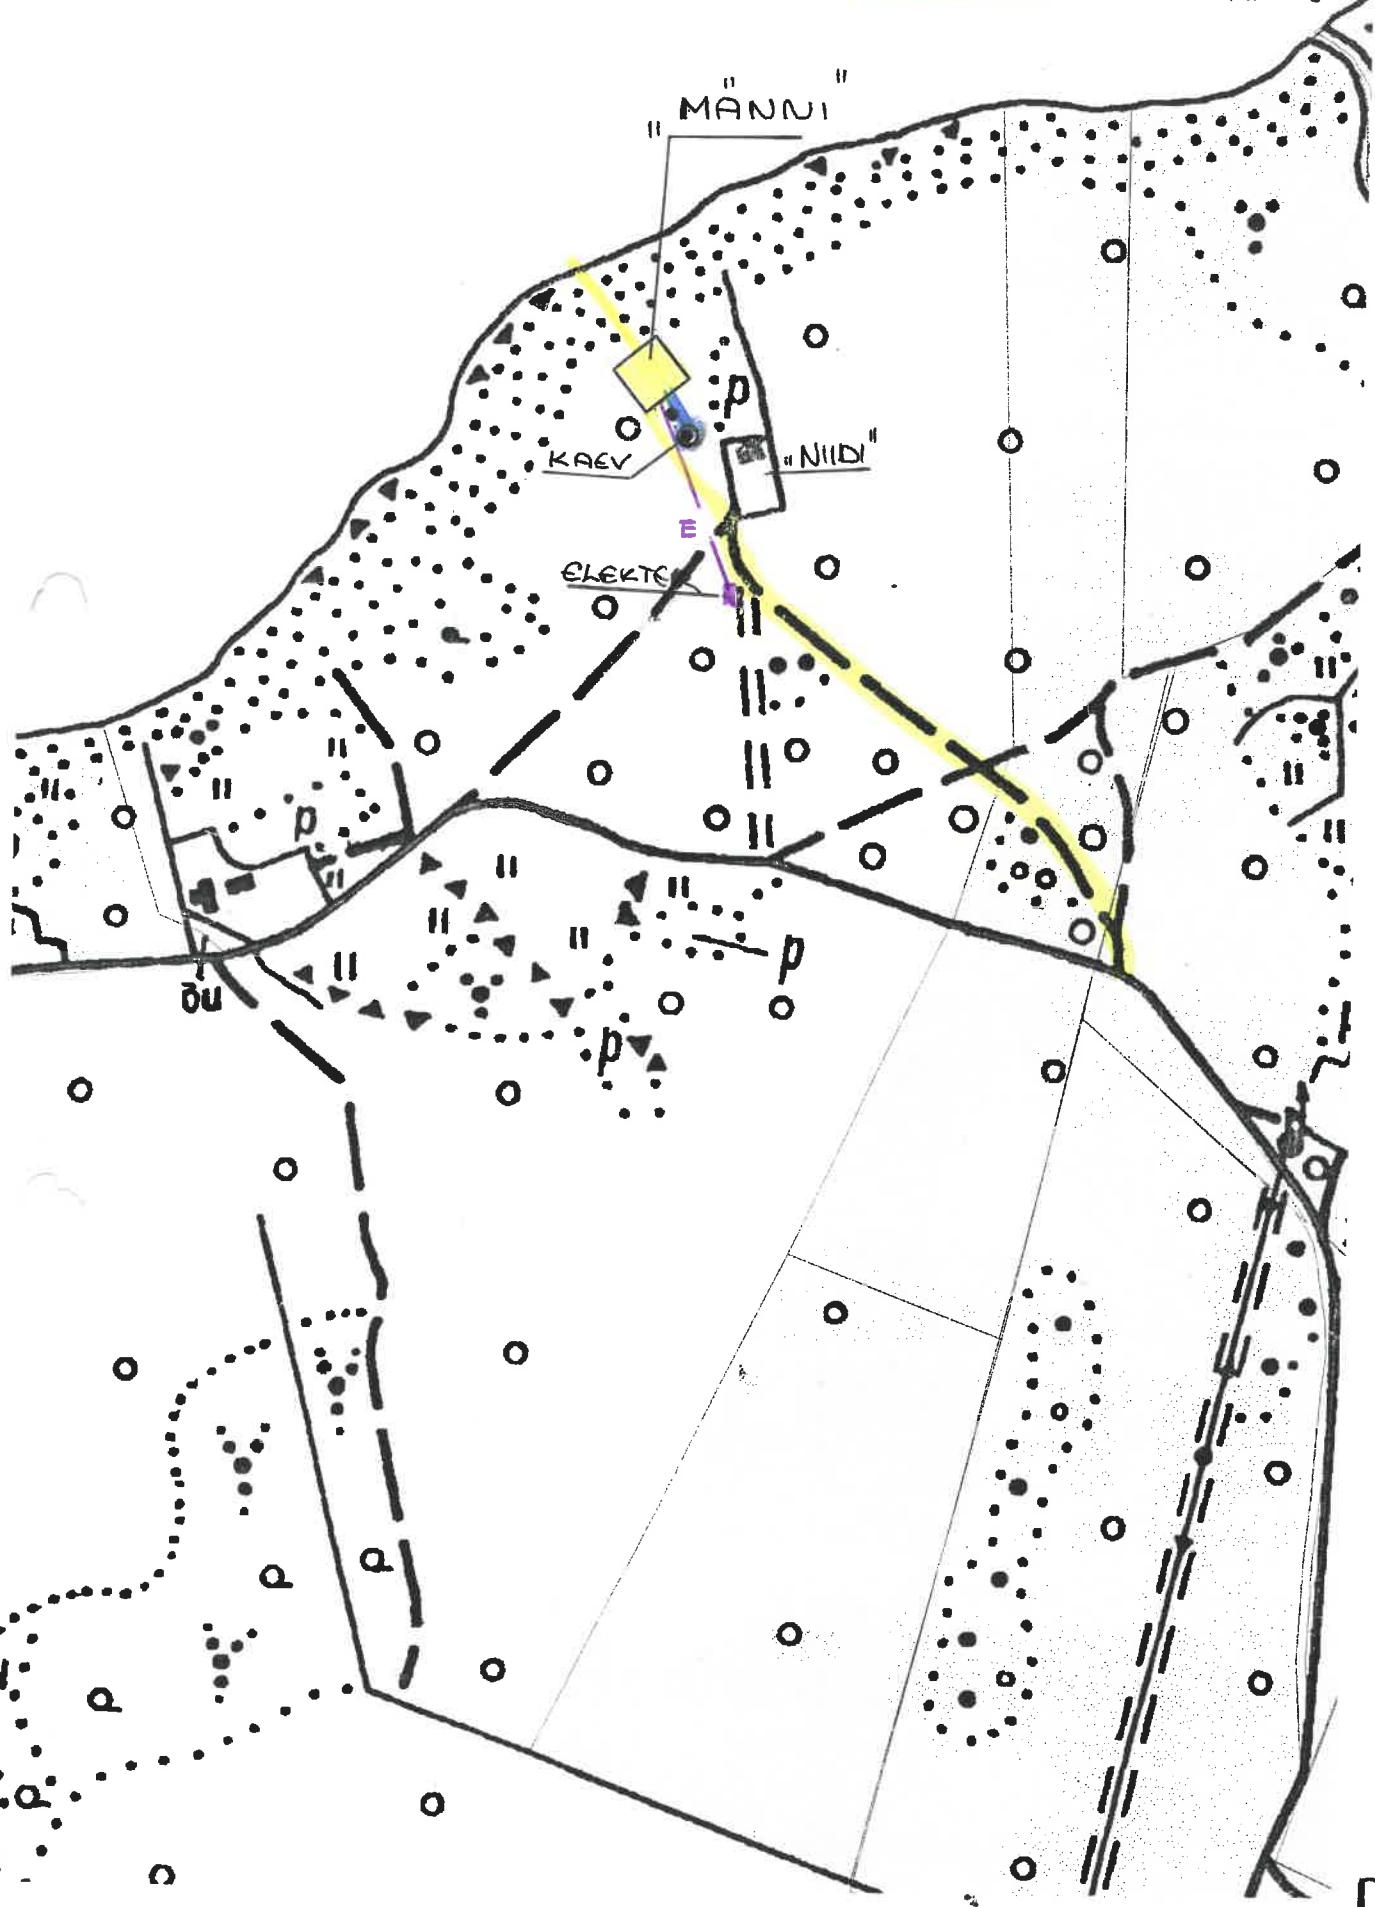


1:5000

-  VESI (VEEJUHTIMISSERVITUU)
-  ELEKTER (LIINISERVITUUT)
-  JUURDEPÄÄS (TEESERVITUUT)



DP-3

*J. K. K.*