


SOELA SADAMA DETAILPLANEERING PLANEERINGUALA ASUKOHA SKEEM

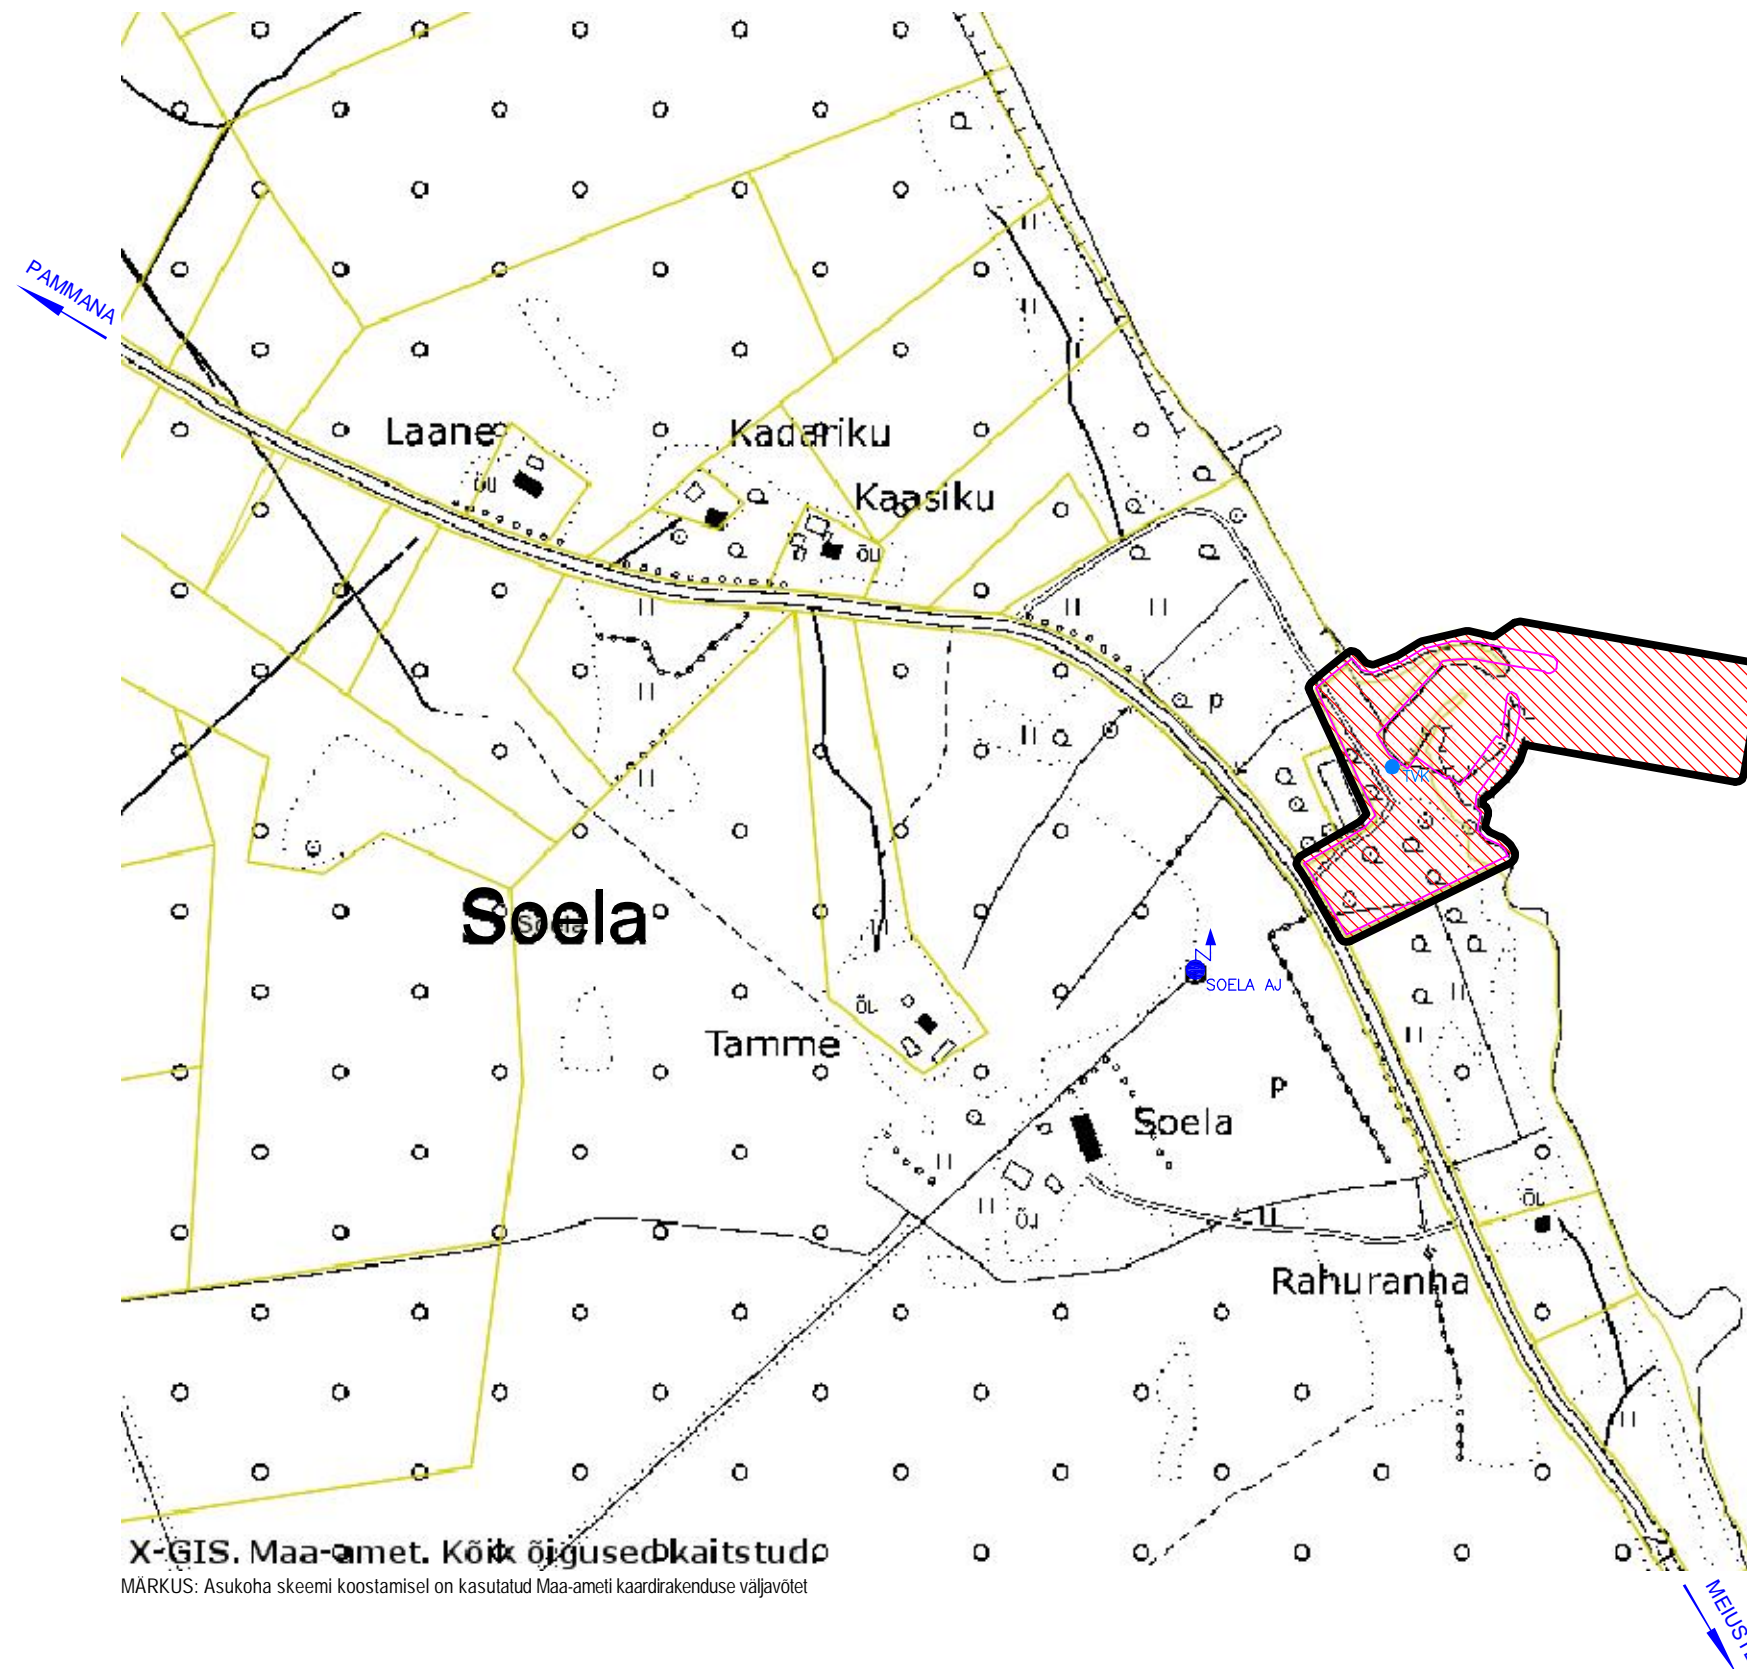




SOELA KÜLA, LEISI VALD, SAAREMAA

M 1 : 5000



Väinameri

TINGMÄRGID

-  PLANEERITAV ALA
-  KINNISTUTE PIIRID
-  PLANEERITAV KINNISTU PIIRI KORREKTUUR
-  OLEMASOLEV ALAJAAM
-  PLANEERITUD TULETÖRJE VEEVÖTUKOHT

X-GIS. Maa-amet. Kõik õigused kaitstud
MÄRKUS: Asukoha skeemi koostamisel on kasutatud Maa-ameti kaardirakenduse väljavõtet