



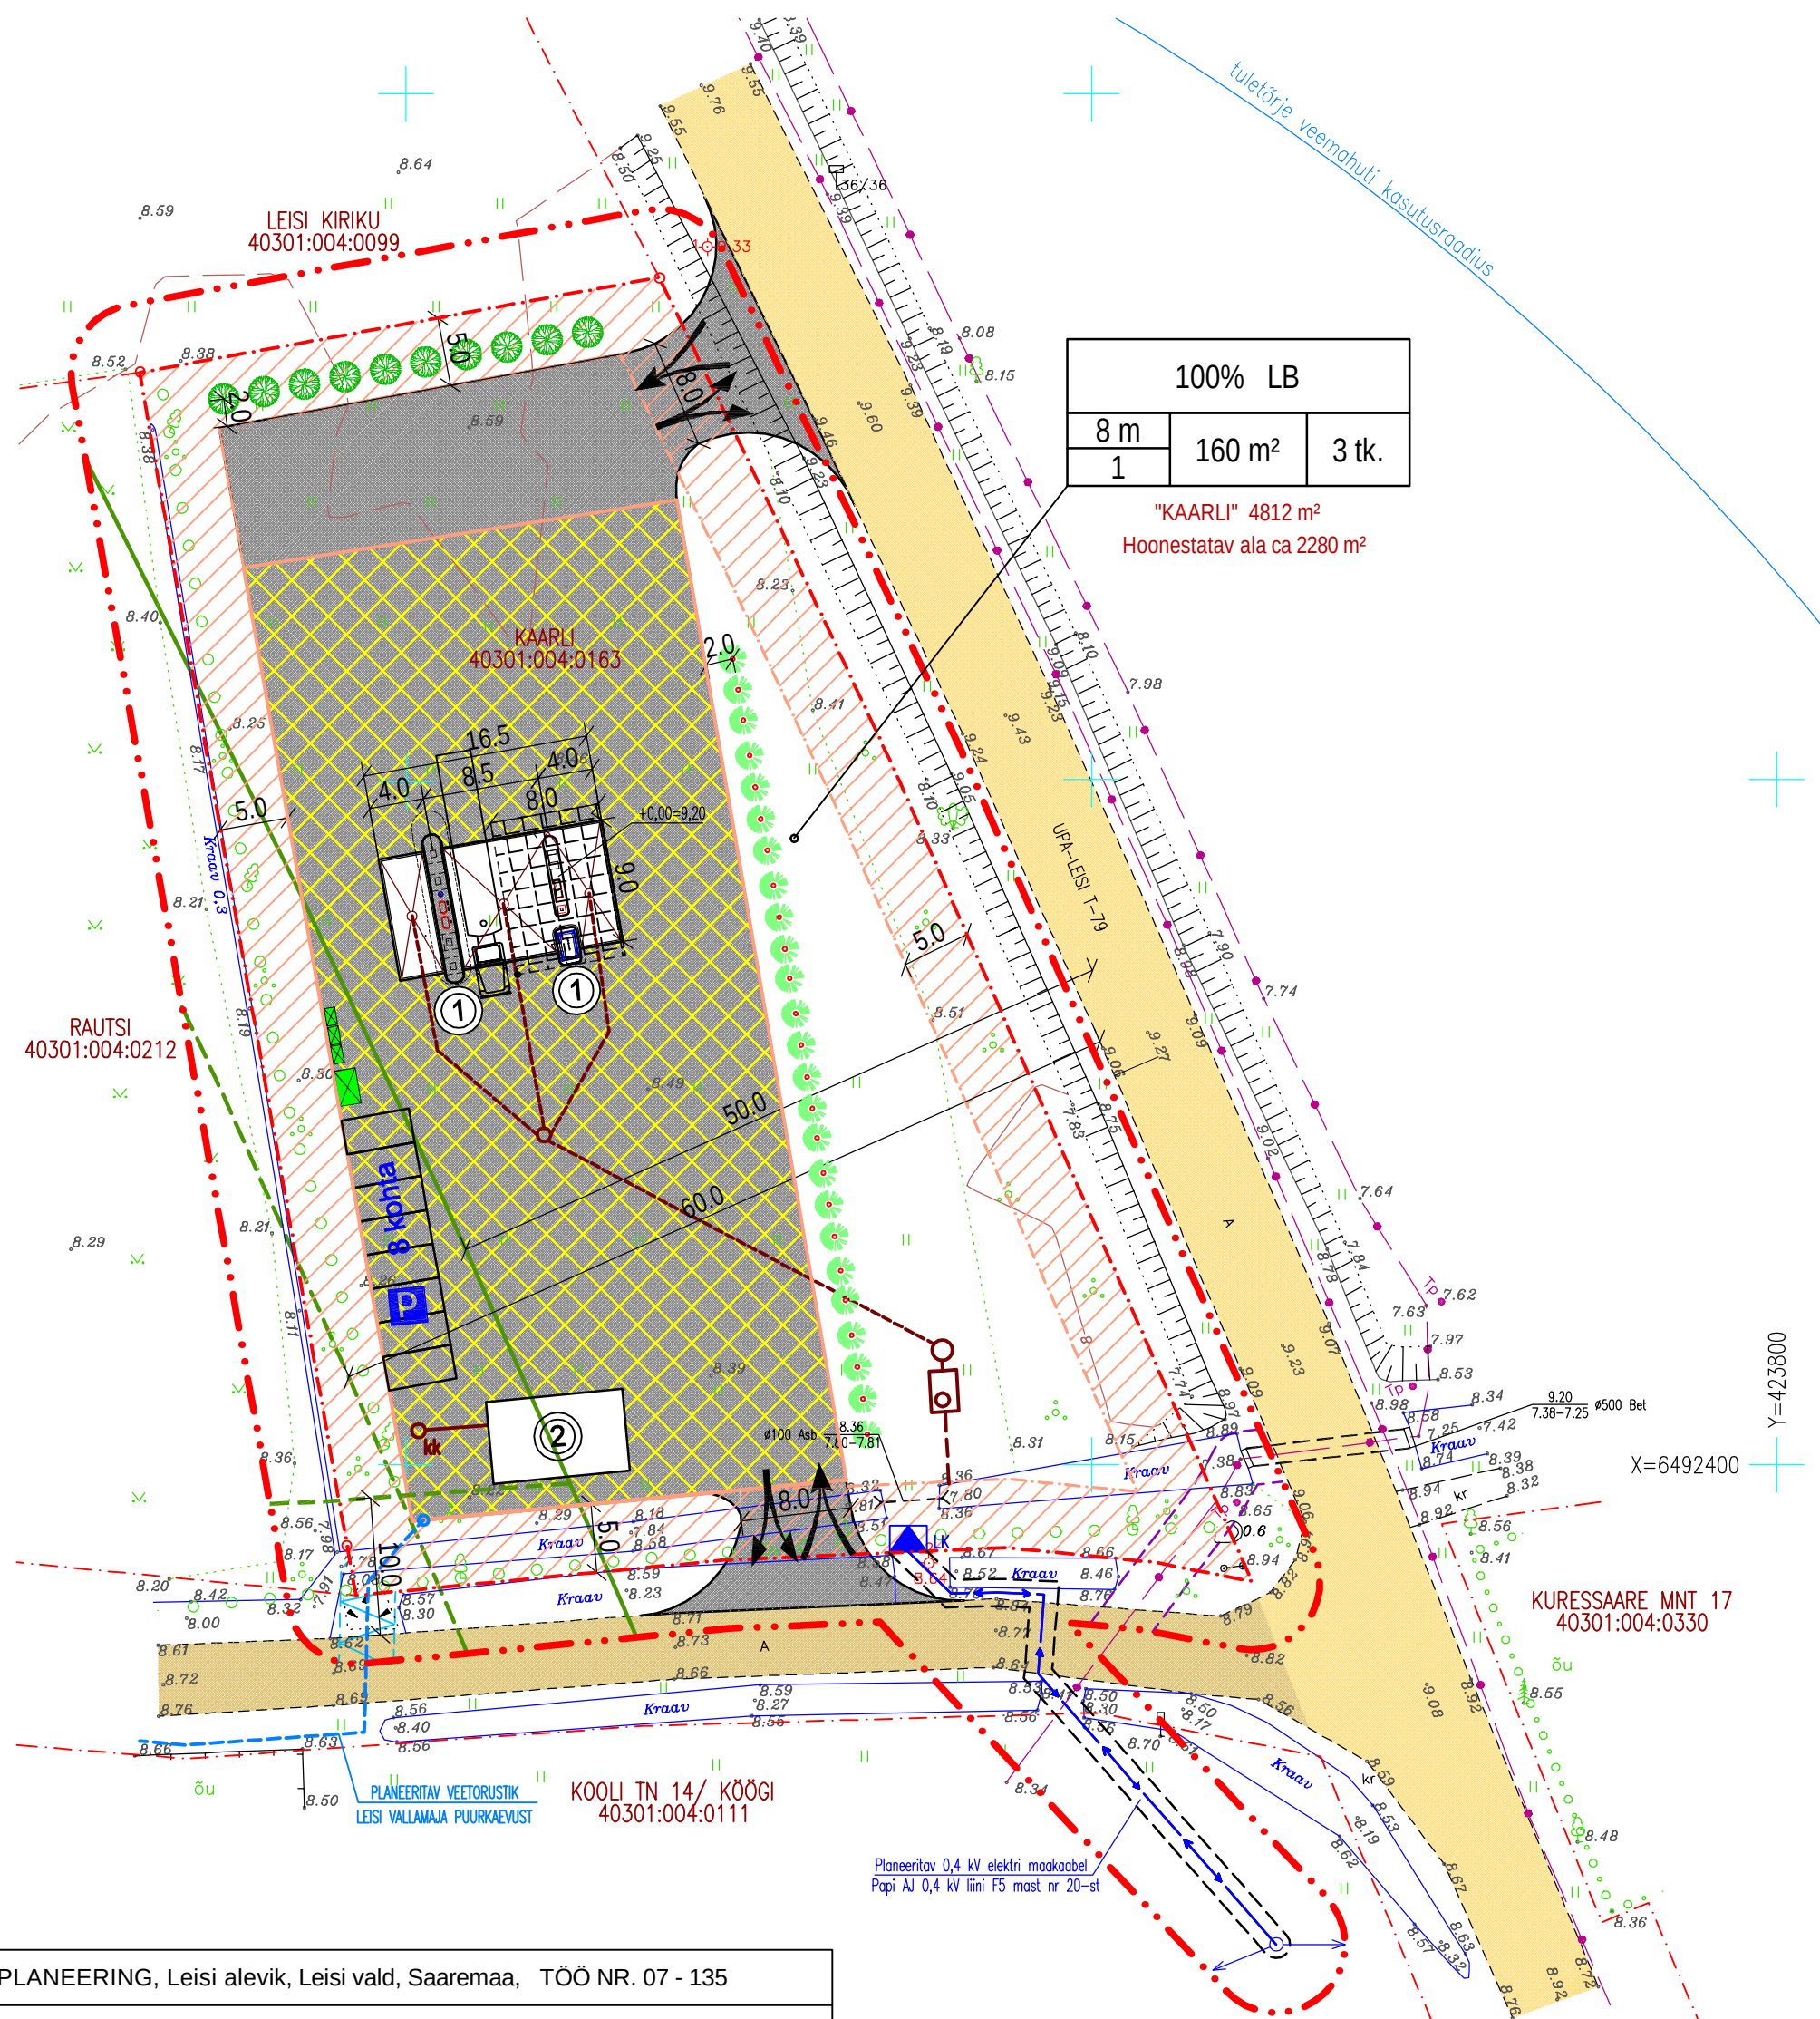

100% LB		
8 m	160 m²	3 tk.
1		

"KAARLI" 4812 m²
Hoonestatav ala ca 2280 m²

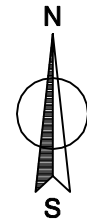

TINGMÄRGID

- PLANEERINGUALA PIIR (Pindala ca 6751 m²)
- KINNISTU PIIR (Pindala 4812 m²)
- OLEMASOLEV SIDEKAABEL (kaitsevöönd 2 m mõlemale poole kaablit)
- RIIGI TEE JA NUMBER
- MAANTEE KAITSEVÖÖNDI PIIR (50 m äärmise sõidurea teljest)
- MAANTEE SANITAARKAITSEVÖÖNDI PIIR (60 m äärmise sõidurea servast)
- ÜLDPLANEERINGU JÄRGNE LEISI ALEVIKU TÄNAV
- TÄNAVA KAITSEVÖÖNDI PIIR (10 m tänava maa-ala servast)
- EHITUSKEELUALA
- HOONESTUSALA
- SOOVITUSLIK UUE TANKLARAJATISE ASUKOHT
- SOOVITUSLIK UUS VARIKATUS
- SOOVITUSLIK UUE TEENINDUSHOONE ASUKOHT
- PLANEERITAVAD UUED TEED JA PLATSID
- MAAÜKSUSELE SISSE- JA VÄLJASÕIT
- PLANEERITAVAD PARKIMISTASKUD (KOKKU 8 KOHTA)
- PLANEERITAV PARKIMISALA
- PLANEERITAV MUDA- JA ÕLIPÜÜDJAJA KOGUMISKAEV
- PLANEERITAV VEETRASS (kaitsevööndi ulatus 2 m torustiku telgjoonest mõlemale poole)
- PLANEERITAV 0,4 KV ELEKTRI MAAKAABEL (kaitsevöönd 1 m mõlemale poole kaablit)
- PLANEERITAV LIITUMISKILP
- PLANEERITAV PRÜGIKONTEINER
- ISTUTATAV HEKK
- ISTUTATAVAD PUUD

KAARLI KINNISTU DETAILPLANEERING, Leisi alevik, Leisi vald, Saaremaa, TÖÖ NR. 07 - 135

KOOSKÕLASTUSED:

1.	2.
3.	4.
5.	6.

MAAKASUTUSE SIHTOTSTARVE

LB TANKLA MAA

KRUNDI KASUTAMISE SIHTOTSTARVE VÕI SIHTOTSTARBED		
HOONETE KÕRGUS	HOONETE LUBATUD SUURIM EHTITUSE ALUNE PIND	HOONETE LUBATUD ARV
KORRUSTE ARV		

MÄRKUS. Krundil on põhifunktsiooni teenindamiseks lubatud teed, parkimine ja tehnovõrgud. Põhiotstarbe kõrval võib projekteerimistingimustega lubada muud sihtotstarvet kuni 5% ulatuses. Detailplaani koostamisel on kasutatud OÜ Hadwest Maamõõdubüroo poolt november 2007.a. mõõdistatud "Kaarli kü. geodeetiline alusmõõdistus" (Leisi alevik, Leisi vald, Saaremaa) geodeetilist alusplaani M 1:500, töö nr. T-07-347. Koordinaadid L-Est 97 süsteemis, kõrgused BK77 süsteemis. Piirimärgid looduses üle mõõdistatud.

AutoCAD Map 3D 2008 Lit. nr. 347-39871296, Autodesk Architectural Desktop 2006 Lit. nr. 343-87437634, AutoCAD 2008 LT Lit. nr. 345-98175478, AutoCAD 2004 LT Lit. nr. 341-48226924, ArchiCAD 6.0 Lit. nr. 112214177								
TELLIJA LEISI VALLAVALITSUS		SADAMA tn.15 TELEFON: 463 2024 Reg. Nr. 10058058		KÄRDLA 92412 TELEFAX: 462 2660 RETTER - EP10058058-0001		HIUMAA E-MAIL: dagopen@dagopen.eu Muinsuskaitse - E 15/2002 E		
ARHITEKT-PLANEERIJA		OBJEKT		KAARLI KINNISTU DETAILPLANEERING Leisi alevik, Leisi vald, Saaremaa		PROJEKTIBÜROO		
J. KUUSEMETS PLANEERIJA		JOONIS		DETAILPLAAN		TÖÖ NR. 07 - 135		
R.TOSSMANN						STAAD DP	LEHTI 2	LEHT 2
KOOSTAMISE KUUPÄEV	15.01.2008.a.					MÕÖT		1 : 500
VÄLJATRÜKKIMISE KUUPÄEV	04.06.2008.a.							