


# LEISI ALEVIK MUSTJALA MNT 2 // VILLEMI MÜ. DETAILPLANEERING

TUGIPLAAN  
M 1:500

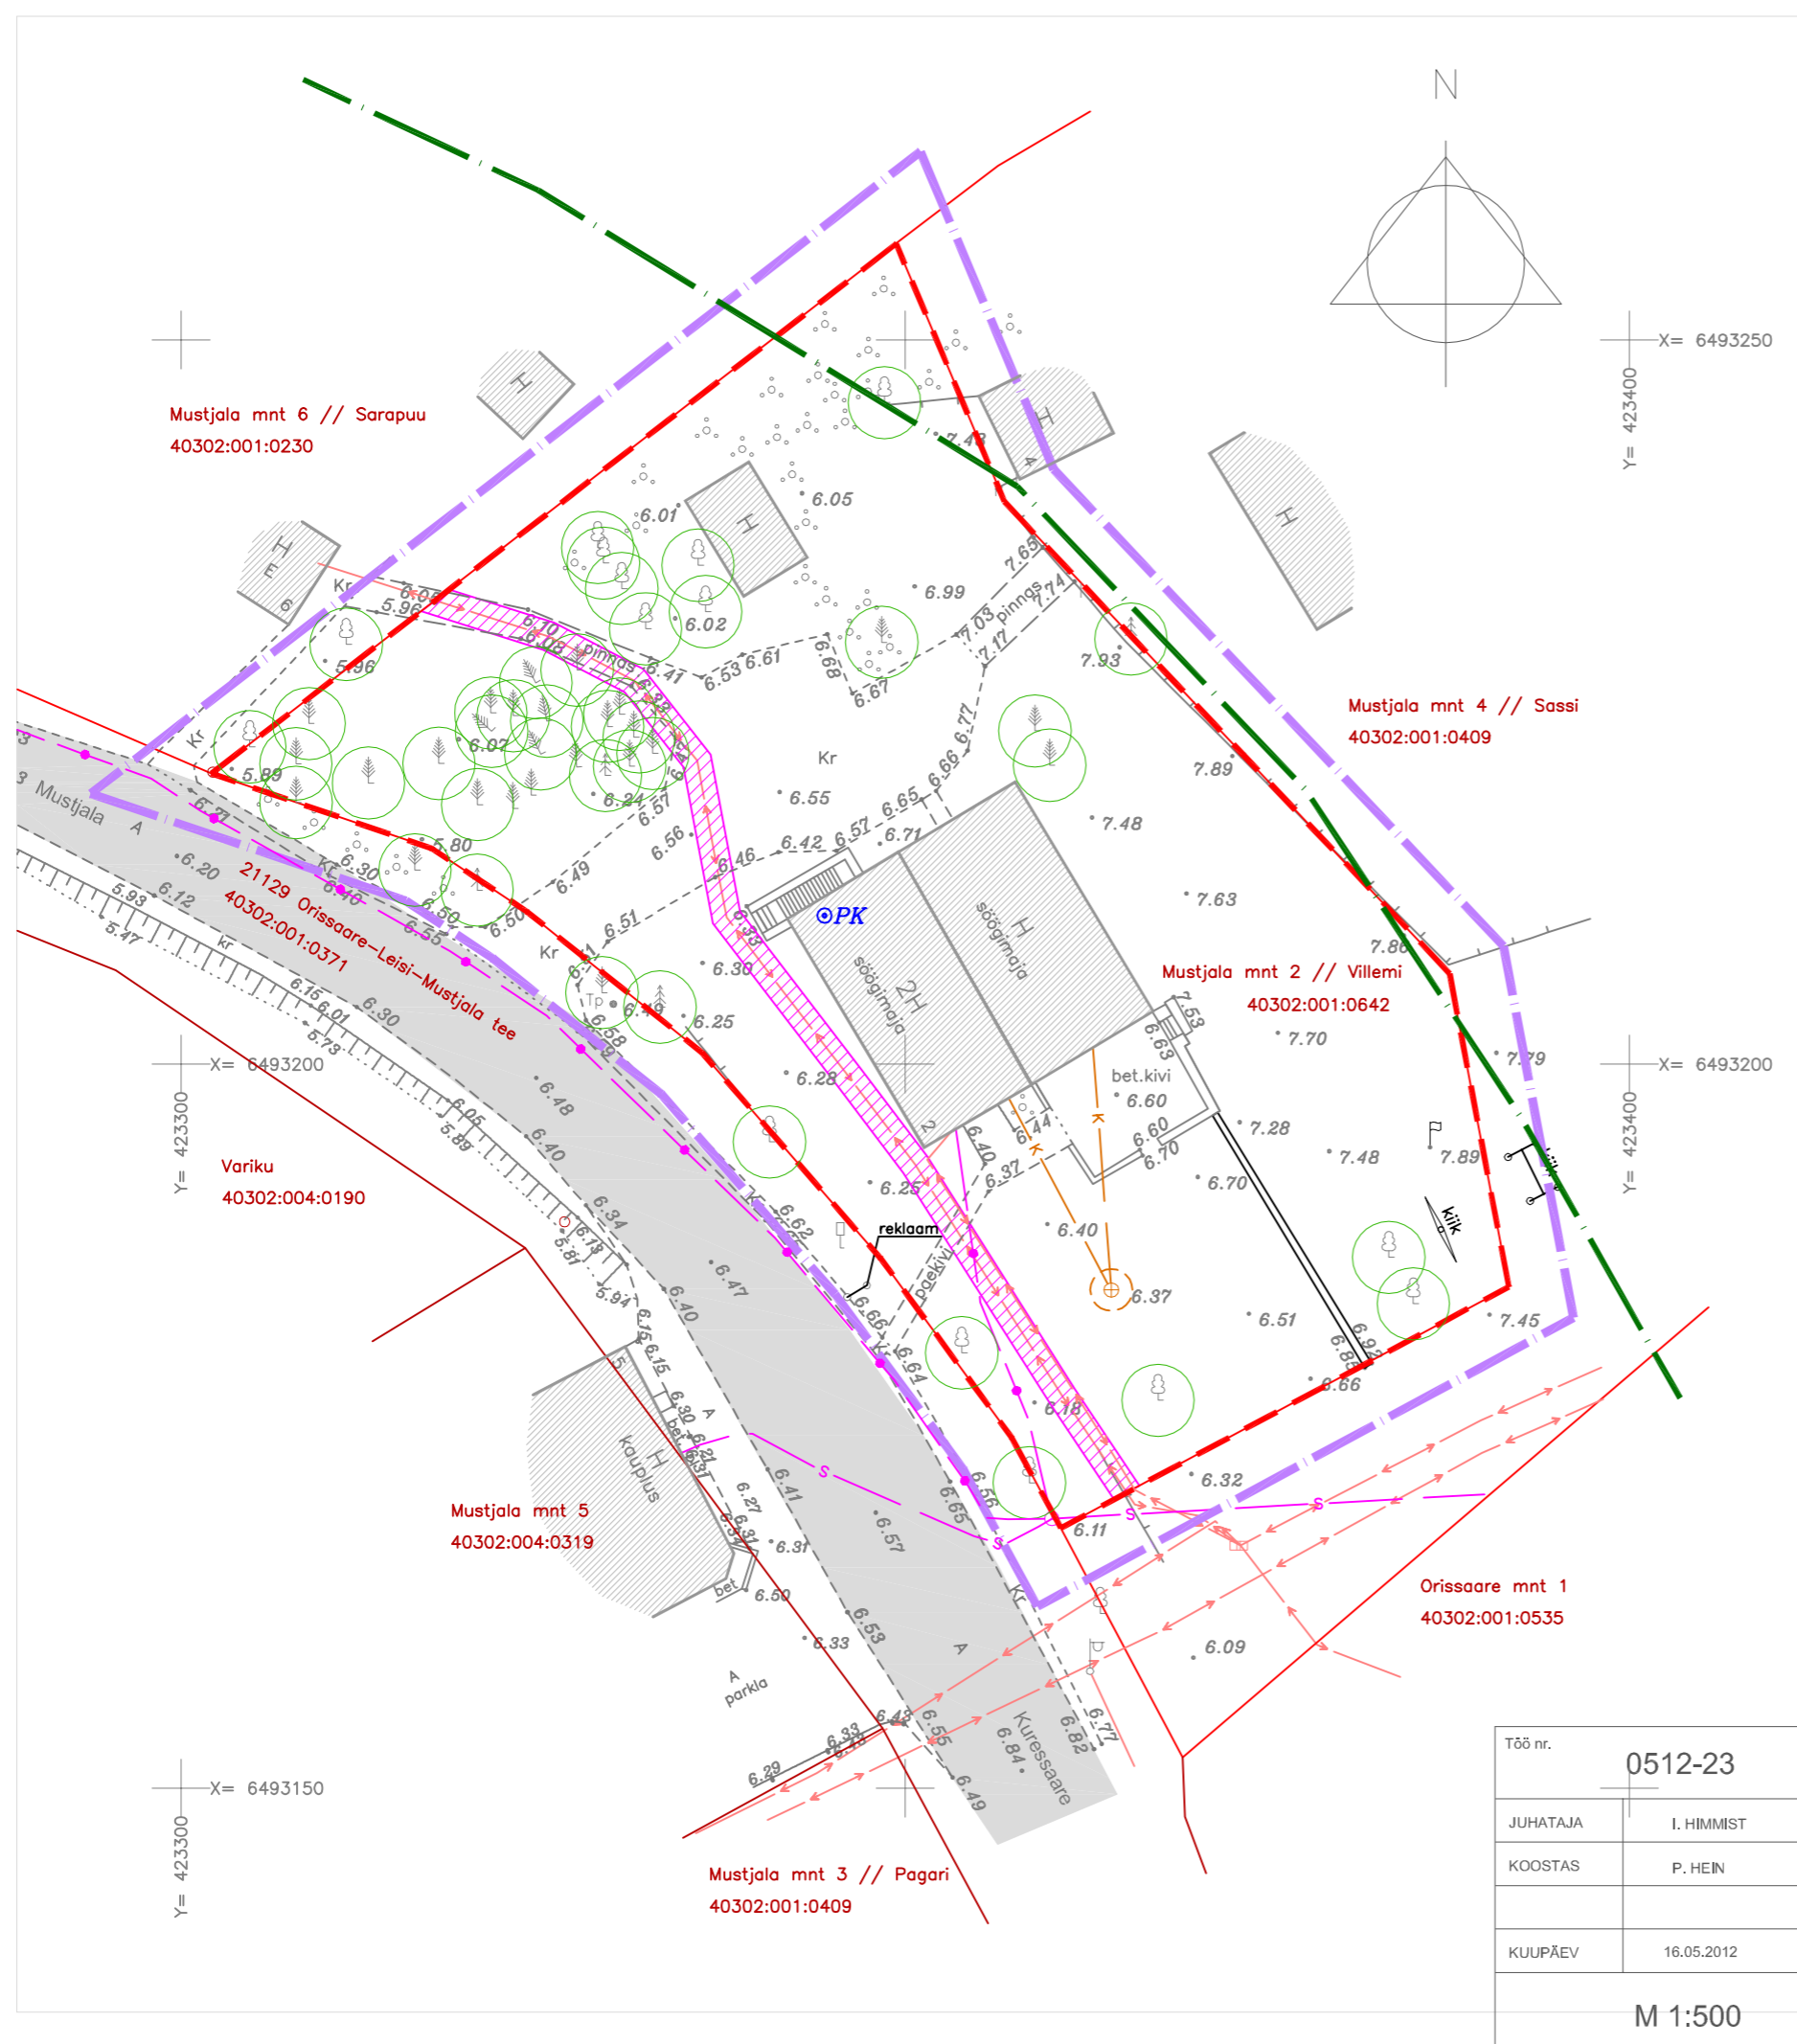

LEPPEMÄRGID:

- PLAN. ALA PIIR
- OL. OLEVAD KINNISTU PIIRID
- PLANEERITAVA KRUNDI PIIR
- TEEKAITSEVÕONDI PIIR
- OL. OLEV HOONE
- OL. OLEV PUU
- OLEMASOLEV TEE
- OLEMASOLEV SIDEKAABEL
- OLEMASOLEV MADALPINGE MAAKAABEL
- OLEMASOLEV REOVEE TORU
- OLEMASOLEV REOVEEKOGUMISKAEV
- OLEMASOLEV PUURKAEV

MÄRKUSED: 1. ALUSPLAANINA KASUTUATUD APRILLIS 2012 KLOTOID OÜ POOLT MÕODISTATUD GEODEETILIST ALUSPLAANI  
2. JOONISTE JUURDE KUULUB LAHUTAMATU OSANA SELETUSKIRI  
3. JOONISTE VÄLJATRÜKID ON VALGUS- JA NIISKUSTUNDLIKUD

Töö nr.	0512-23	Tellija	OÜ SASSIMAJA		
JUHATAJA	I. HIMMIST	LEISI ALEVIK MUSTJALA MNT 2 // VILLEMI MÜ. DETAILPLANEERING	STAAD.	LEHT	LEHTI
KOOSTAS	P. HEIN		PLAN.	2	4
KUUPÄEV	16.05.2012		OÜ KLOTOID KURESSAARE ROHU TN 5 TEL. 453 3723 GSM 508 4489 REG. NR. 10207096		
M 1:500		TUGIPLAAN			