


# Reovee puhastussüsteemi põhimõtteline skeem

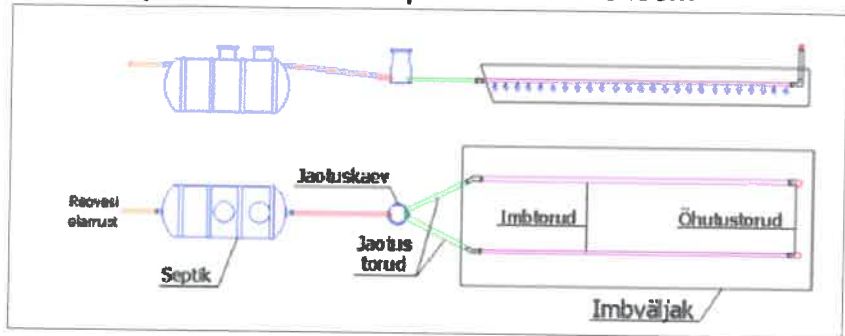


## TINGMÄRGID



planeeritud hoone asukoht, katuse harjajoon ja katusekalde suund



planeeritud ehituskrundi piir

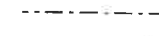

planeeritud krundi krundi hoonestusala piir



planeeritud imbväljak koos 10m sanitaarkaitsekujaga (täpsustatakse projektiga)



planeeritud puurkaevu asukoht (täpsustatakse projekteerimise käigus)



planeeritud juurdepääsutee, laius 3,5 m (servituudivajadus)



planeeritud elektrivõrguga liitumise koht



projekteeritav 0,4kV madalpingeliin




alajaam

a			
b	c	d	

KRUNDI EHITUSÕIGUSE TABEL  
 a - SIHTOTSTARVE, PINDALA  
 b - HOONETE LUBATUD KÕRGUS  
 c - EHITUSALUNE PIND  
 d - HOONETE ARV KRUNDIL




sissesõit krundile

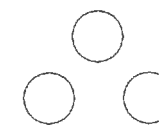

kohustuslikult säilitatav kõrghaljastus




rohuma

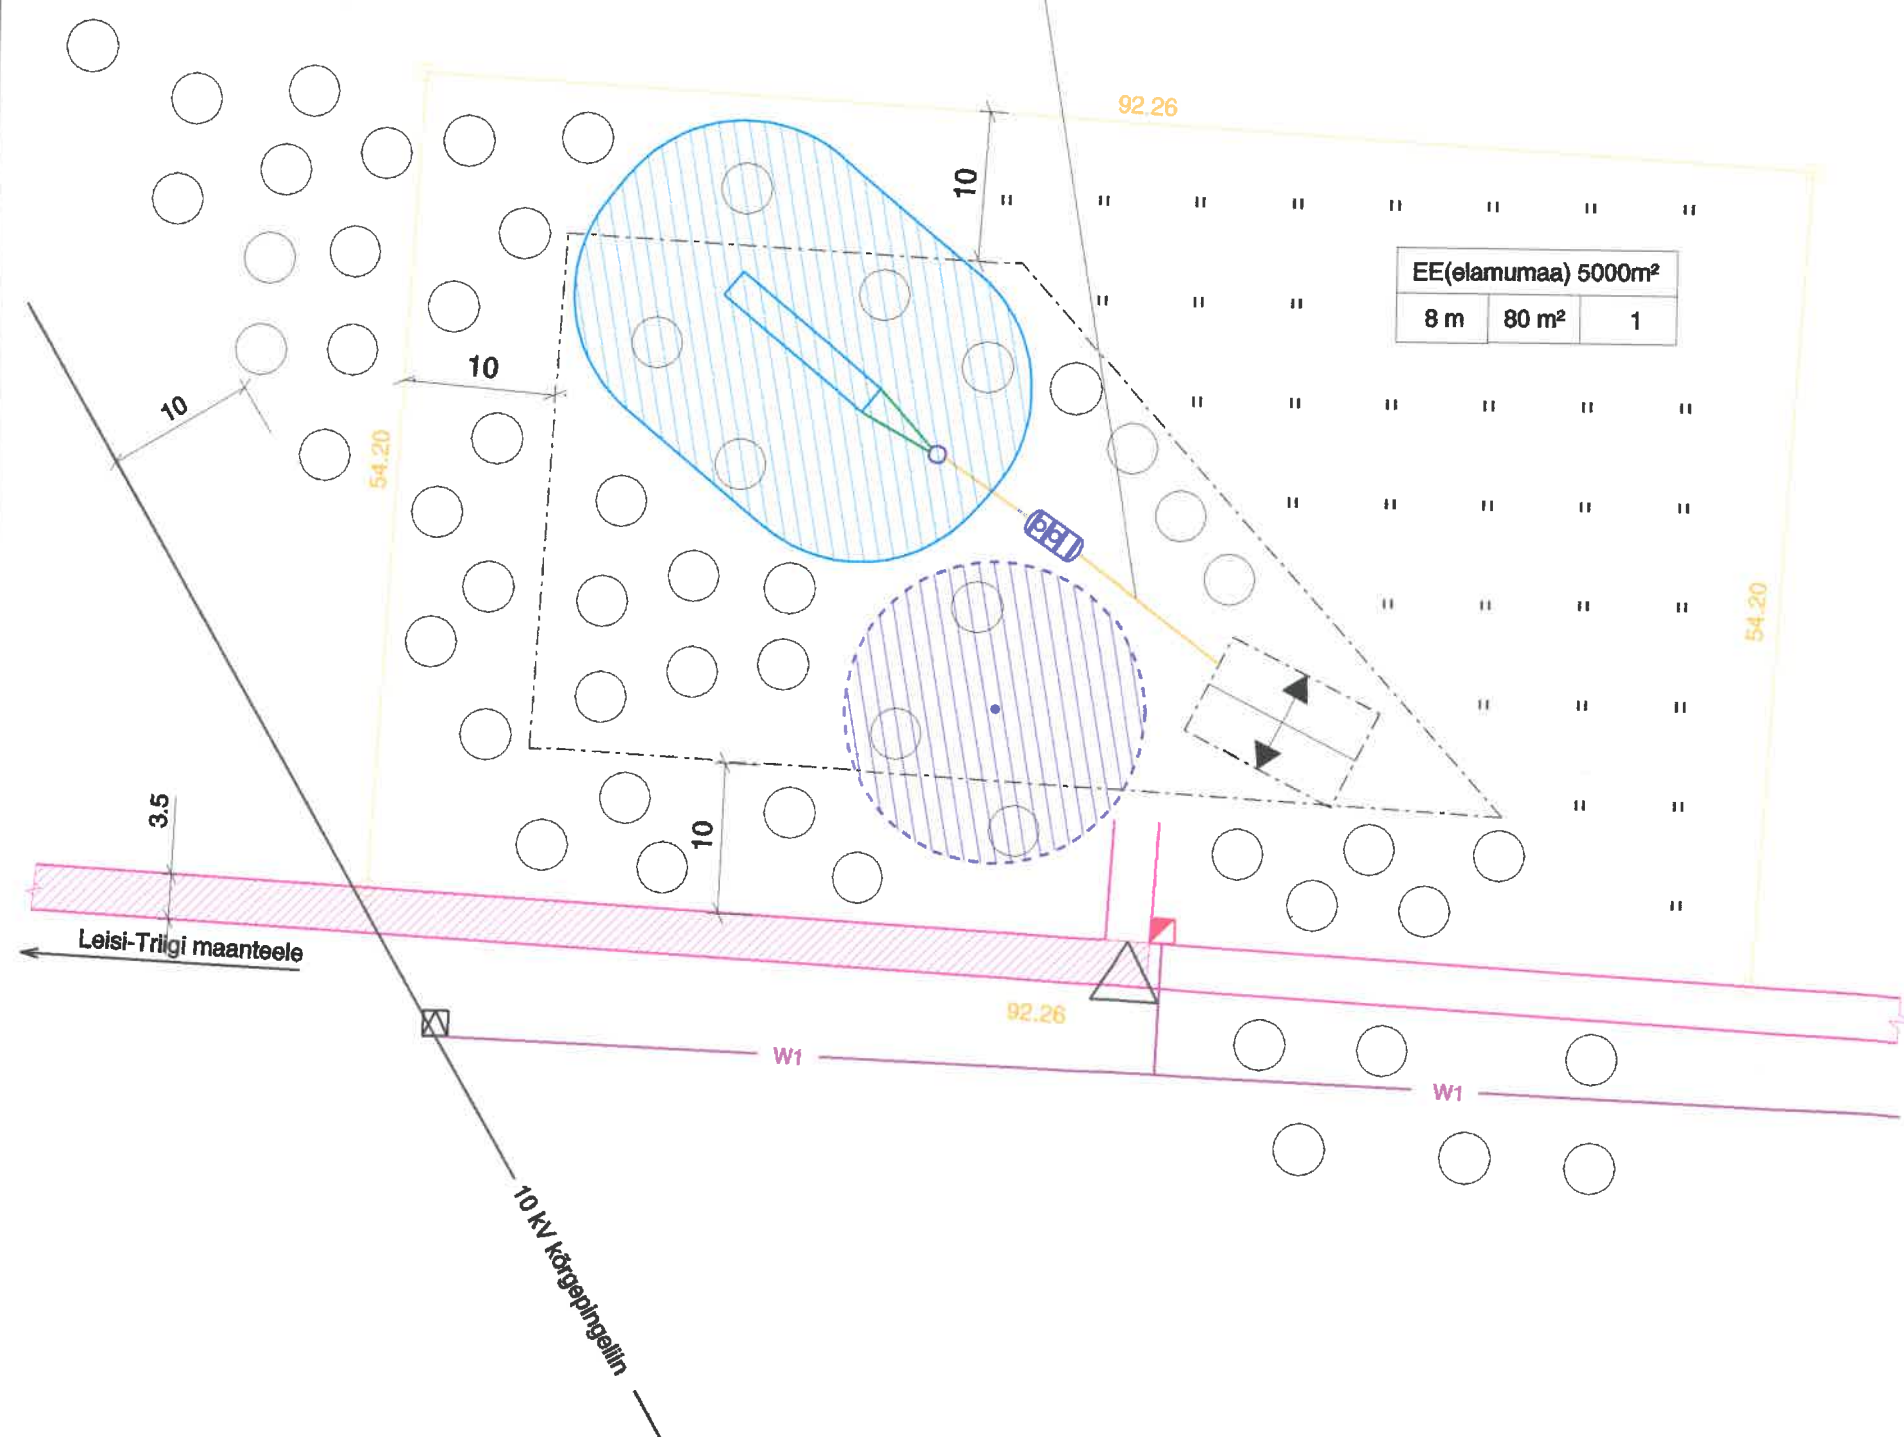


		Tellija: <b>SILEBBO EESTI OÜ</b>	
Tolli 7 Kuressaare 93813 MTR reg. EEP-000021		LEISI vald TRIIGI küla LILLE ja MERE kinnistute DETAILPLANEERING	
Koostas :	A.Abna	19.07.04	LEHT LEHTI 3 5 MÕÖTKAVA
Lille kinnistule planeeritud kinnistu nr. 1 ehituskrunt			M 1:500

Reovee puhastussüsteemi põhimõtteline skeem

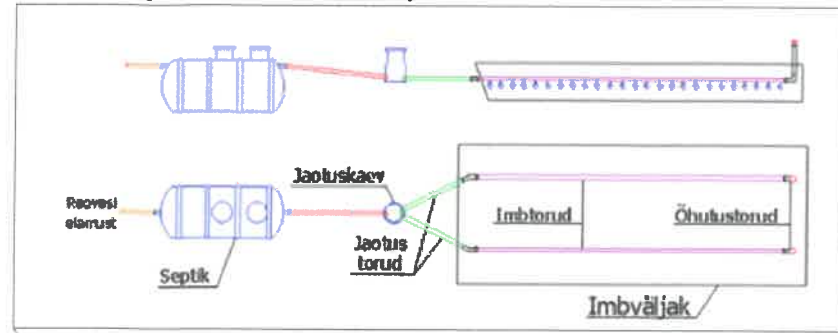

TINGMÄRGID

- planeeritud hoone asukoht, katuse harjajoon ja katusekalde suund
  - planeeritud ehituskruundi piir
  - planeeritud krunsti hoonestusala piir
  - planeeritud imbväljak koos 10m sanitaarkaitsekujaga (täpsustatakse projektiga)
  - planeeritud puurkaevu asukoht (täpsustatakse projekteerimise käigus)
  - planeeritud juurdepääsutee, laius 3,5 m
  - planeeritud elektrivõrguga liitumise koht
  - projekteeritav 0,4kV madalpingeliin
- KRUNDI EHITUSÕIGUSE TABEL
- |   |   |   |  |
|---|---|---|--|
| a |   |   |  |
| b | c | d |  |
- a - SIHTOTSTARVE, PINDALA
  - b - HOONETE LUBATUD KÕRGUS
  - c - EHITUSALUNE PIND
  - d - HOONETE ARV KRUNDIL
- sissesõit krunstile
  - kohustuslikult säilitatav kõrghaljastus
  - rajatav haljastus
  - rohumaa

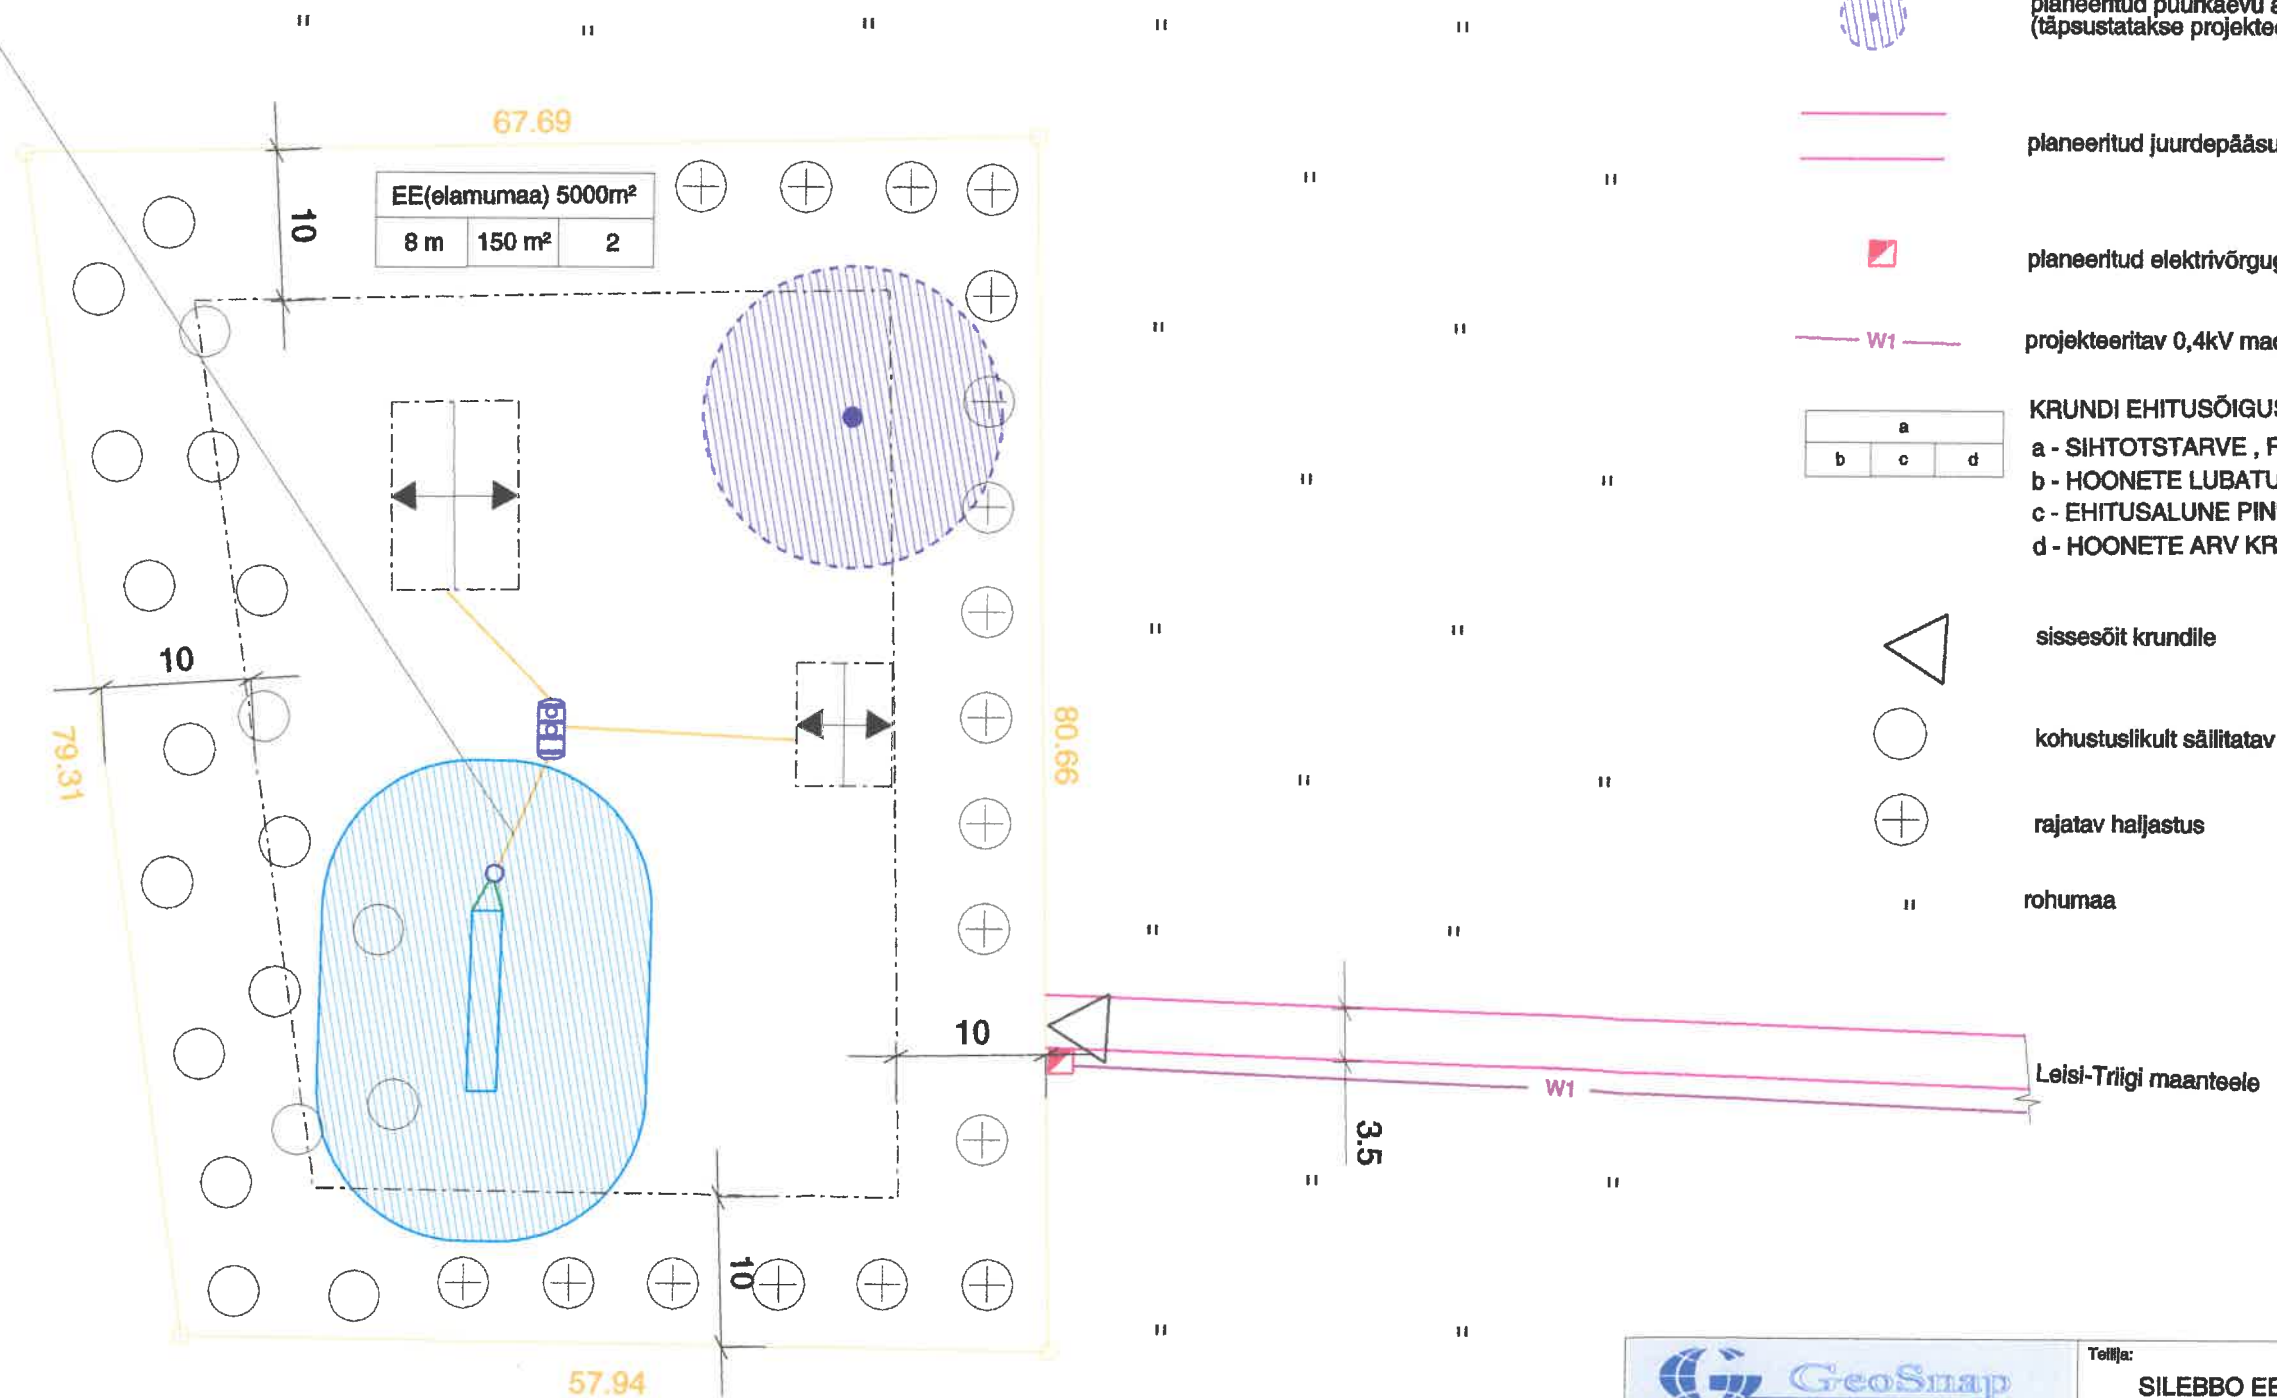

		Tollija: SILEBBO EESTI OÜ	
Tolli 7 Kuresaare 93813 MTR reg. EEP-000021		LEISI vald TRIIGI küla LILLE ja MERE kinnistute DETAILPLANEERING	
Koostas :	A.Abna	19.07.04	LEHT 4 LEHTI 5
			MÕÖTKAVA
Lille kinnistule planeeritud kinnistu nr. 2 ehituskruunt			M 1:500