

MÄNNI MAAÜKSUSE  
DETAILPLANEERING.  
PLANEERINGU LAHENDUS M1:500

SOELA VÄIN

X=6 494 050

X=6 493 900


Y=000 000

Laasi katastrilüksus  
(40301.003.0227)

Pendi katastrilüksus  
(40301.003.0158)

Tingmärgid

- planeeritava ala piir
- olemasoleva kinnistu piir
- planeeritud krundi piirid
- ehituskeeluala piir
- 200 m rannajoonest
- 1,5 m sanitaarkaitse- ja ülevõttumala piirjoon
- Natura 2000 piir
- veskaaitsevöönd
- 20 m rannajoonest
- kallasarada 10 m rannajoonest
- teekaitsevöönd 50 m maantee teigest
- 0,4 kV õhuliini ja sidekaabli kaitsevöönd 2 m liinist v. kaablist mõlemale poole
- ehituskeelupiir 10 m kinnistu piirist
- olemasolev hoone
- planeeritud hoone
- planeeritud juurdepääsutee
- juurdepääs Suemaaile
- planeeritud trüüp
- ehitatav
- ehitatav
- planeeritud madalpingekaabel kaitsevööndi laiusega 1 m kaablist mõlemale poole
- planeeritud sidekaabel koguniiskava koost. kanalatsioonitrassiga
- kaev koos sanitaarkaitse- tooni ja veetrassiga
- lammutatav abihoon
- füsela
- prügikast

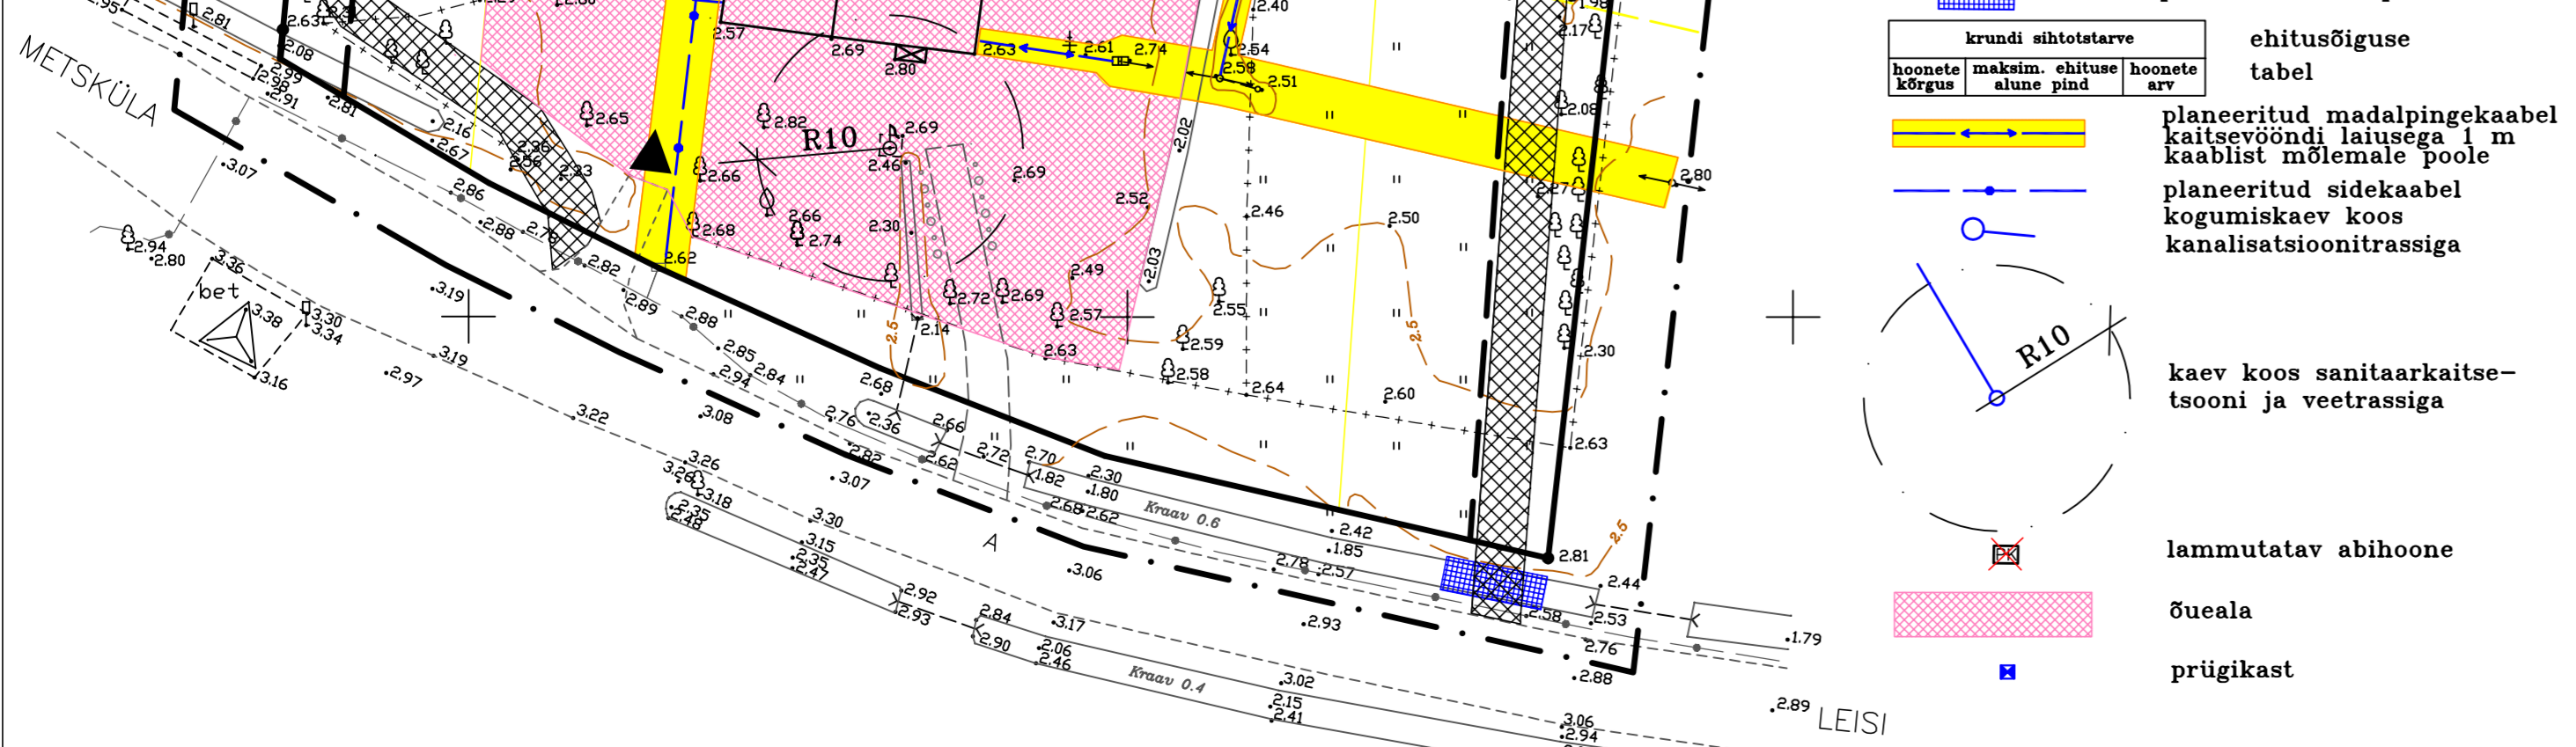

Märkan: Koordinaadid L-EET77 süsteemis, kõrgused balli süsteemis																			
<table border="1"> <tr> <td>Krundi nr</td> <td>Krundi nimetus</td> <td>Katastrilüksuse sisetatav</td> <td>Krundi pindala</td> </tr> <tr> <td>1</td> <td>Männi</td> <td>Elamumaa 100%</td> <td>0,50 ha</td> </tr> <tr> <td>2</td> <td>Männiranna</td> <td>Elamumaa 100%</td> <td>1,80 ha</td> </tr> <tr> <td>3</td> <td>Männikivi</td> <td>Elamumaa 100%</td> <td>1,97 ha</td> </tr> </table>				Krundi nr	Krundi nimetus	Katastrilüksuse sisetatav	Krundi pindala	1	Männi	Elamumaa 100%	0,50 ha	2	Männiranna	Elamumaa 100%	1,80 ha	3	Männikivi	Elamumaa 100%	1,97 ha
Krundi nr	Krundi nimetus	Katastrilüksuse sisetatav	Krundi pindala																
1	Männi	Elamumaa 100%	0,50 ha																
2	Männiranna	Elamumaa 100%	1,80 ha																
3	Männikivi	Elamumaa 100%	1,97 ha																
<table border="1"> <tr> <td>Ühik</td> <td>Ühik</td> <td>Ühik</td> <td>Ühik</td> </tr> <tr> <td>SAARE MAAKOND, LEISI VALD</td> <td>PARASMETSA KÜLA</td> <td>MÄNNI MAAÜKSUSE</td> <td>DETAILPLANEERING</td> </tr> <tr> <td>Töö nr. D-1-05</td> <td>PLANEERINGU LAHENDUS</td> <td></td> <td></td> </tr> </table>				Ühik	Ühik	Ühik	Ühik	SAARE MAAKOND, LEISI VALD	PARASMETSA KÜLA	MÄNNI MAAÜKSUSE	DETAILPLANEERING	Töö nr. D-1-05	PLANEERINGU LAHENDUS						
Ühik	Ühik	Ühik	Ühik																
SAARE MAAKOND, LEISI VALD	PARASMETSA KÜLA	MÄNNI MAAÜKSUSE	DETAILPLANEERING																
Töö nr. D-1-05	PLANEERINGU LAHENDUS																		
<table border="1"> <tr> <td>Töö nr. D-1-05</td> <td>PLANEERINGU LAHENDUS</td> <td>Tõlge Seppo Lahtaja</td> <td></td> </tr> <tr> <td></td> <td></td> <td>Mõõtkava</td> <td>Leht</td> </tr> <tr> <td></td> <td></td> <td>1:500</td> <td>3</td> </tr> <tr> <td></td> <td></td> <td></td> <td>3</td> </tr> </table>				Töö nr. D-1-05	PLANEERINGU LAHENDUS	Tõlge Seppo Lahtaja				Mõõtkava	Leht			1:500	3				3
Töö nr. D-1-05	PLANEERINGU LAHENDUS	Tõlge Seppo Lahtaja																	
		Mõõtkava	Leht																
		1:500	3																
			3																