

# Saare Maaparandusbüroo

Leisi Vallavalitsus  
Kooli 12 Leisi alevik  
94202 Saare maakond

Teie 02.06.2008 nr 7-2.9/701

Meie 11.06.2008 nr 2-5/29

## Kooskõlastus

Saare Maaparandusbüroo kooskõlastab Leisi vallas asuva Lepiku maaüksuse detailplaneeringu. Juhime tähelepanu, et detailplaneeringu ala asub maaparandussüsteemi maa-alal. Tulenevalt nimetatud asjaolust, on planeeritud tegevuste projekteerimisel vajalik arvestada Maaparandusseaduse §§-s 4 ja 48 sätestatuga. Seletuskirja punktis 5.5 on Leisi jõgi ekslikult nimetatud Karja jõeks. Ehitusprojekt vaja kooskõlastada Saare Maaparandusbürooga.

Lugupidamisega




Vello Varik

Lisa: Lepiku maaüksusel paikneva maaparandussüsteemi joonis ühel lehel

# Lepiku talu mü

1:2000

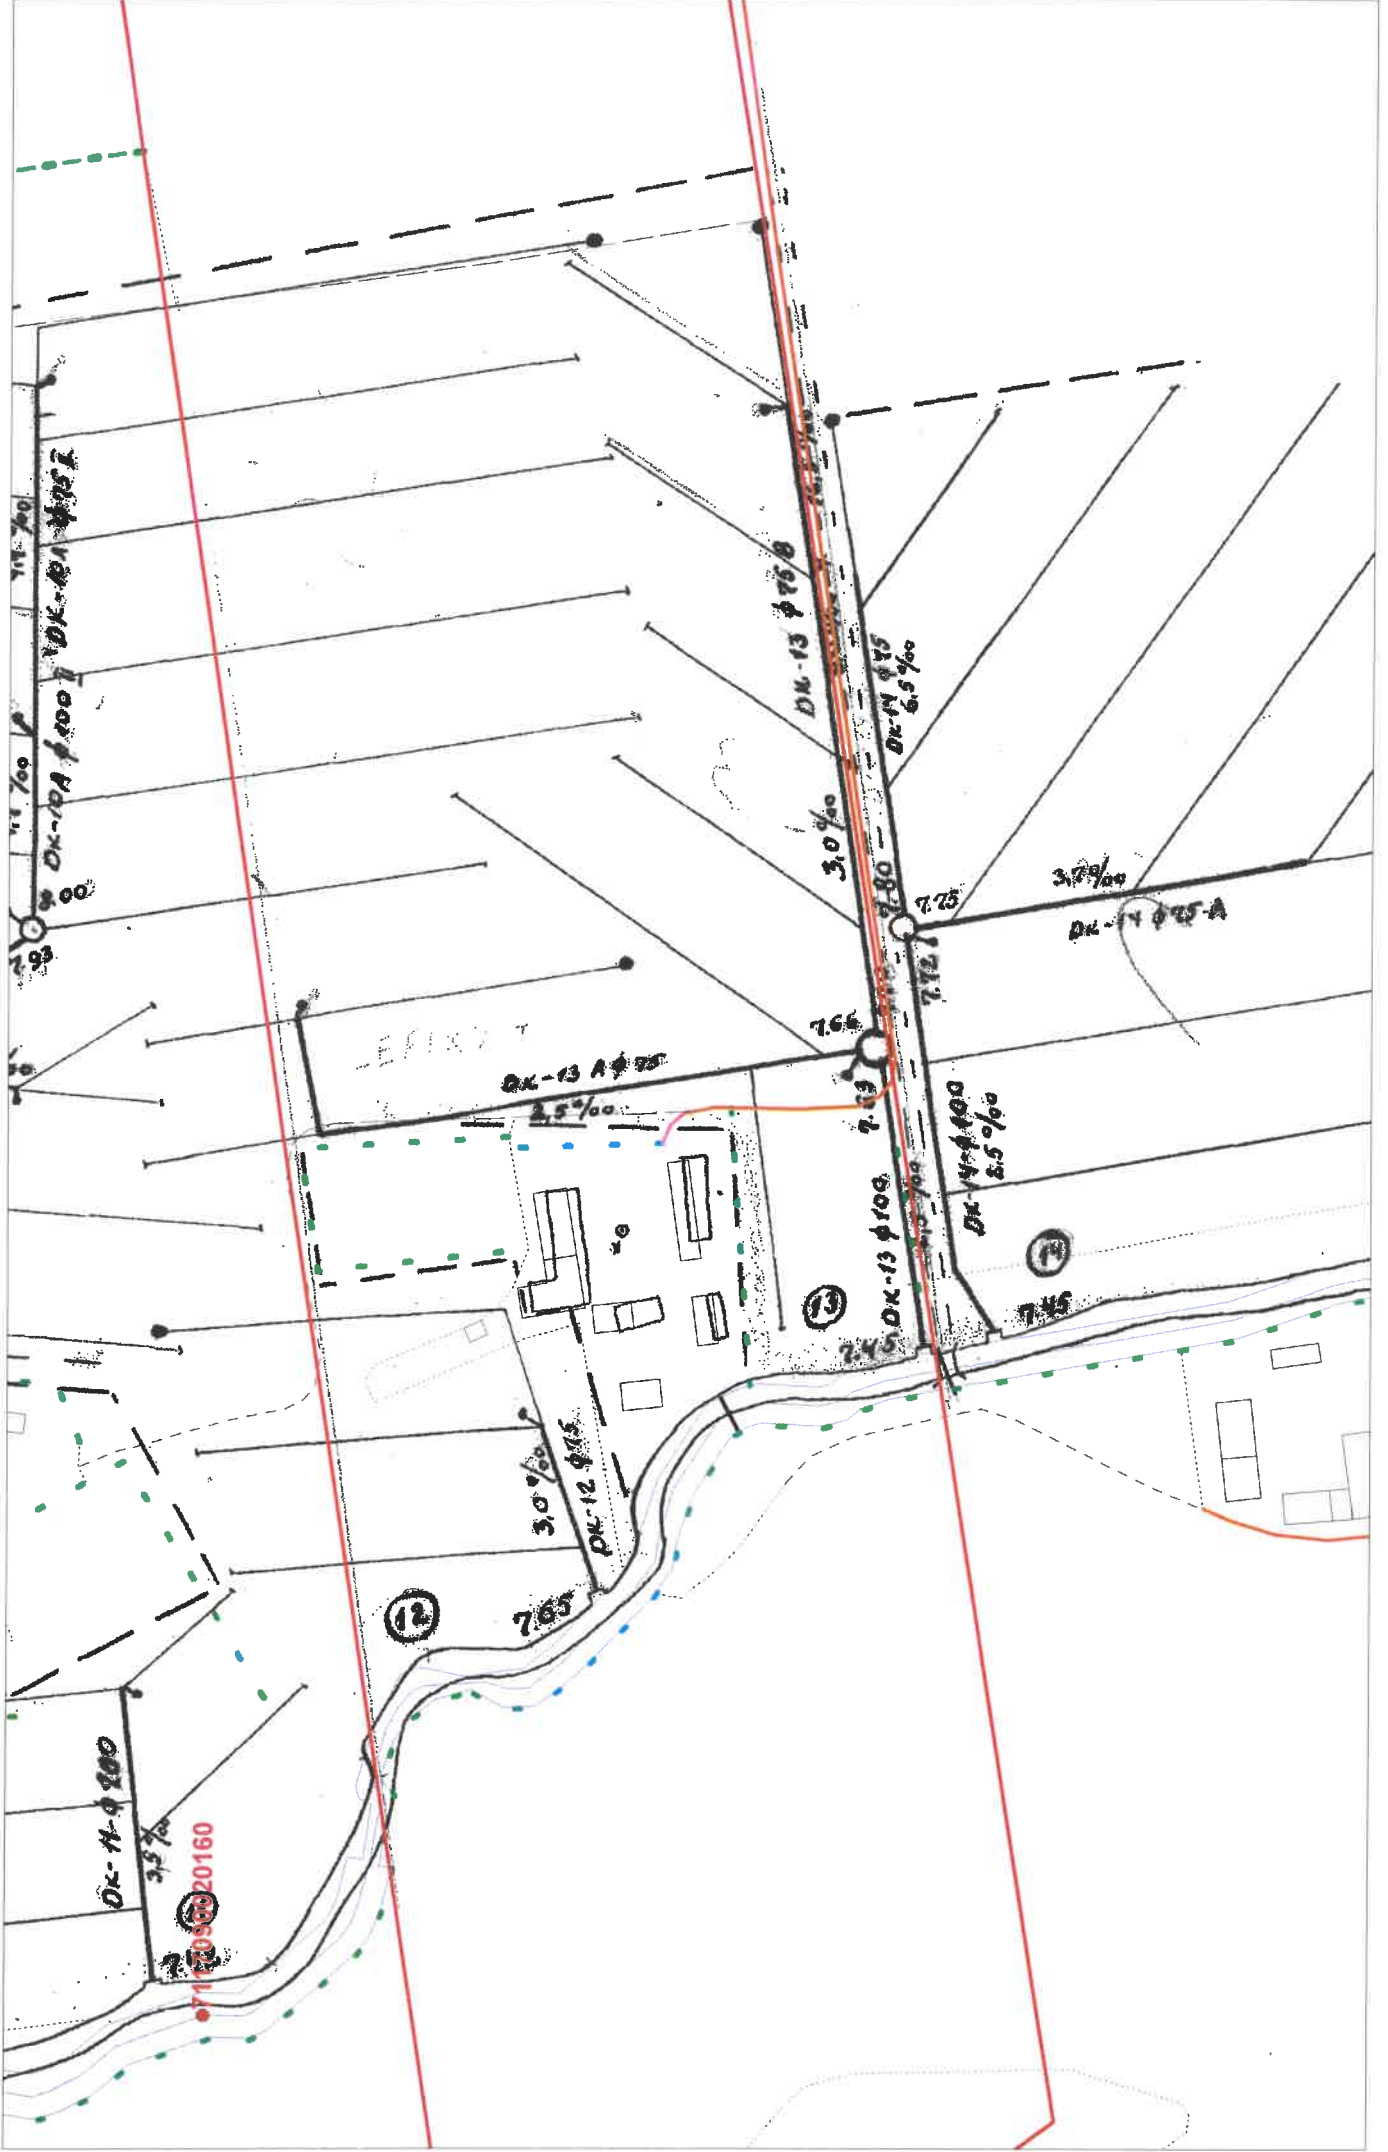



Hr Ludvik Mõtlep  
Leisi vallavalitsus  
Kooli 12, Leisi alevik  
94202 Leisi vald

Teie: 24.07.2008

Meie: 30.07.2008 nr 40-11-1/28068

### Karja küla Lepiku maaüksuse detailplaneeringu ettepanek


Esitasite meile teistkordselt kooskõlastamiseks Karja küla Lepiku maaüksuse detailplaneeringu parandatud ettepaneku (Saarlase Vara OÜ töö nr 30-07, 2007), mille eesmärgiks on katastriüksusele vähitiikide rajamine, maakasutuse sihtotstarbe muutmine, kinnistule ehitusõiguse määramine vähitiikide ning liikumisteede rajamiseks, juurdepääsuteede määramine, kujade, tehnovõrkude- ja rajatiste asukoha määramine, haljastuse ja heakorrastuse põhimõtete määramine ning keskkonnatingimuste seadmine planeeringuga kavandatu elluviimiseks.

Vaadanud läbi meile esitatud detailplaneeringu parandatud ettepaneku, esitame järgneva märkuse:

1. Oma 17.07.2008 kirjas nr 40-11-1/28068 osutasime tähelepanu puhastusseadme puudumisele. Täiendatud planeerimisjoonisel on märgitud tiikidest väljajuhitava vee jaoks puhastussüsteemi ja filtri asukoht, kuid planeeringu seletuskirjas on öeldud, et puudub vajadus puhastusseadmete ehitamiseks, kuna tiikidest juhitakse ära tinglikult puhast vett. Seletuskiri peaks ka kajastama puhastusseadme planeerimist.

Vaadanud läbi meile esitatud detailplaneeringu, leiab Saaremaa keskkonnateenistus, et planeeringut on vastavalt meie 17.07.2008 kirjas nr 40-11-1/28068 väljatoodud märkustele parandatud ja täiendatud ning kooskõlastame Karja küla Lepiku maaüksuse detailplaneeringu.

Lugupidamisega

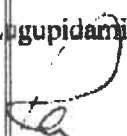  
Raivo Kallas  
Juhataja

Kätlin Kallas 45 27 766  
Meelis Albert 45 27 762

Narva mnt 7a  
15122 Tallinn  
Reg nr 70001233

telefon 452 7777  
faks 452 7770  
kkk@saaremaa.ee

Posti- ja teleteenuste  
Tallinna 22  
94311 KÕRBE KÕLLE